


Zakres robót:

1. Demontaż misek ustępowych
2. Demontaż umywalek
3. Demontaż kabin ustępowych typu systemu HPL
3. Demontaż armatury
4. Demontaż suszarki do rąk
5. Demontaż stolarki drzwiowej wewnętrznej wraz z ościeżnicami stalowymi
6. Demontaż krętek wentylacyjnych
7. Demontaż sufitu podwieszanego modułowego 60x60
8. Skucie płytek ceramicznych ściennych i podłogowych

----- elementy do rozbiórki, demontażu

Istniejąca sygnalizacja pożaru, czujki dymu pozostają bez zmian. Instalację zabezpieczyć na czas robót budowlanych.

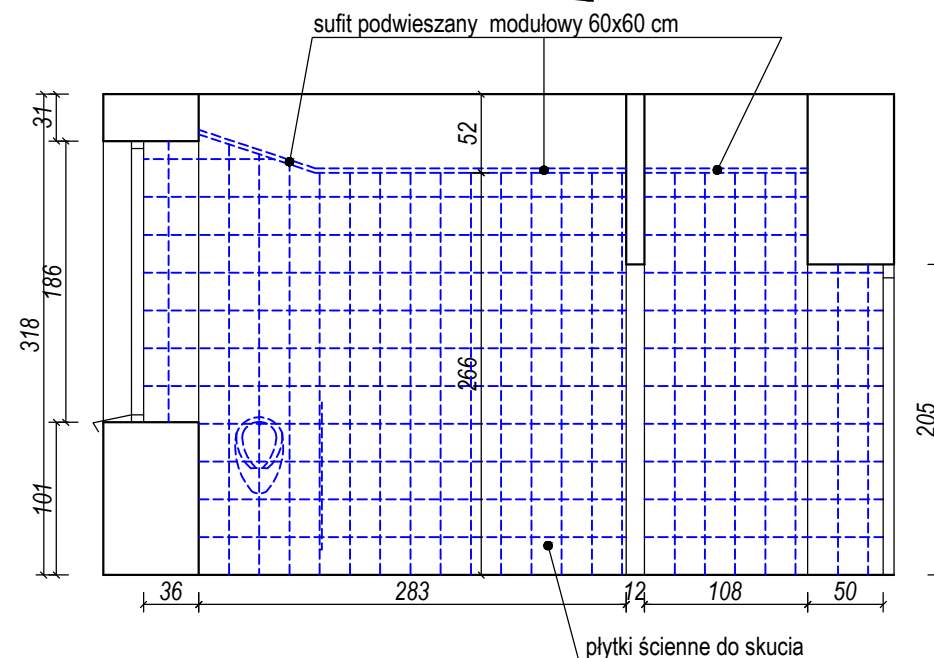

Rzut parteru

| | | | | |
|---|---|-------|---|------------------|
| CASTOR Pracownia Projektowa os. Tysiąclecia 71/45 61-255 Poznań www.castorpp.pl biuro@castorpp.pl | | |  | |
| Inwestor | Uniwersytet Ekonomiczny w Poznaniu al. Niepodległości 10, 61-875 Poznań | | | |
| Nazwa Projektu | Remont toalet na parterze w budynku C UEP w Poznaniu przy ul. Towarowej 53 wraz z przystosowaniem toalety damskiej dla osób niepełnosprawnych | | | |
| Branża | Architektura | | Stadium: PW | |
| Nazwa rys. | RZUT PARTERU -stan istn. rozbiórka, demontaż | | | |
| Projektant | mgr inż. arch. Beata Gorzaniak-Walczyńska upr. nr 292/89/Pw | | | Podpis |
| Data | 29.02.2024 | Skala | 1:50 | Nr rys. 1 |