

woj. : dolnośląskie
powiat: wołowski
gmina: Wołów
jednostka ewidencyjna: 022203_4, WOŁÓW-MIASTO
obręb: 0001, WOŁÓW
AM- 35, działka nr 64/4
- sekcja mapy zasadniczej: 452.241.0412, 0414,0421,0423


PAŃSTWOWY SYSTEM ODNIESIEN PRZESTRZENNYCH:
- układ współrzędnych płaskich prostokątnych: „1965”
- układ wysokościowy: „Kronsztadt”

D.Z. 1906/2013
KERG: 199M-98/2013


Nieruchomości w obszarze opracowania mapy nie są obciążone
służebnościami gruntowymi ujawnionymi w księgach wieczystych.

MAPA DO CELÓW PROJEKTOWYCH

Skala 1:500

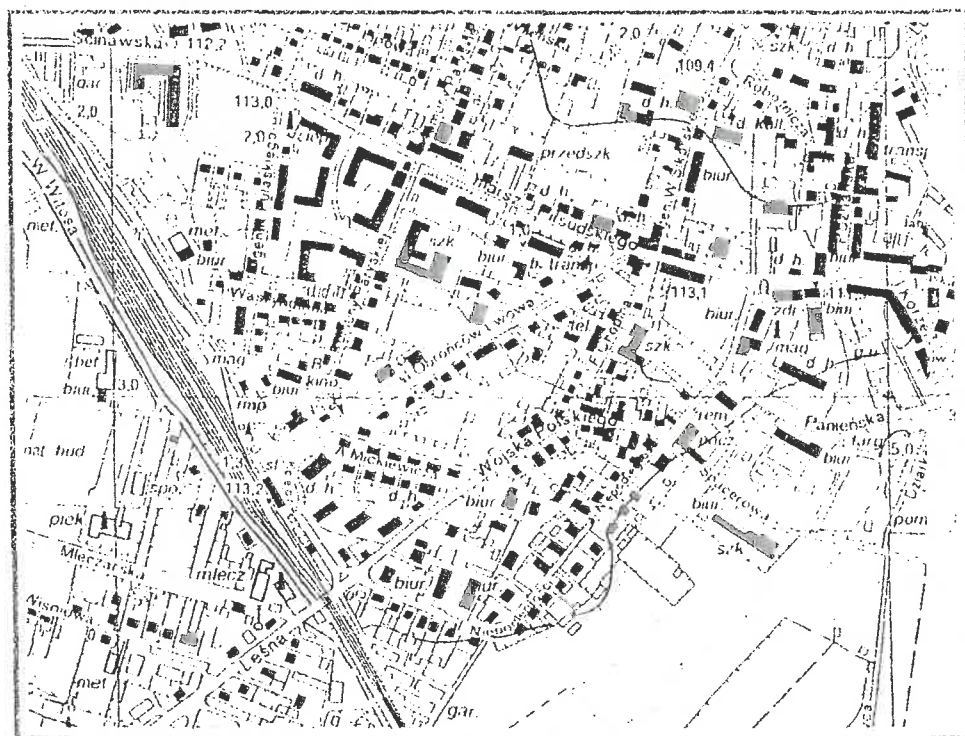

ORIENTACJA 1:10 000

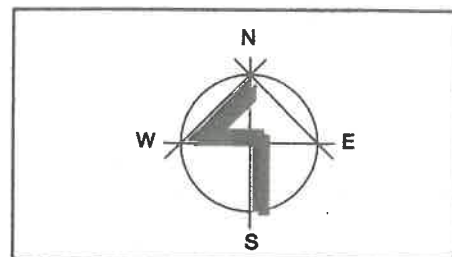

Projektowane elementy małej architektury ;


1. stojak rowerowy szt. 2
2. stacja naprawy rowerów szt. 1
3. hamak szt. 3
4. tablice informacyjne szt. 6

Projektowane siedziska
widowni na skarpie oraz
wokół drzew

Rozbiórka szybu
wentylacyjnego. Montaż
nowej czerpni.

Projektowana winda
zewnętrzna

Projektowana osłona
śmietnikowa

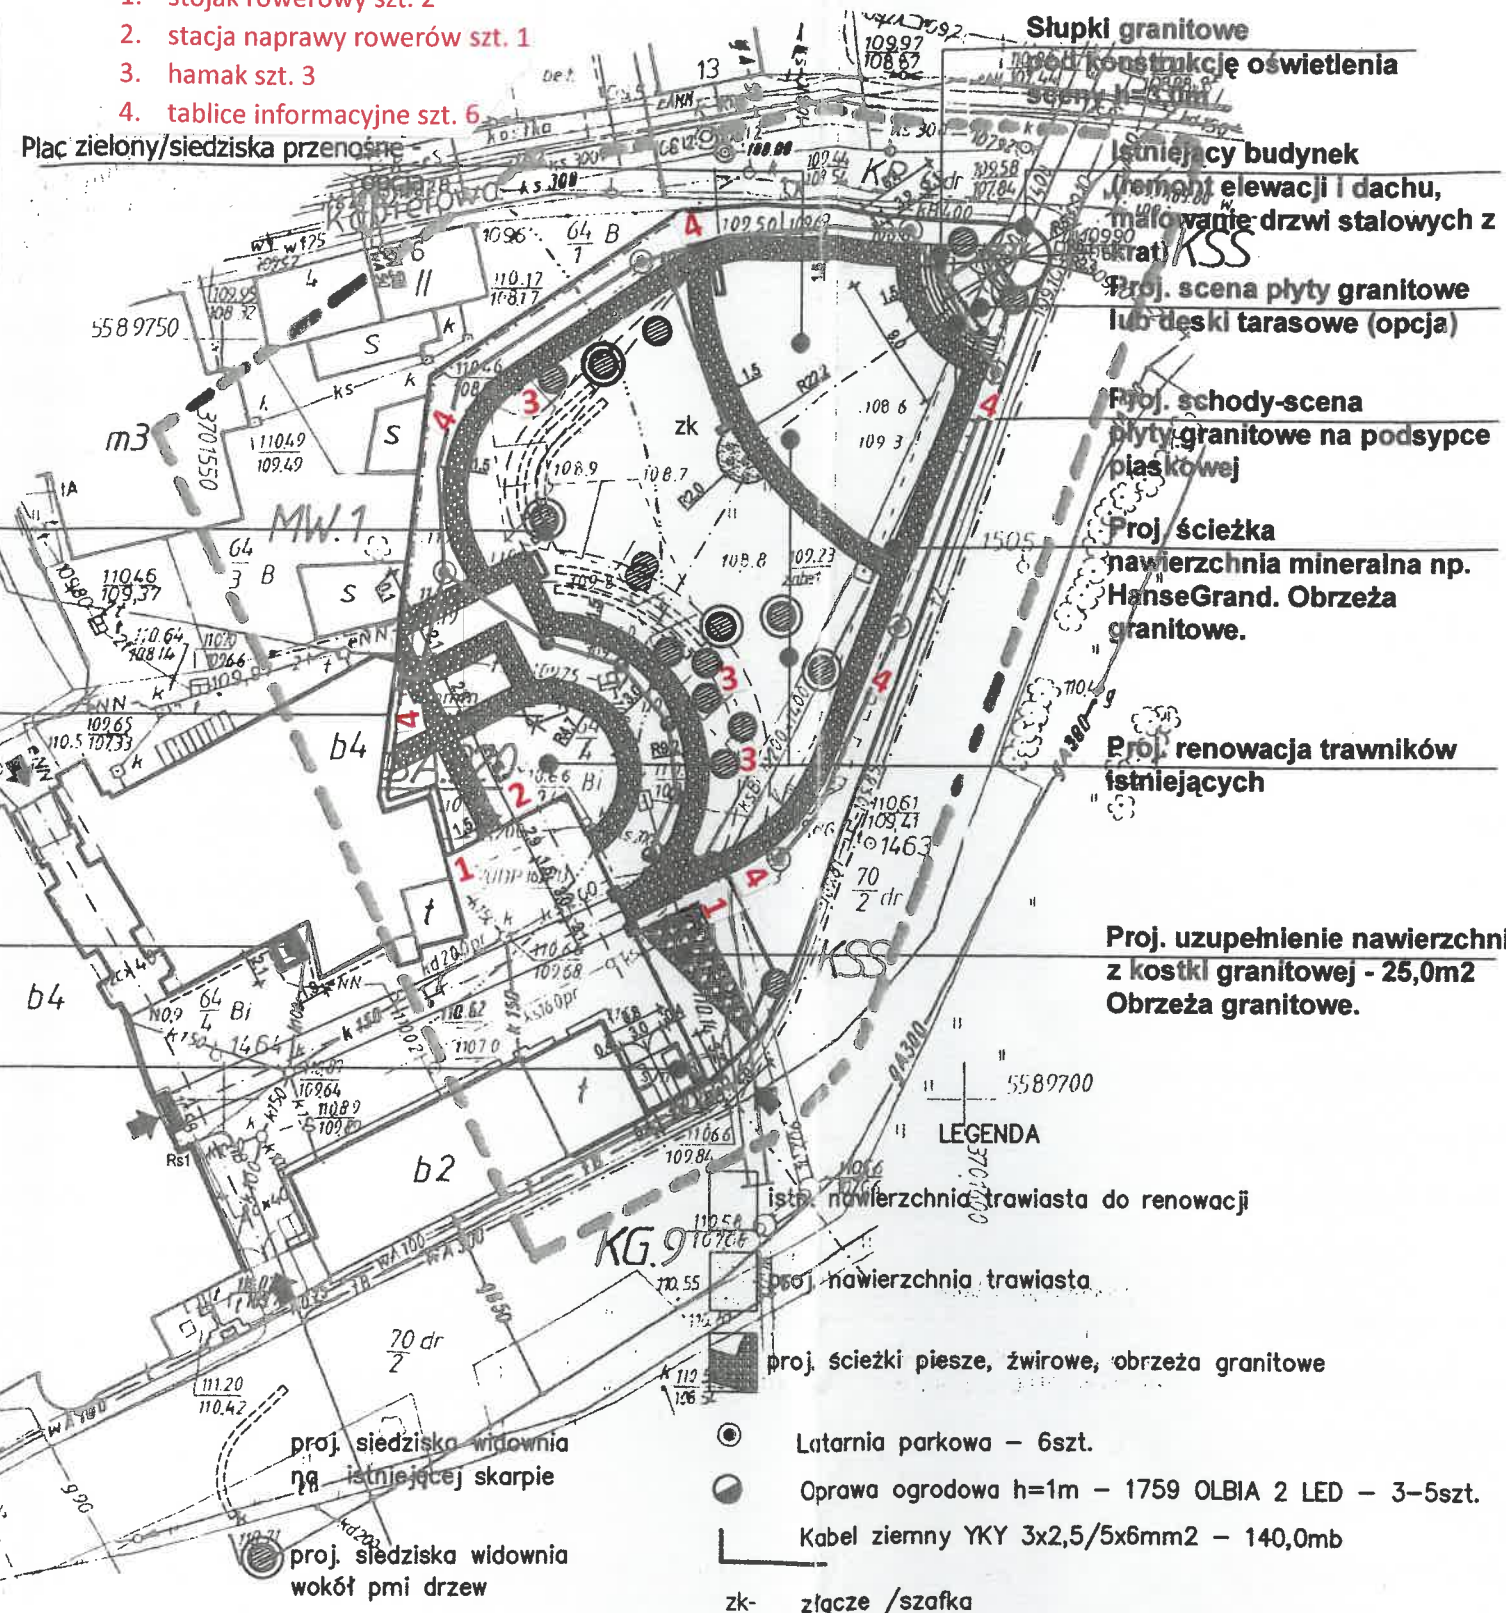

- LEGENDA
- Latarnia parkowa – 6szt.
 - Oprawa ogrodowa h=1m – 1759 OLBIA 2 LED – 3-5szt.
 - Kabel ziemny YKY 3x2,5/5x6mm2 – 140,0mb
 - zk- złącze /szafka

Zespół projektowy :	Imię i nazwisko :	Nr upr. :	Pedpis :	Architektura	e-mail : ew-10@o2.pl kom.861-241-180 NIP 892-225-90-11 REGON 020348911
Projektował :	mgr inż. arch. Janusz Terpiłowski (upr. w spec. architektonicznej bez ograniczeń)	41/C8/D01A...		Wnętra Terpiłowski	ARCADIA-IntelliCAD Professional 2008 PL Nr lic. : 10 9 1333611
Branża :	ARCHITEKTURA			Investor :	Obiekt :
Skala :	1:500			POWIAT WOŁOWSKI W WOŁOWIE PLAC PIASTOWSKI 2 56-100 WOŁÓW	STAROSTWO POWIATOWE W WOŁOWIE PLAC PIASTOWSKI 2, DZ. NR 64/4 56-100 WOŁÓW
				PROJEKT ZAGOSPODAROWANIA TERENU PLANSZA ZBIORCZA SIECI	Data : 12.2013 Rys. nr : A-1/z
					Stadium : P.B-W.