


INSTALACJE GAZ  
RZUT PIWNIC  
skala 1:50

| B I L A N S   P O W I E R Z C H N I |                     |                    |               |                |
|-------------------------------------|---------------------|--------------------|---------------|----------------|
| PIWNICE                             |                     |                    |               |                |
| NR<br>POM.                          | NAZWA POMIESZCZENIA | RODZAJ<br>POSADZKI | POW.<br>PODŁ. | POW.<br>UŻYTK. |
| 0/1                                 | PIWNICE             | CEM.               | 15,52         | 7,76           |
| 0/2                                 | SCHODY              | CEM.               | 3,65          | 3,65           |
| RAZEM                               |                     |                    | 19,17         | 11,41          |

AKSONOMETRIA GAZ

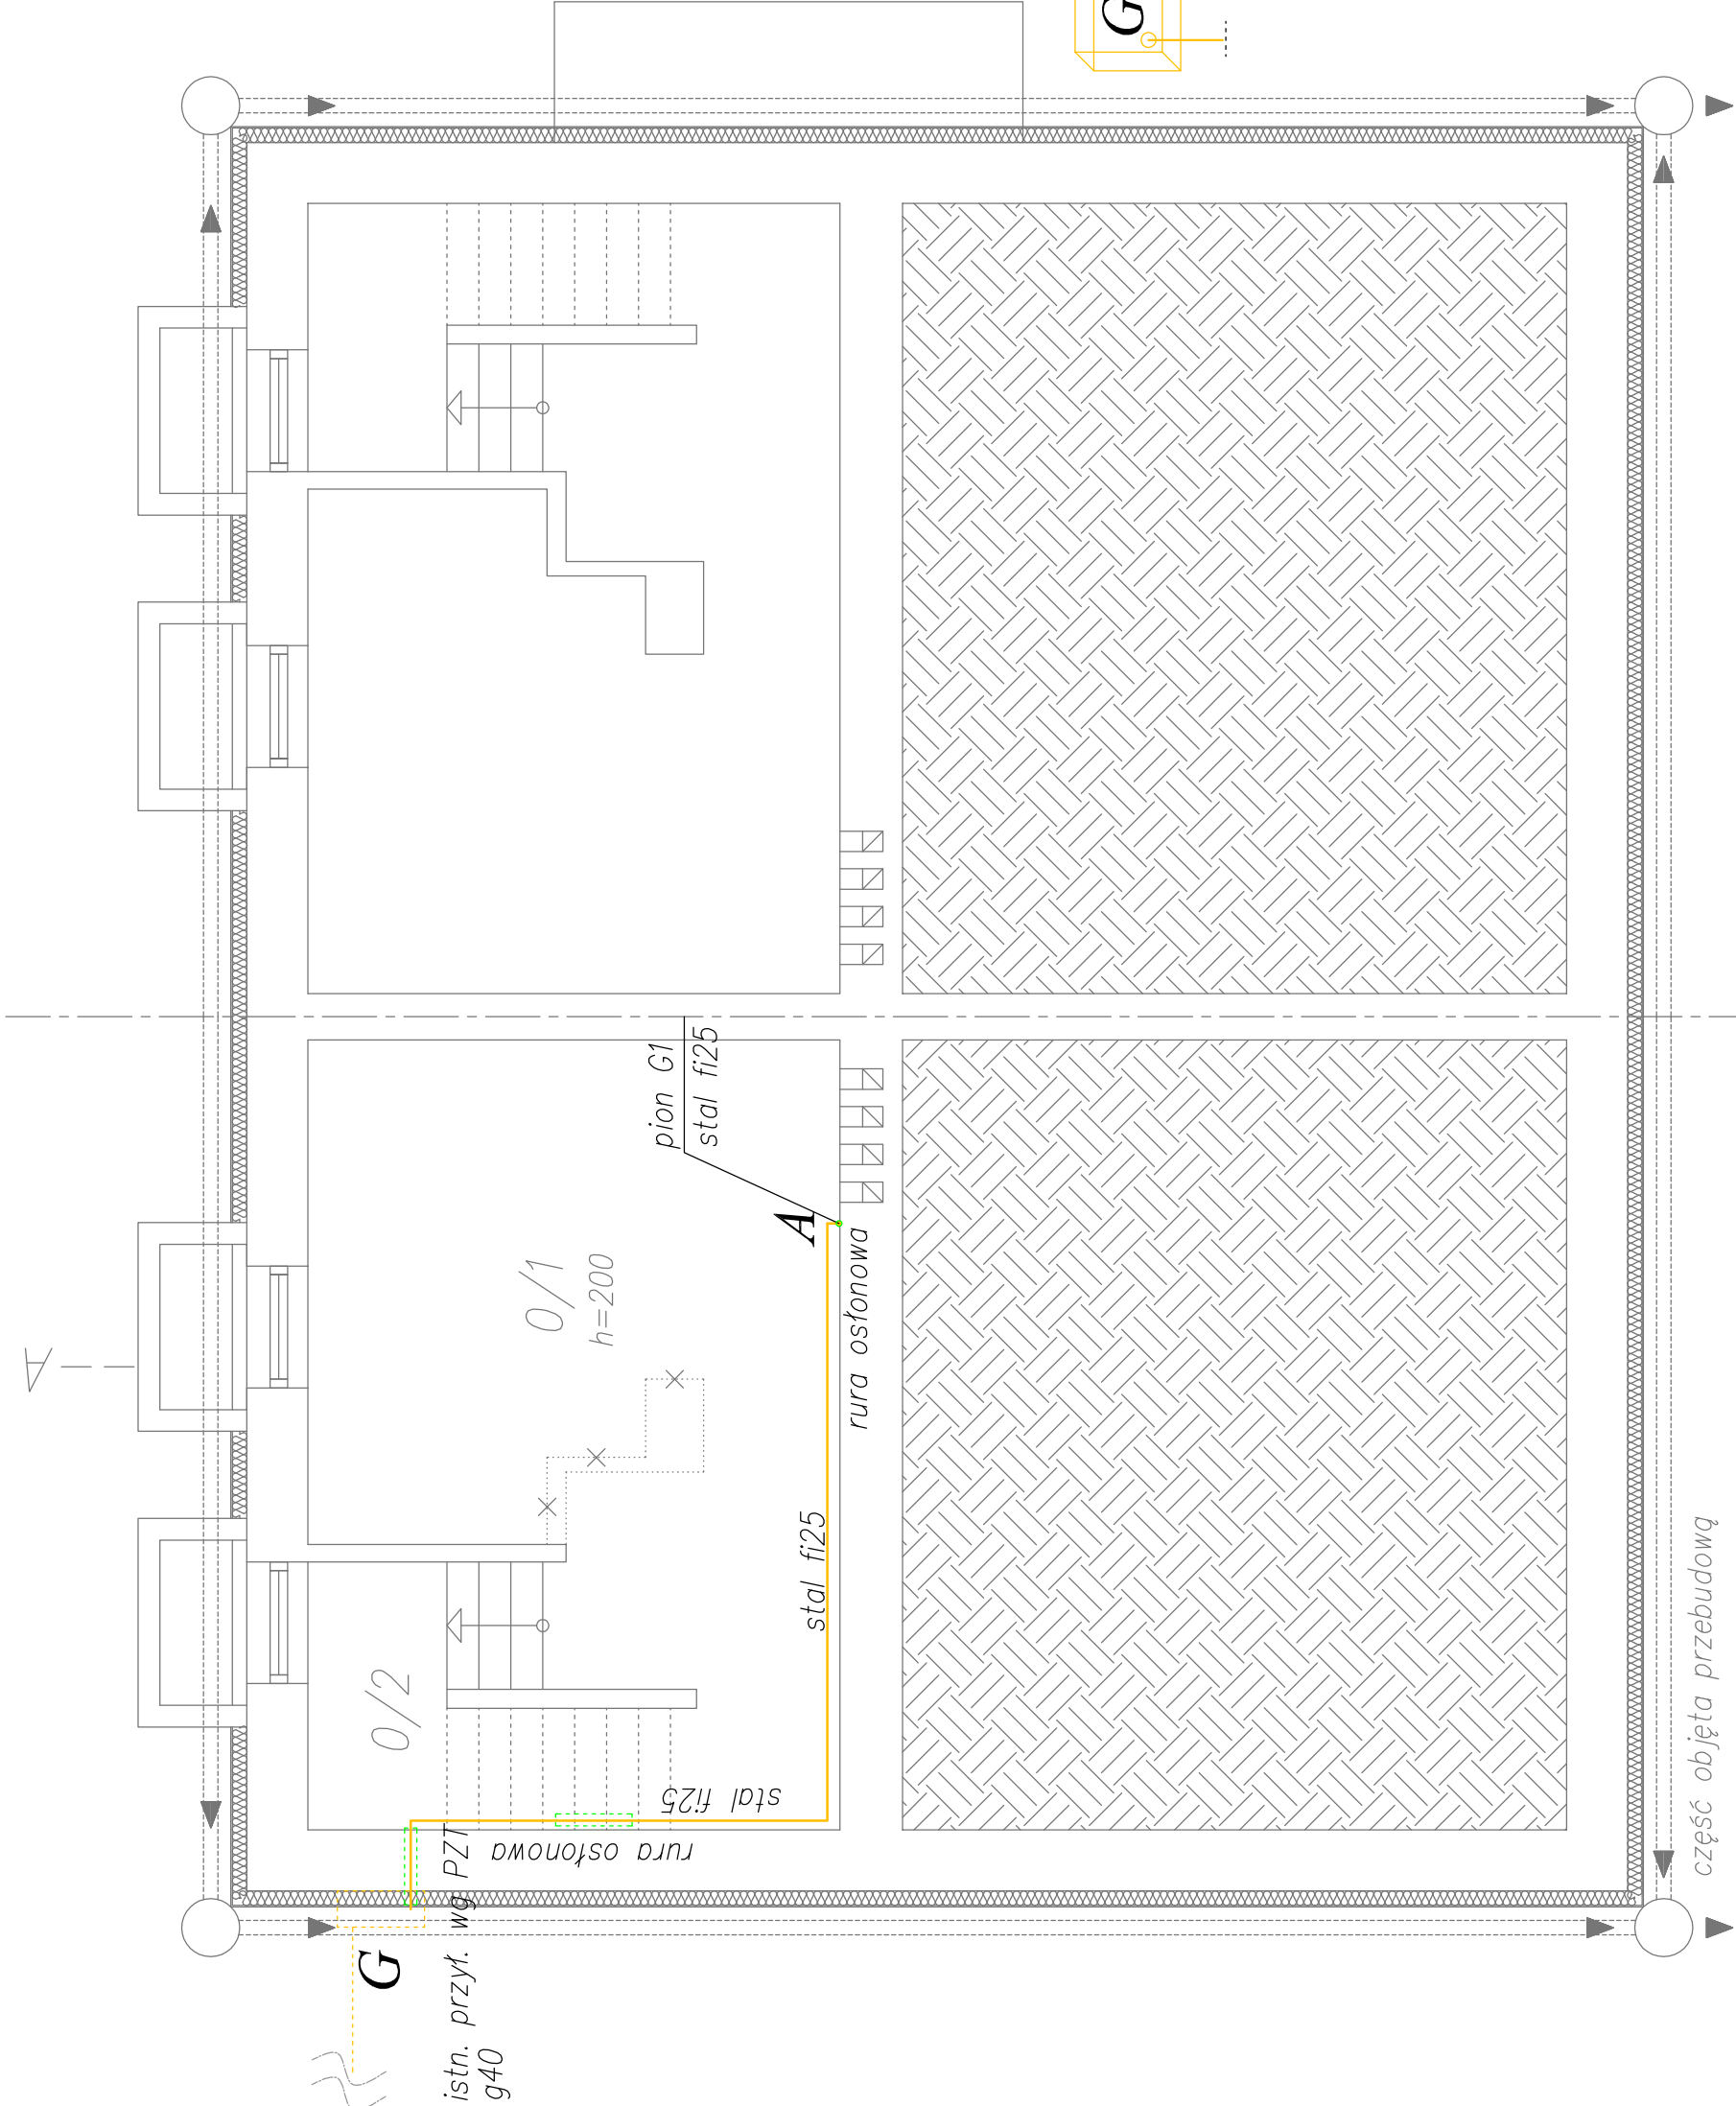

INSTALACJA GAZOWA  
zasilanie

| INSTALACJE GAZ<br>RZUT PIWNIC |   | SKALA:<br>1:50    |
|-------------------------------|---|-------------------|
| BRANŻA                        | SANITARNA   | DATA:<br>10-06-21 |
| OBIEKT                        | BUDYNEK MIESZKALNY 2-RODZINNY   |                   |
| ADRES<br>BUDOWY               | działka nr 46/2, obr. M. Sopot<br>Sopot, ul. Leśna Polana 4   |                   |
| Projektował<br>sanitarna      | mgr inż. Radosław Królikowski<br>upr. do proj. bez ograniczeń<br>specjalność sanitarna<br>upr. bud. nr POM/0043/PWOS/12 |                   |



DEBEX

S6

ZAKŁAD USŁUG DOKUMENTACYJNYCH  
B O D O W N I C T W A