


RZUT PIWNIC - INWENTARYZACJA  
SKALA 1:50

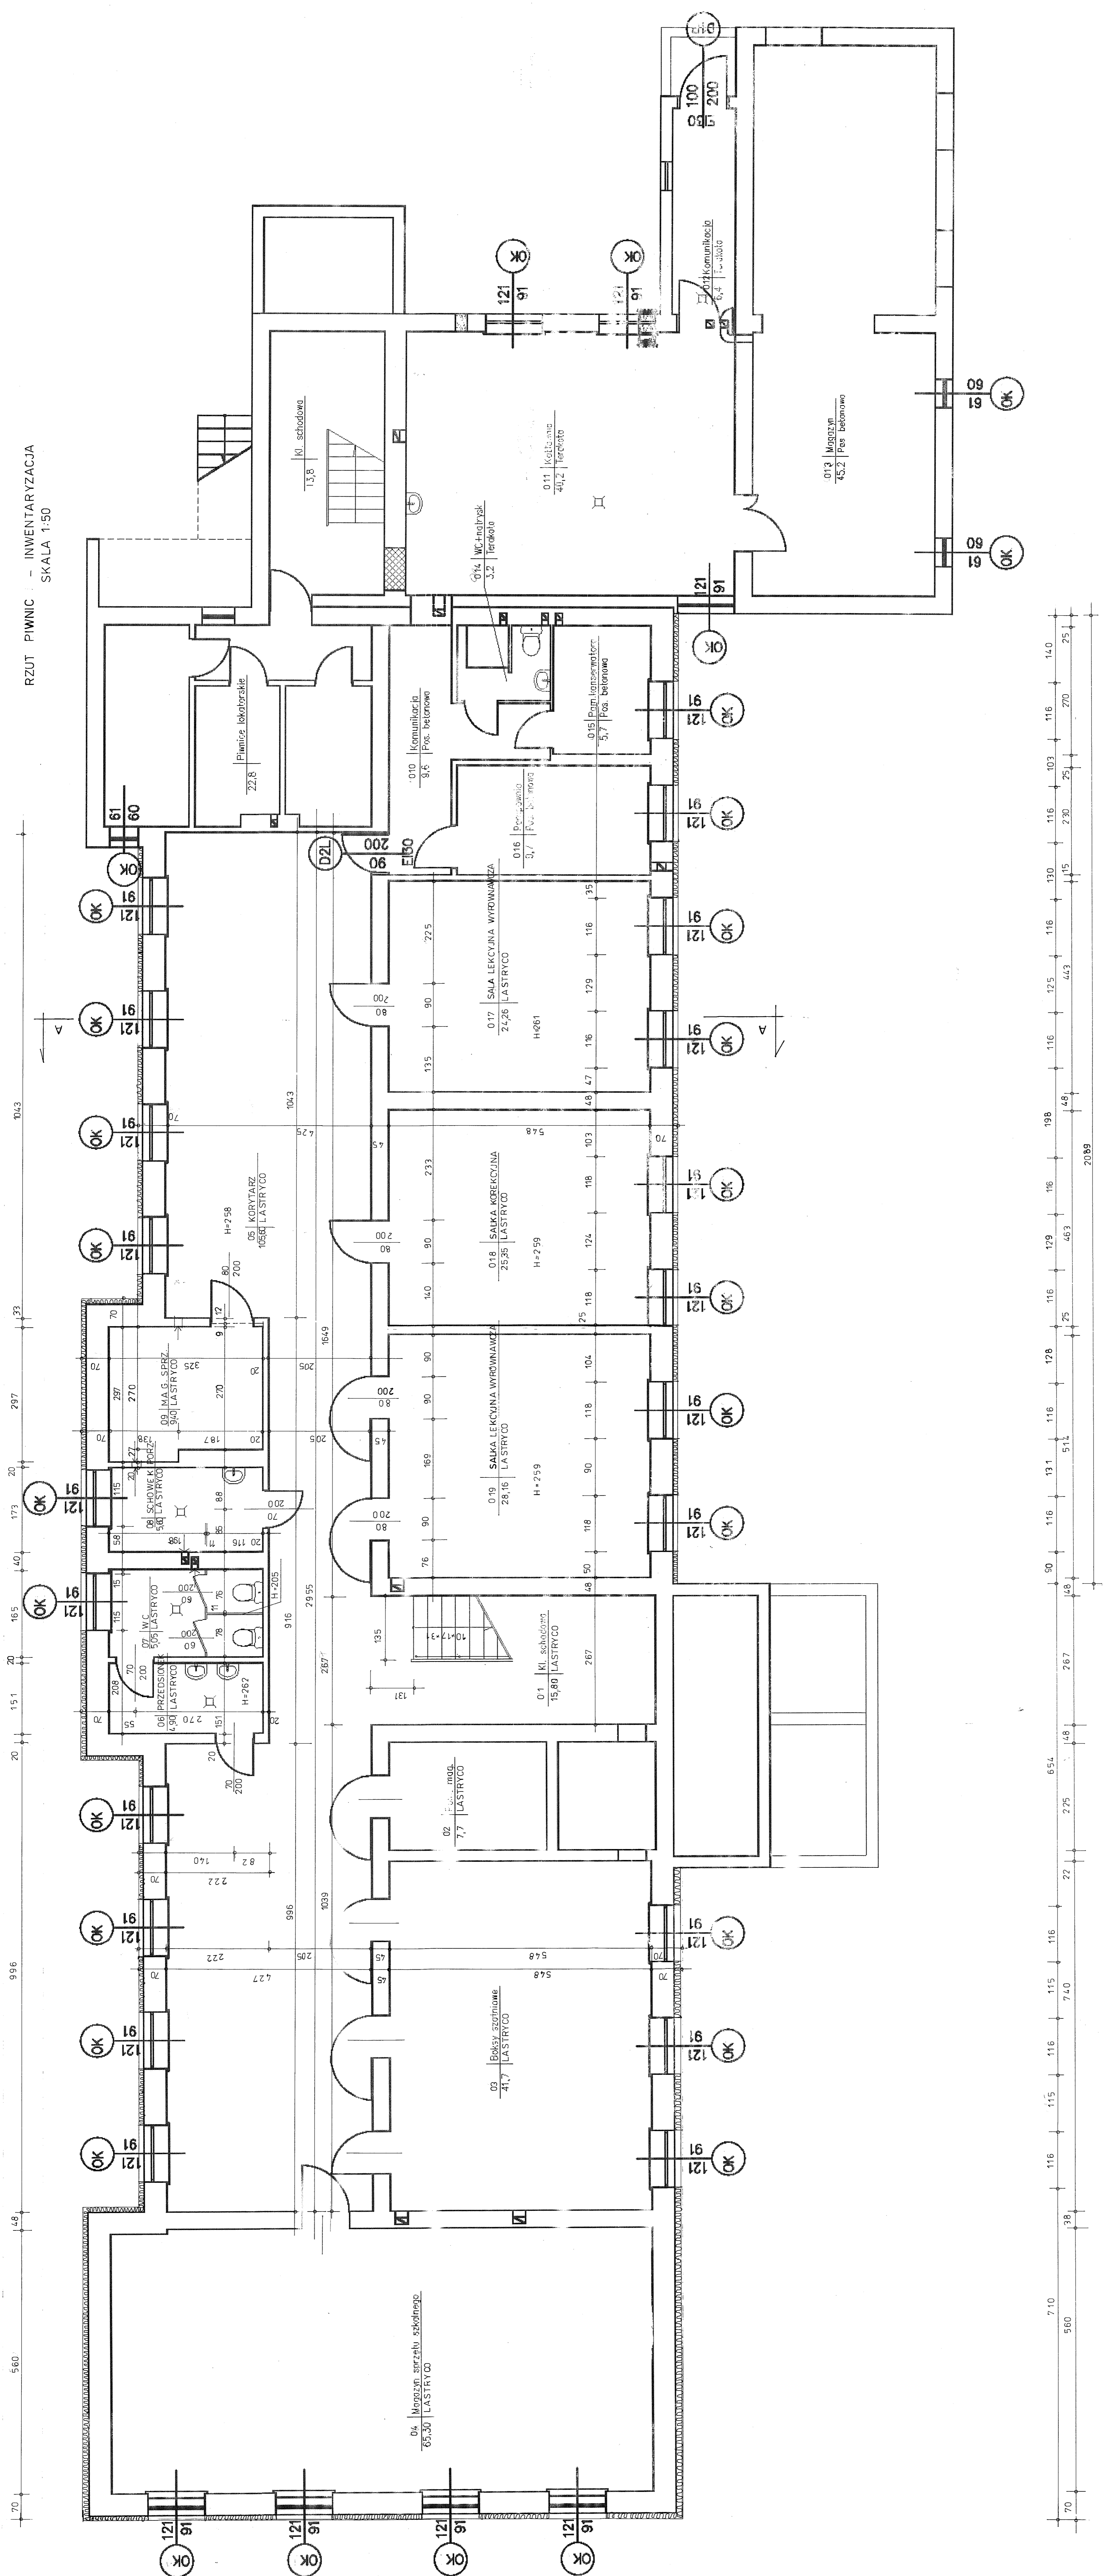

Zakład Usług Projektowych C. Kalamaz		w Trzebnicy	
Obiekt: Budynek szkoły dr. nr ewid.: 2389/2388;			
Przebieg: 2387/2386/6/901/4901/5 w Szkołach Podstawowych			
INWENTARYZACJA		1:50	03.20
Projektant: inż. arch. Andrzej Kozłowski		1:50	
Opis: inż. arch. Andrzej Kozłowski		1:50	
Etap: inż. arch. Andrzej Kozłowski		1:50	
Lp. krs.:		1	