




RZUT PRZY ZIEMIA — SKALA 1:50

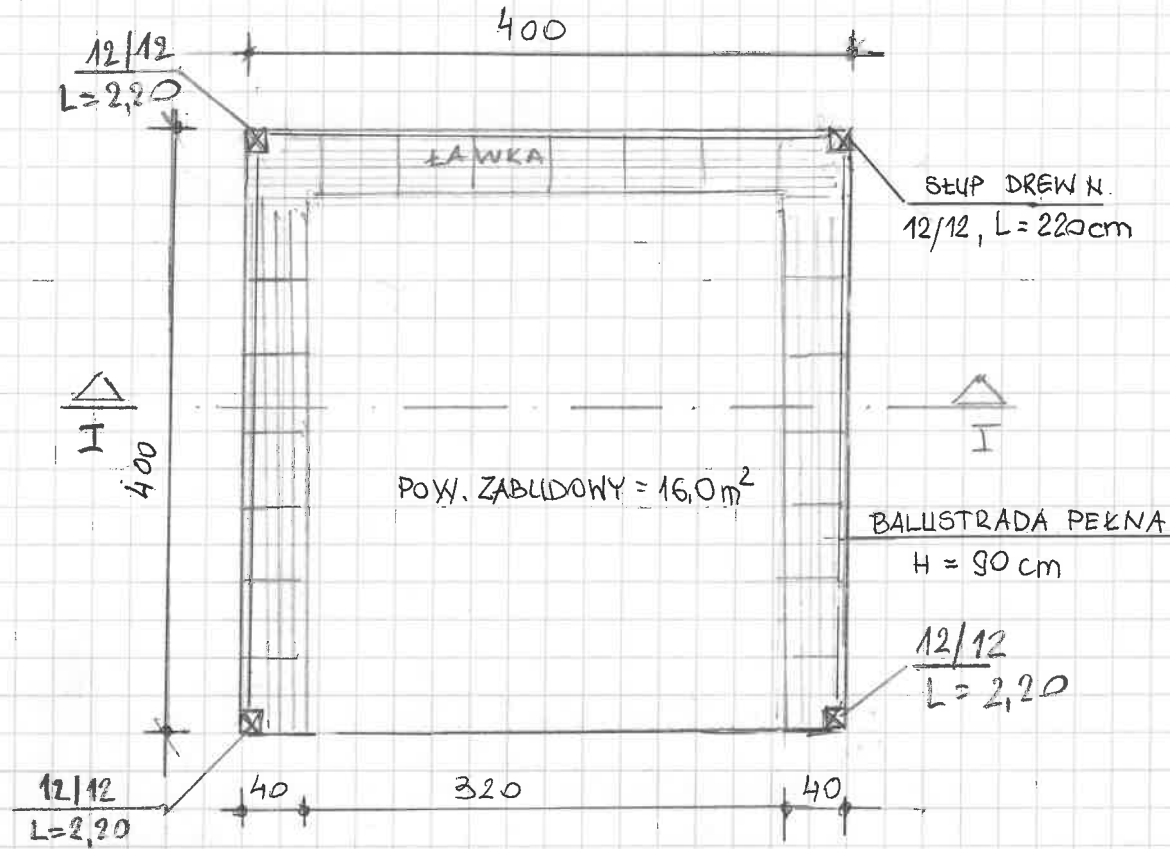




PRZEKROJ I-I

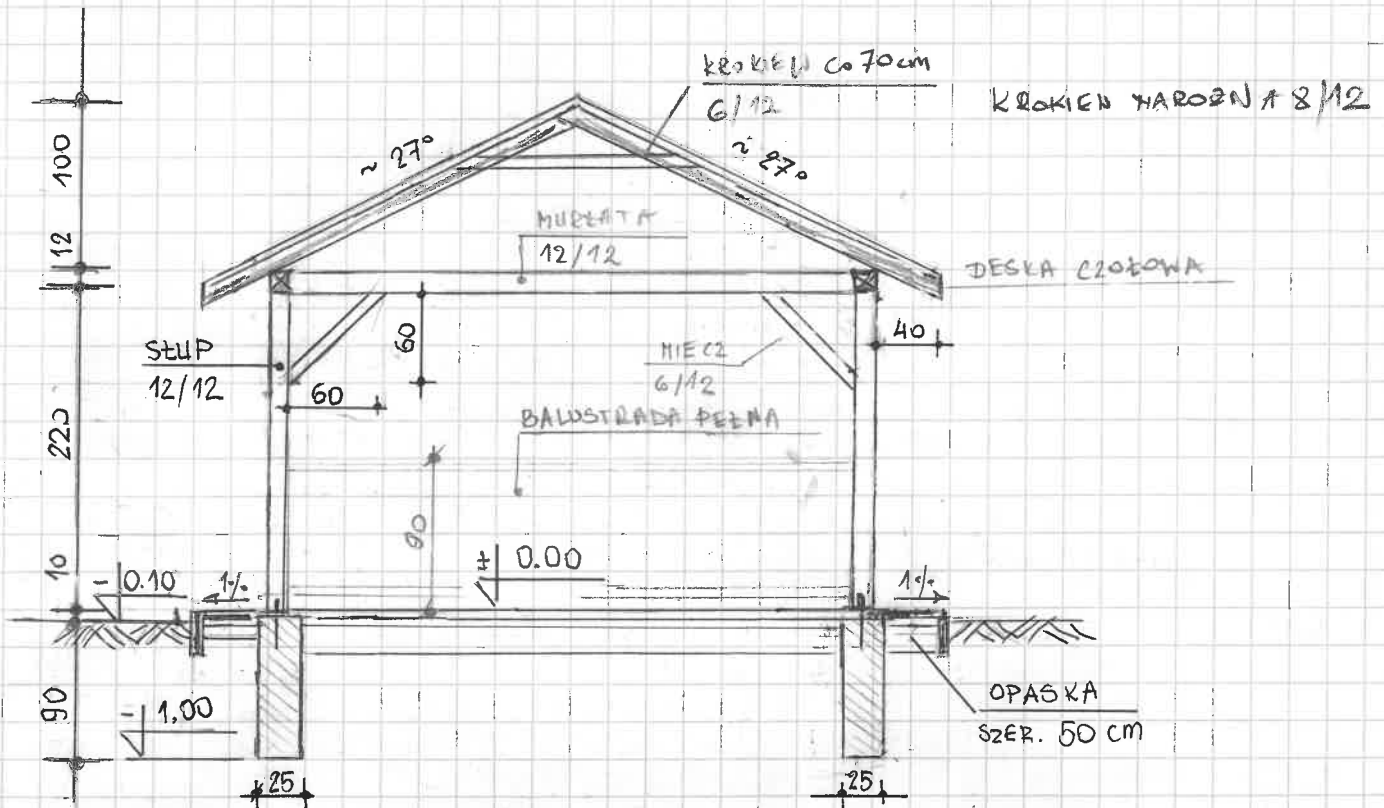

RZUT DACHU - SKALA 1:50

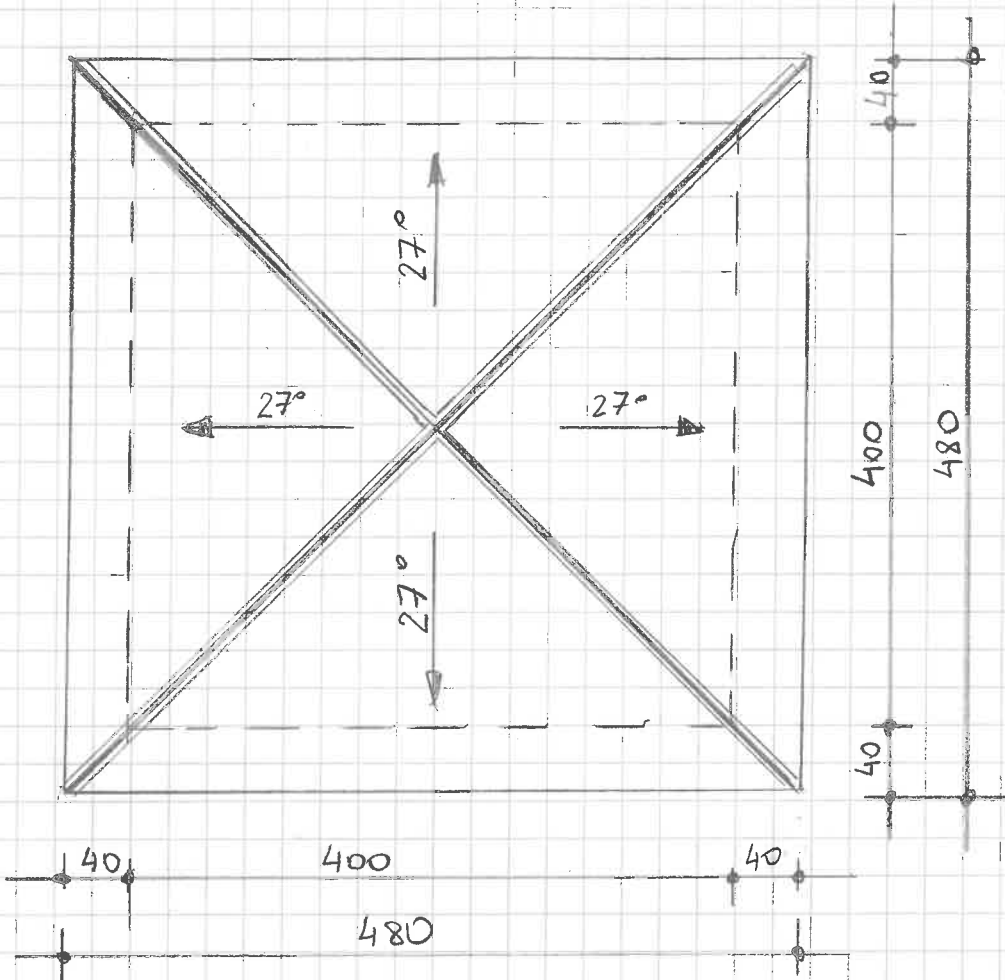

ELEWACJE - SKALA 1:100

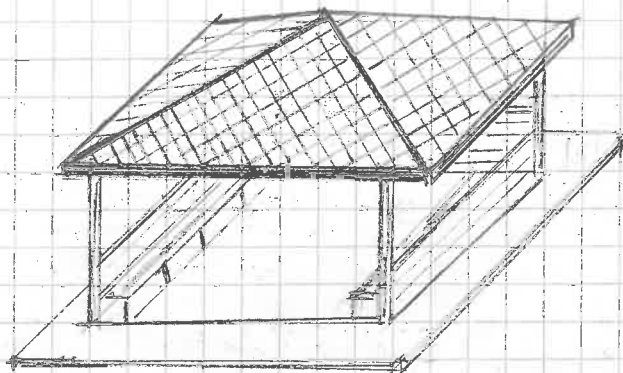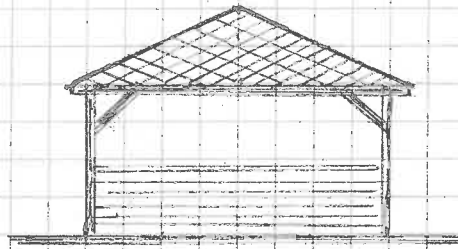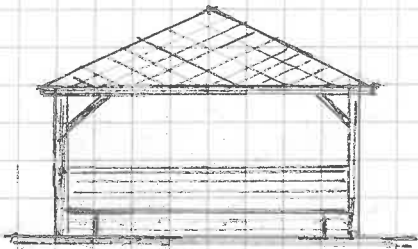

MAPA ZASADNICZA

Skala 1:500

Obręb: Grodziczno
Gmina: Grodziczno
Powiat: nowomiejski
Nr zam. 10.6642.433.2023

LEGENDA:

1. PROJ. ALTANA O WYM. 4.0x4.0 m
2. PROJ. UTWARZENIE Z KOSTKI POLBRUK 5.0x5.0 m

