

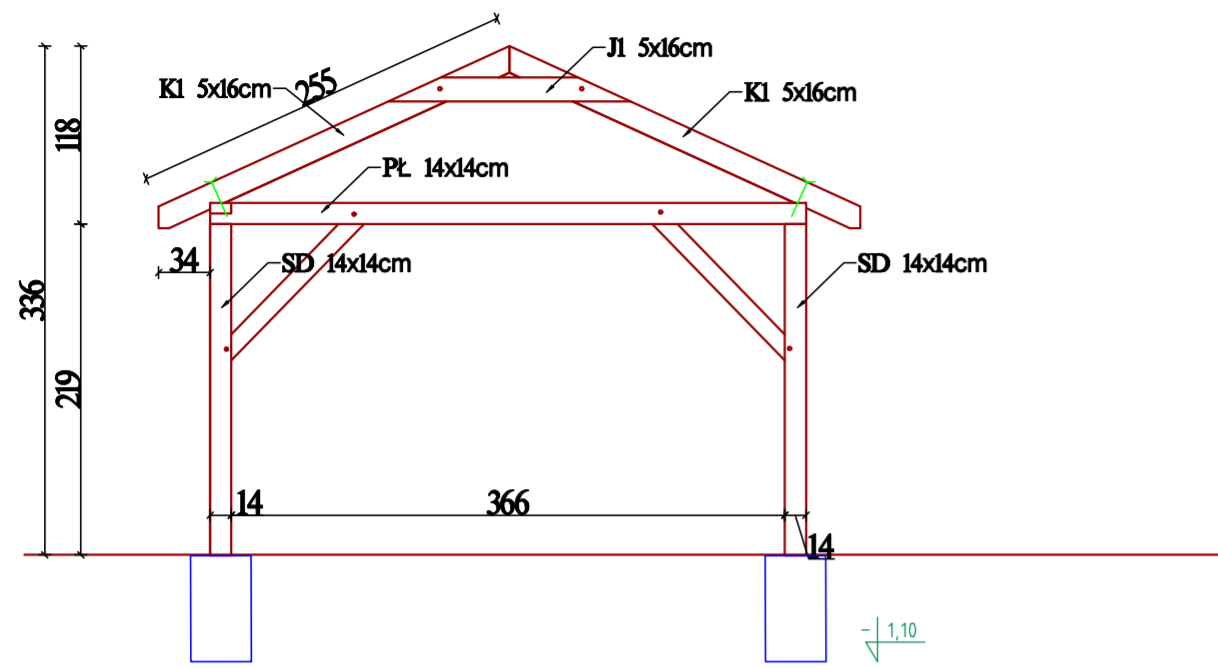



Przekrój B-B

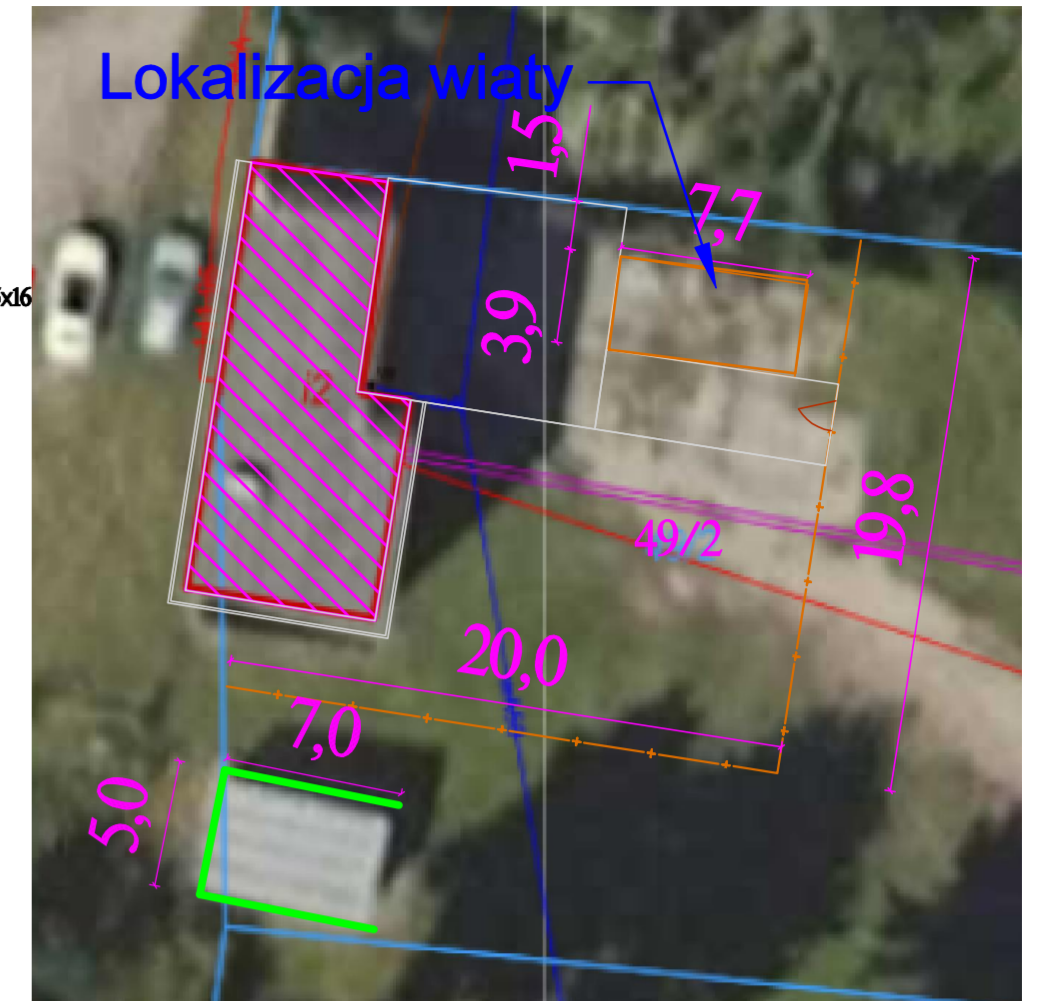


Przekrój A-A

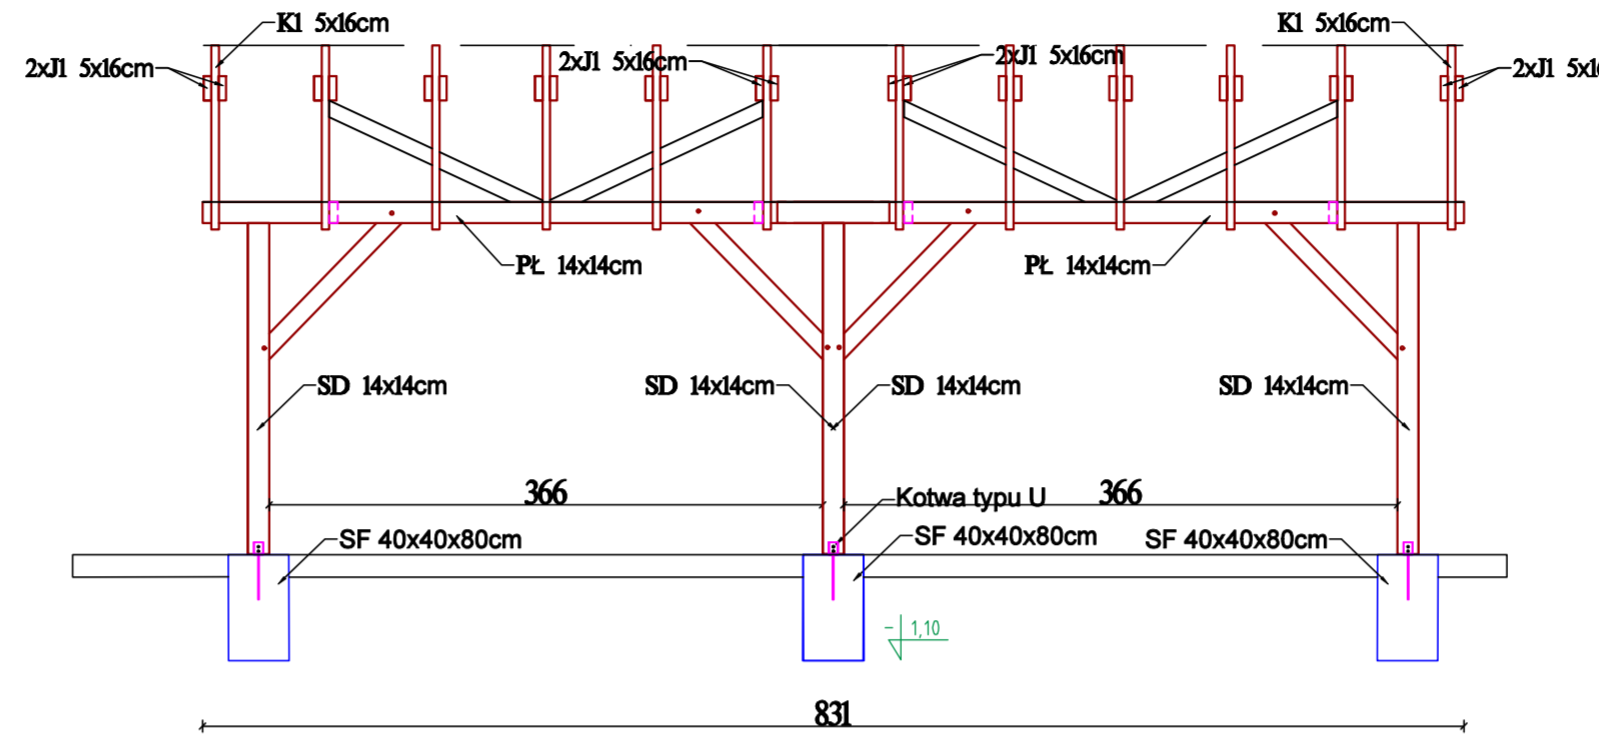


Rzut fundamentów

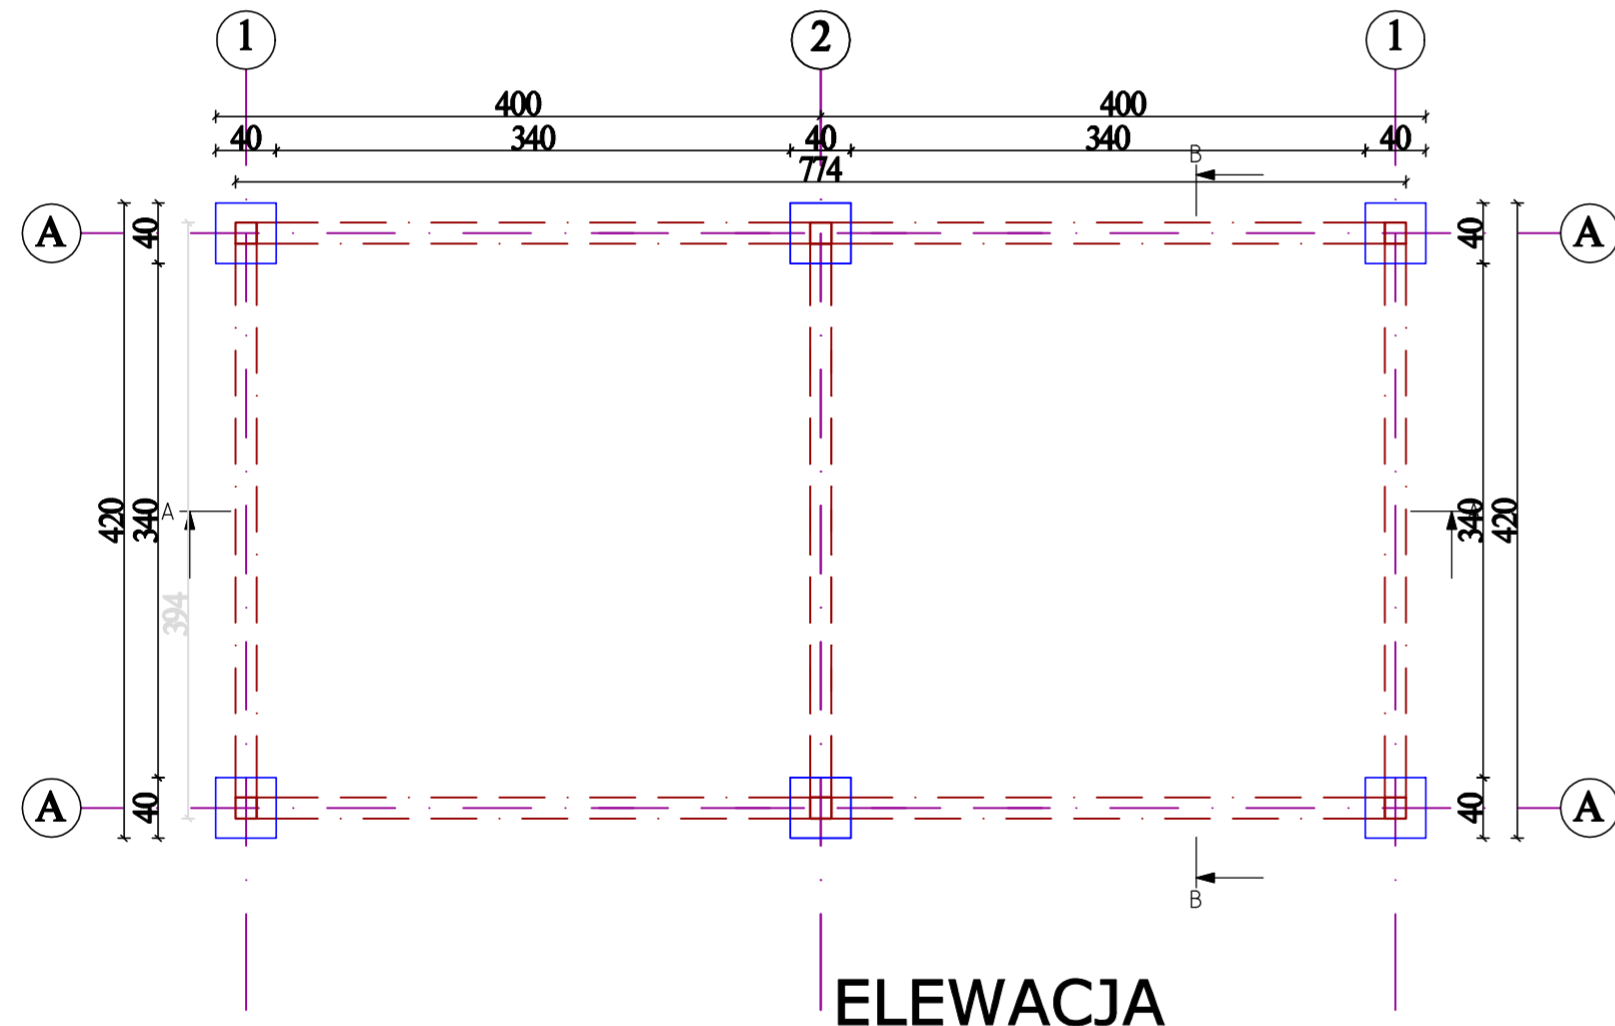

Rzut dachu

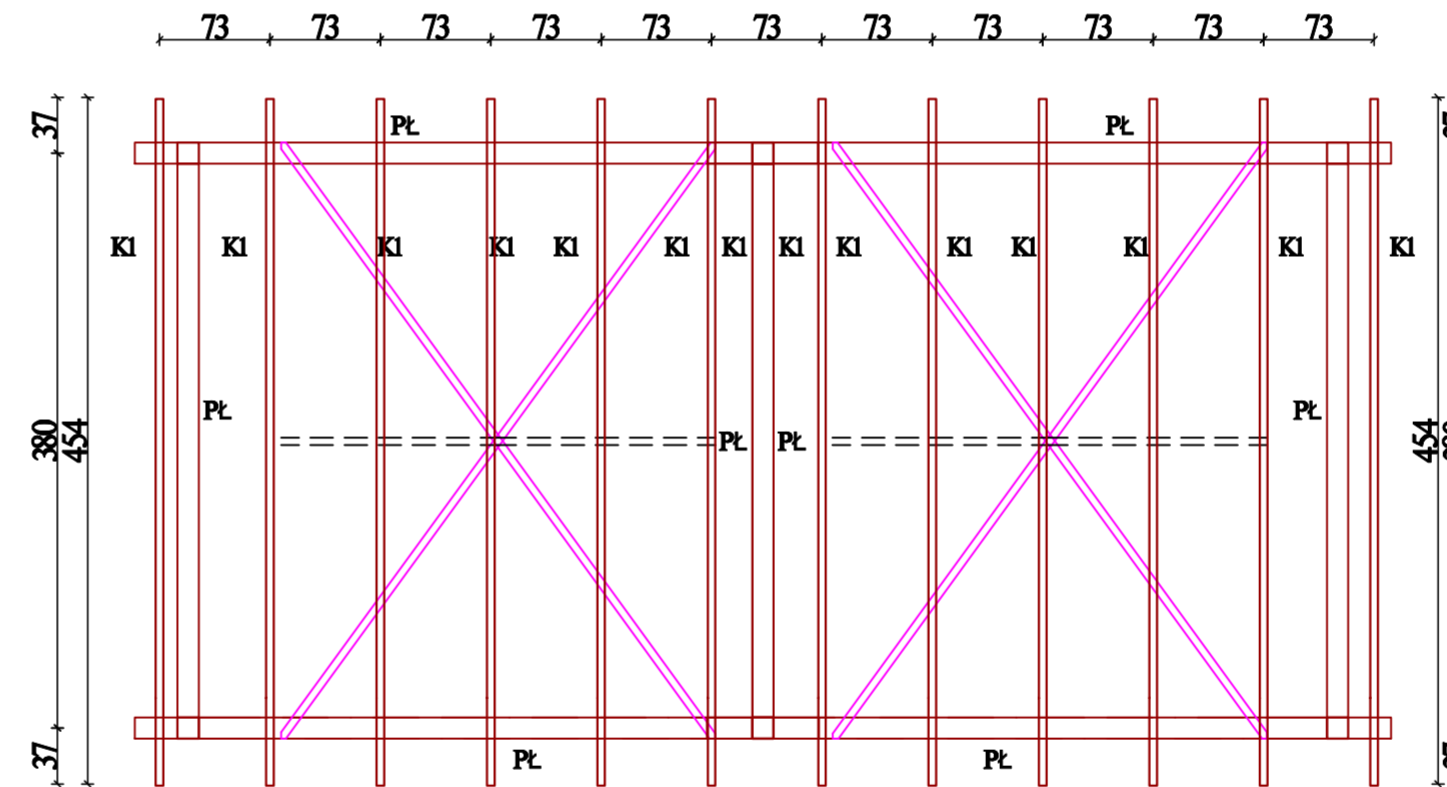

ELEWACJA

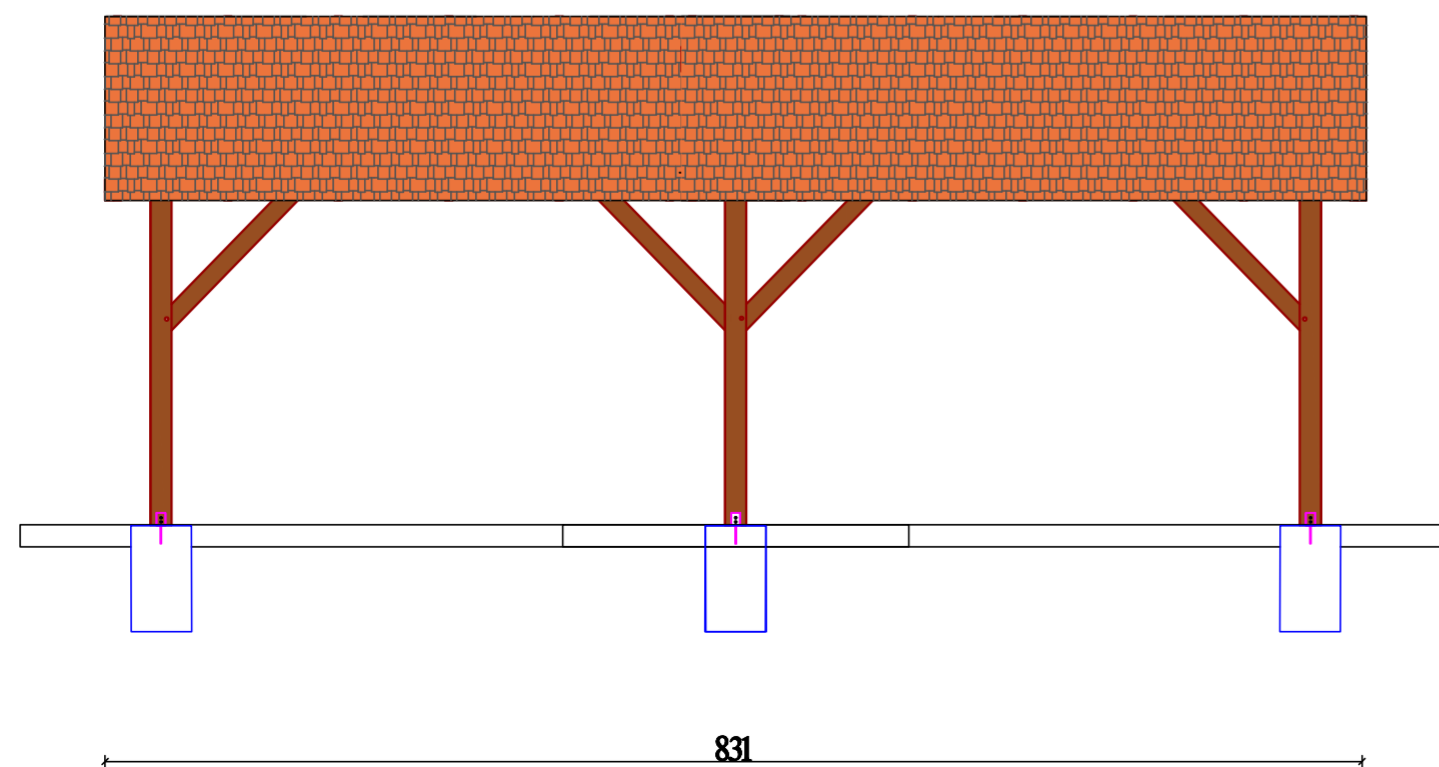

**UWAGA:**

1. Drewno klasy C24 impregnowane w kolorze sosny.
2. Pokrycie wykonać z blachodachówki imitującej pokrycie z karpiołki w kolorze ceglastym.
3. Fundamenty posadzić poniżej granicy przemarzania  $h=-110\text{m}$
4. Powierzchnie utwardzone z płyt betonowych 40x40cm.

<b>MAFRA DESIGN</b> Studio Projektowe Anna Bęławska		ul. Bolesława Prusa 96/5 50-316 Wrocław NIP 897 115 72 86	www.opti-home.pl biuro@opti-home.pl tel. 604-119-881
<b>WIATA REKREACYJNA</b>			
NAZWA:	REMONT DACHU WRAZ Z OCIEPLENIEM BUDYNKU ORAZ BUDOWA WIATY REKREACYJNEJ I OGRODZENIA BUDYNKU DOMU SPORTOWCA ZLOKALIZOWANEGO PRZY UL. NAMYSŁOWSKIEJ 11 W BIERUTOWIE		
ADRES INWESTYCJI:	BIERUTÓW UL. NAMYSŁOWSKA 11 dz. nr 49/2 OBRĘB BIERUTÓW GMINA BIERUTÓW 56-420 BIERUTÓW		
INWESTOR:	GMINA BIERUTÓW STANISŁAWA MONIUSZKI 12, 56-420 BIERUTÓW		
Architektura:	Projektował: mgr inż. arch. Anna Bęławska	Nr uprawnień: 5/01/DUW	20-06-2022
Architektura:	Sprawdził: mgr inż. arch. Małgorzata Czaban	Nr uprawnień: W/31/2010	20-06-2022
Konstrukcja:	Projektował: mgr inż. Bogusław Szczepaniak	Nr uprawnień: DOŚ/0255/PBKb/17	20-06-2022
Konstrukcja:	Sprawdził: mgr inż. Jarosław Szczepaniak	Nr uprawnień: DOŚ/0274/PBKb/19	20-06-2022
NR RYS. A-02	SKALA 1:100		STADIUM: PB