

# MAPA DO CELÓW INFORMACYJNYCH (KOPIA Z MAPY ZASADNICZEJ)

obr. Obręb 8 0008: dz. 2/15, 2/16, 3/2, 4, 5/3, 5/6, 5/7, obr. Obręb 9 0009: dz. 1/44, 1/50

Starosta Gdański  
Wojska Polskiego 16  
83-000 Pruszcz Gdański

Sekcje mapy: 6.219.26.22.2.4

SKALA 1:500

GKiK-PODGiK.6642.1.360.2023

WYDZIAŁ GEODEZJI, KARTOGRAFII I KATASTRU  
POWIATOWY OŚRODEK DOKUMENTACJI

Układ odniesienia: PL-ETRF89, układ wsp. płaskich: PL-2000 strefa 6 (18°), układ wys.: PL-EVRF2007-NH

2.0

STAROSTWO POWIATOWE  
W PRUSZCZU GDAŃSKIM


GEODEZYJNEJ I KARTOGRAFICZNEJ

Kto wykorzystuje materiały zasobu bez wymaganej licencji  
lub niezgodnie z warunkami licencji lub udostępnia je wbrew  
postanowieniom licencji osobom trzecim, podlega karze pieniężnej  
w wysokości dziesięciokrotności opłaty za udostępnienie tych materiałów.

z art. 48a ust. 1 Ustawy z dnia 17 maja 1989 r. –

– Prawo Geodezyjne i Kartograficzne

2/19

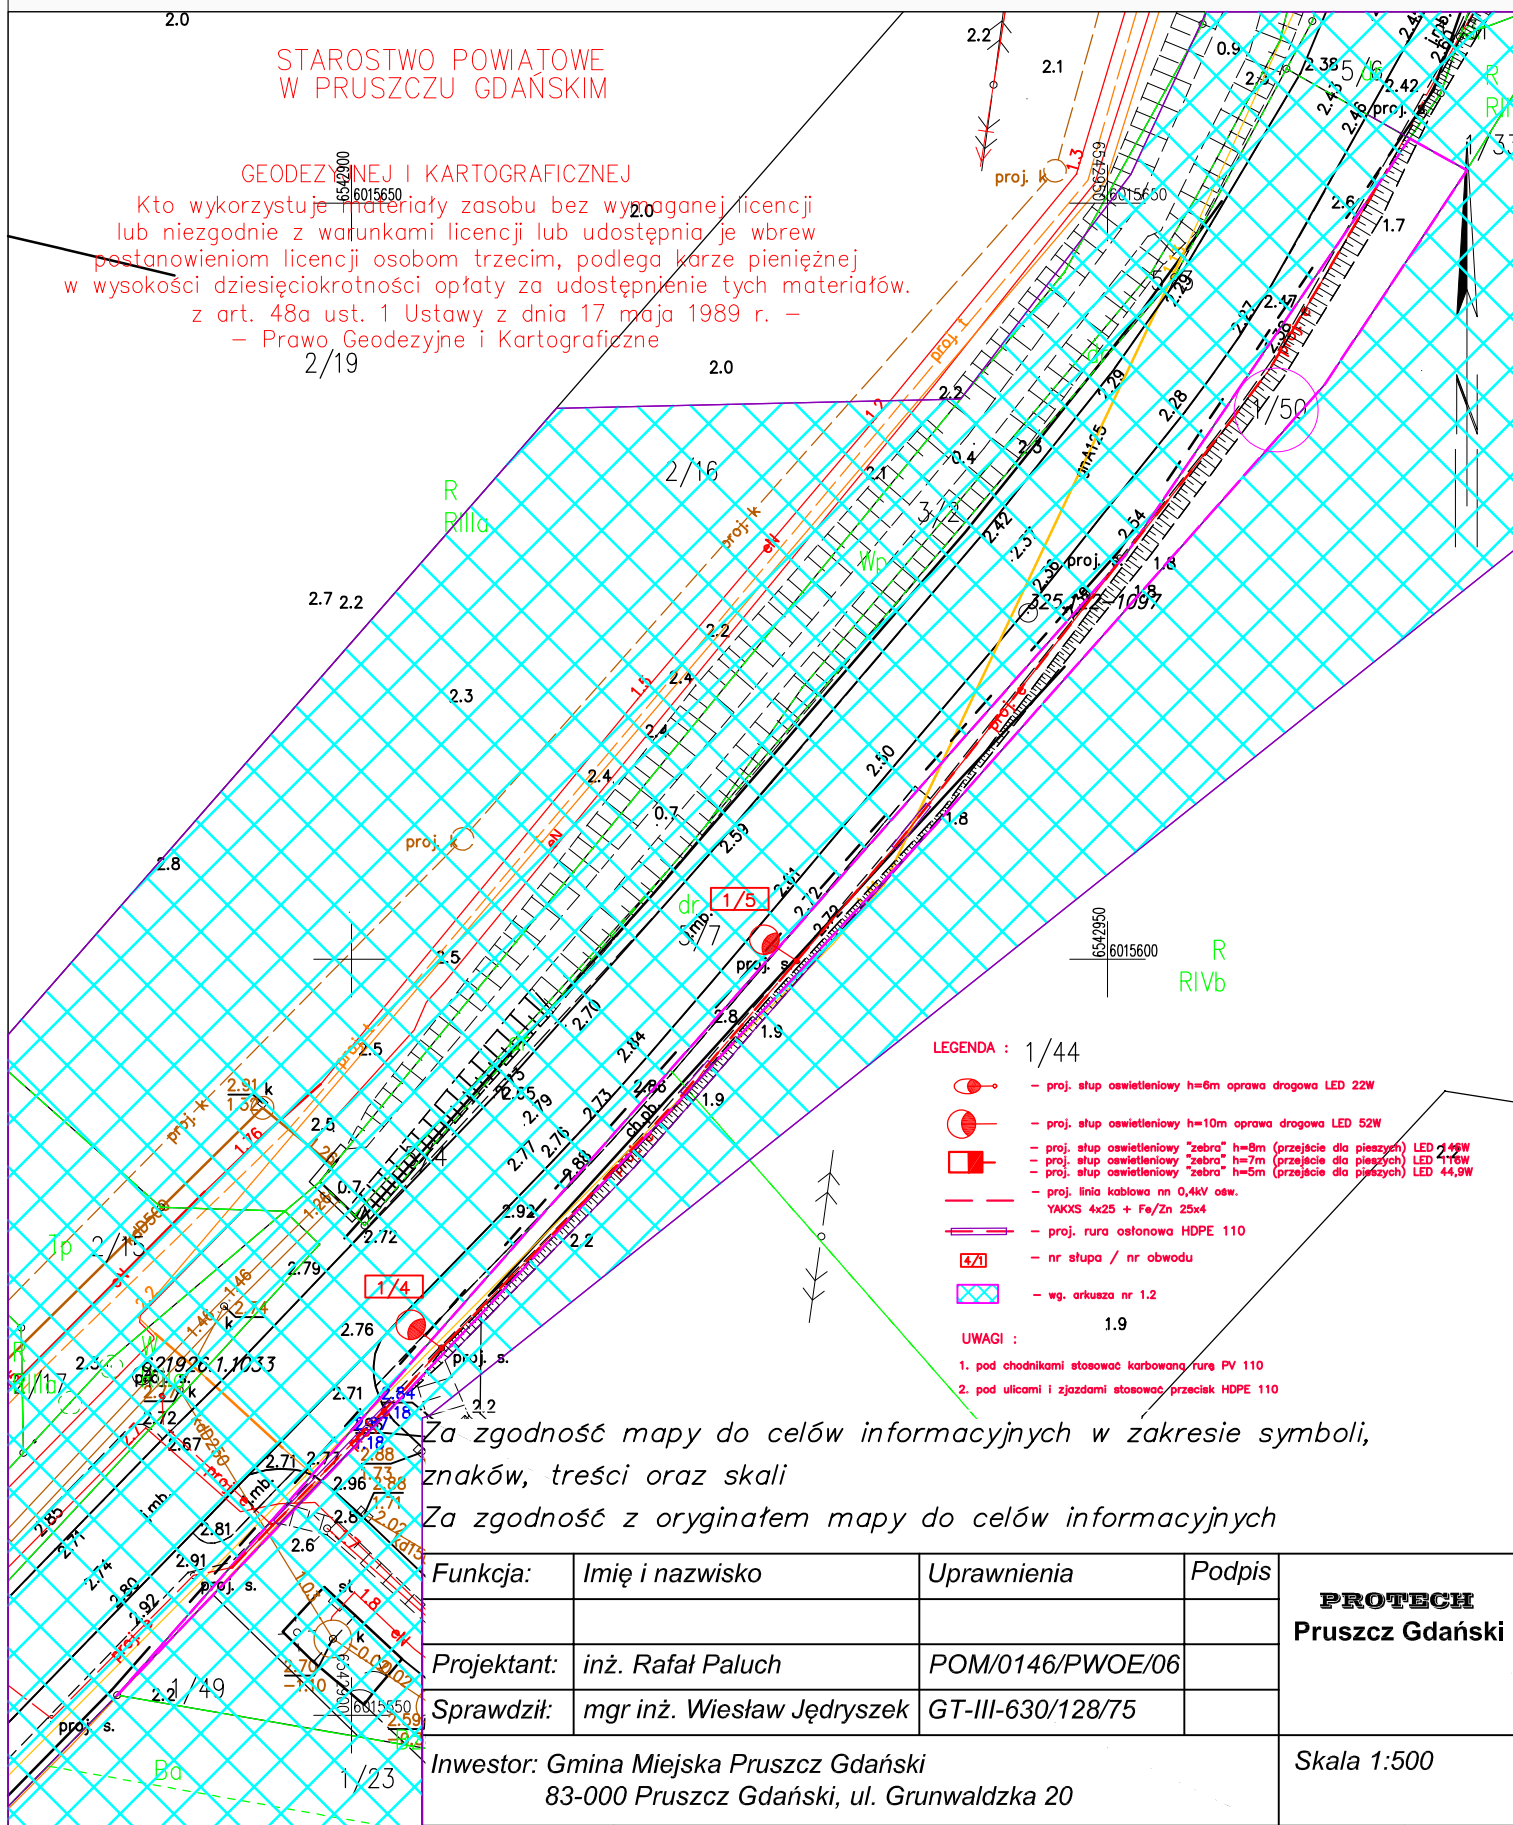

Za zgodność mapy do celów informacyjnych w zakresie symboli,

znaków, treści oraz skali

Za zgodność z oryginałem mapy do celów informacyjnych

Funkcja:	Imię i nazwisko	Uprawnienia	Podpis	<b>PROTECH</b> Pruszcz Gdański
Projektant:	inż. Rafał Paluch	POM/0146/PWOE/06		
Sprawdził:	mgr inż. Wiesław Jędrzysek	GT-III-630/128/75		
Inwestor: Gmina Miejska Pruszcz Gdański 83-000 Pruszcz Gdański, ul. Grunwaldzka 20				Skala 1:500

Pruszcz Gdański dn. 30.03.2023  
Sporządził(a) wydruk: Magdalena Pytner

Lokalizacja:  
Pruszcz Gd.  
ul. Obr.  
Westerplatte

Nazwa: Projekt zagospodarowania terenu  
Trasa budowy oświetlenia ul. Westerplatte w Pruszcze Gd.  
dz. 18/2, 18/5 obr. 3; dz. 3, 4, 2/5, 11/6, 11/19, 11/18, 12/4, 13, obr. 4;  
5/6, 5/7, 4 obr. 8; dz. 1/29, 1/31, 1/50 obr. 9

Nr rys.  
**1.3**