


## Przekrój poprzeczny A-A

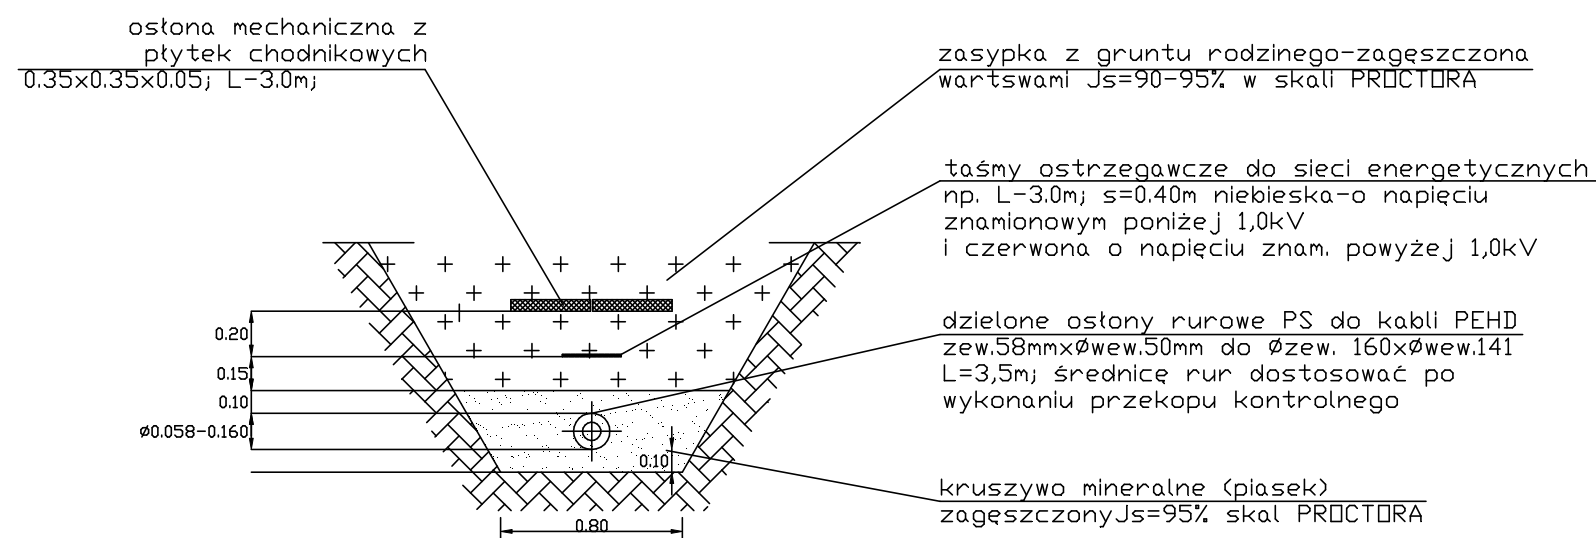

Wykonawca:	<b>"ALFA" Bożena Habrajska</b> <b>Al. Kołataja 34, 42-500 Będzin</b>			
temat:	"Budowa sieci kanalizacji sanitarnej ciśnieniowej i przebudowa sieci wodociągowej w Gminie Psary"			
adres:	Strzyżowice, 1 Maja			
inwestor:	GMINA PSARY ul. Malinowicka 4, 42-512 Psary			
projektował:	mgr inż.Cezary Stępień nr ewid. upr. 443/02			
sprawił:	mgr inż. Jadwiga Czapińska nr ewid. upr. 230/82			
branża: sanit.	stadium: PB/PW	data: 09.2017	skala: 1:30	rys.nr 7
temat rysunku:	Zabezpieczenie kabli energetycznych i teletechnicznych			