

woj. lubuskie
powiat: gorzowski
gmina: 080104_2 KŁODAWA
obręb: 080104_2.0002 KŁODAWA

MAPA DO CELÓW PROJEKTOWYCH

MIEJSCOWOŚĆ: KŁODAWA ul.Nadbrzeżna

Mapa aktualizowana, stan na 28.06.2024r.

SKALA 1 : 500

Pomiar w ukł. współrzędnych 2000/15 strefa 5

Układ wysokościowy PL-EVRF2007-NH

Na mapie do celów projektowych występują
ustalenia ZUDP i PNK: projt, w

Nie wyklucza się istnienia urządzeń
podziemnych nie zgłoszonych do inwentaryzacji
lub nie wykazanych w jednostkach branżowych

Mapa powstała z mapy numerycznej
prowadzonej przez PODGIK i elementów pomiarów

bezpośrednich

W zakresie aktualizacji nie występują punkty
osnowy podlegające
ochronie znaków- art.15, art.48 ust.1 pkt.3 .
Ustawy z dn.17.05.1989 r. Prawo Geodezyjne i Kartograficzne
(Dz.U. 2023 poz. 1752)

Opracowano zgodnie z wymogami rozporządzenia
Ministra Rozwoju z dn. 18.08.2020
(Dz.U. 2022 poz. 1670)

LEGENDA

zakres aktualizacji mapy

Sporządzono dnia: 28.06.2024r.




ID: GK.6640.4.1459.2024

Wykonawca:

GEOPLAN Sp. J.
ul. Dzieci Wrzesińskich 8
66-400 Gorzów Wlkp.
NIP: 5993180032 REGON: 363555544
KRS 0000598351

Sporządził(a):
inż. Magdalena Koresendowicz

Kierownik Prac Geodezyjnych
mgr inż. Romuald Sztuka
Uprawnienia zawodowe w dziedzinie
geodezji i kartografii Nr 3165 w zakresie 1,2,4

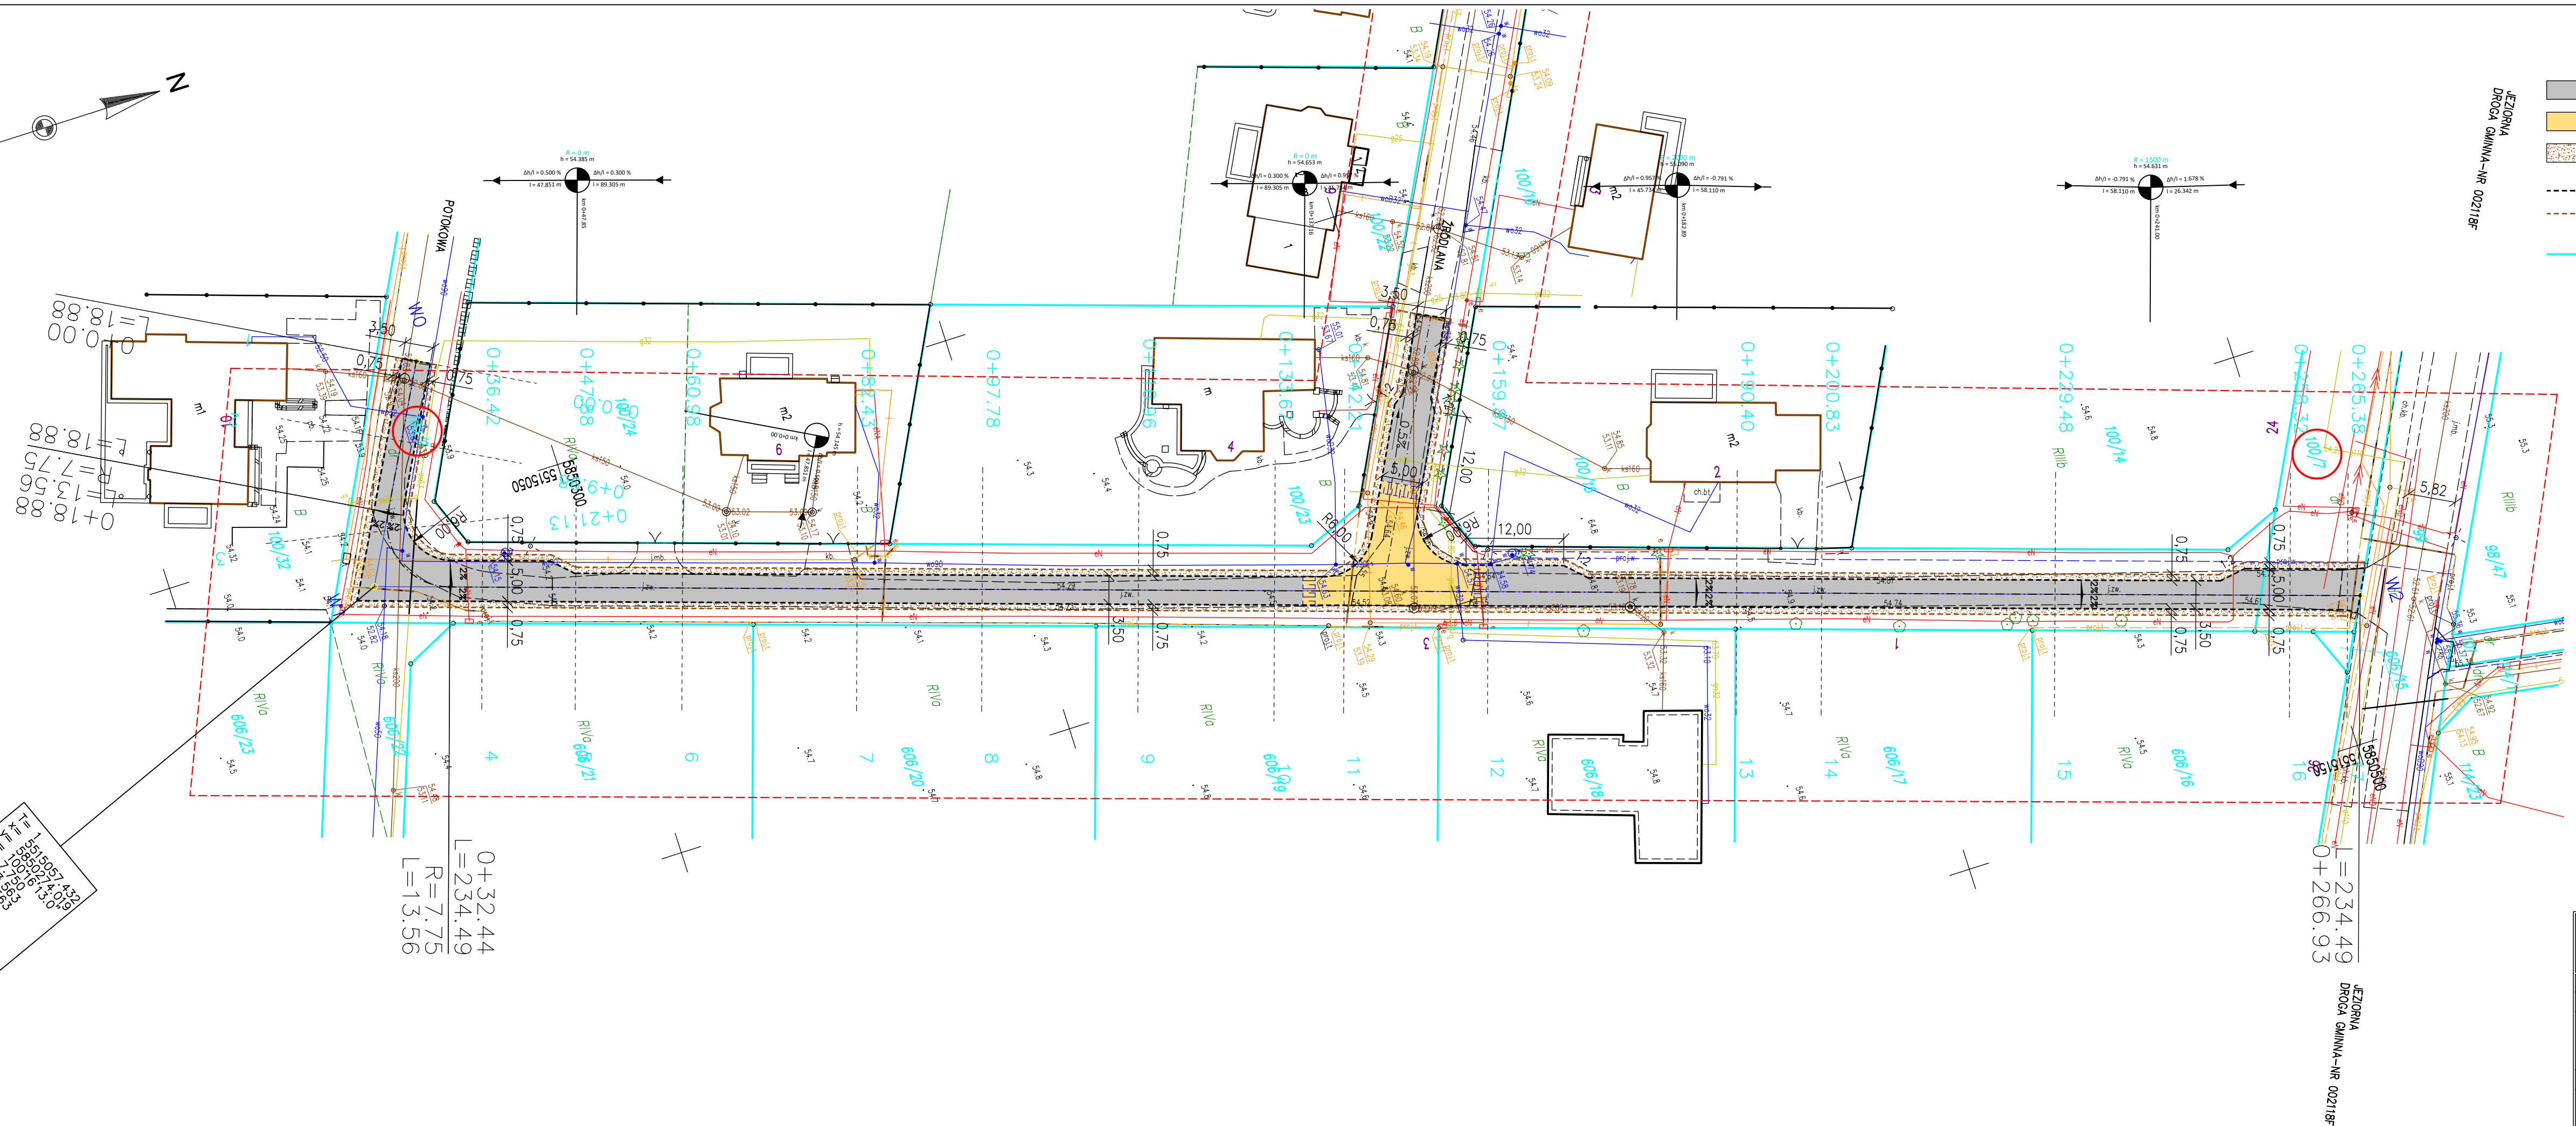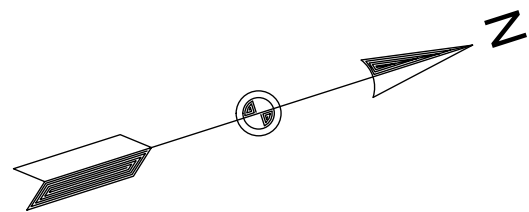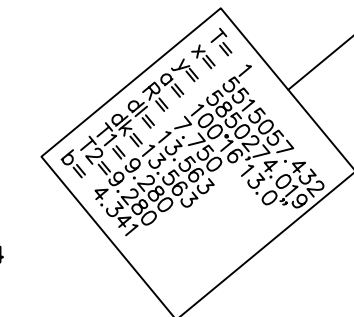

LEGENDA:

- Proj. droga – nawierzchnia z betonu asfaltowego
- Proj. wyniesione skrzyżowanie – nawierzchnia z betonu asfaltowego
- Proj. pobocze – nawierzchnia z kruszywa naturalnego
- Proj. krawężł drogi
- Proj. krawężł pobocza
- Granica działki

TRIAKTRISA
Biuro inżynierii drogowej

Robert Paciorek
Biuro: ul. Mieszka I 39/46
66-400 Gorzów Wlkp.
tel. 503 77 55 00
robert.paciorek@o2.pl

projekt techniczny		Skala 1:500	Rys. nr 1	tel. 503 77 55 00 robert.paciorek@o2.pl	
Treść:	Projekt zagospodarowania terenu				
Obiekt:	Przebudowa drogi ul. Nadbrzeżna w m. Kłodawa				
Autorzy opracowania			Podpis	Nr upr.	Data
Opracował	mgr inż. Maciej Tarko				06.2024
Projektował	mgr inż. Robert Paciorek			LBS/0065/PW00/08 upr. bud. do projektowania bet. ogr. w spec. drogowej	06.2024