


MAPA DO CELÓW PROJEKTOWYCH

SKALA 1:500

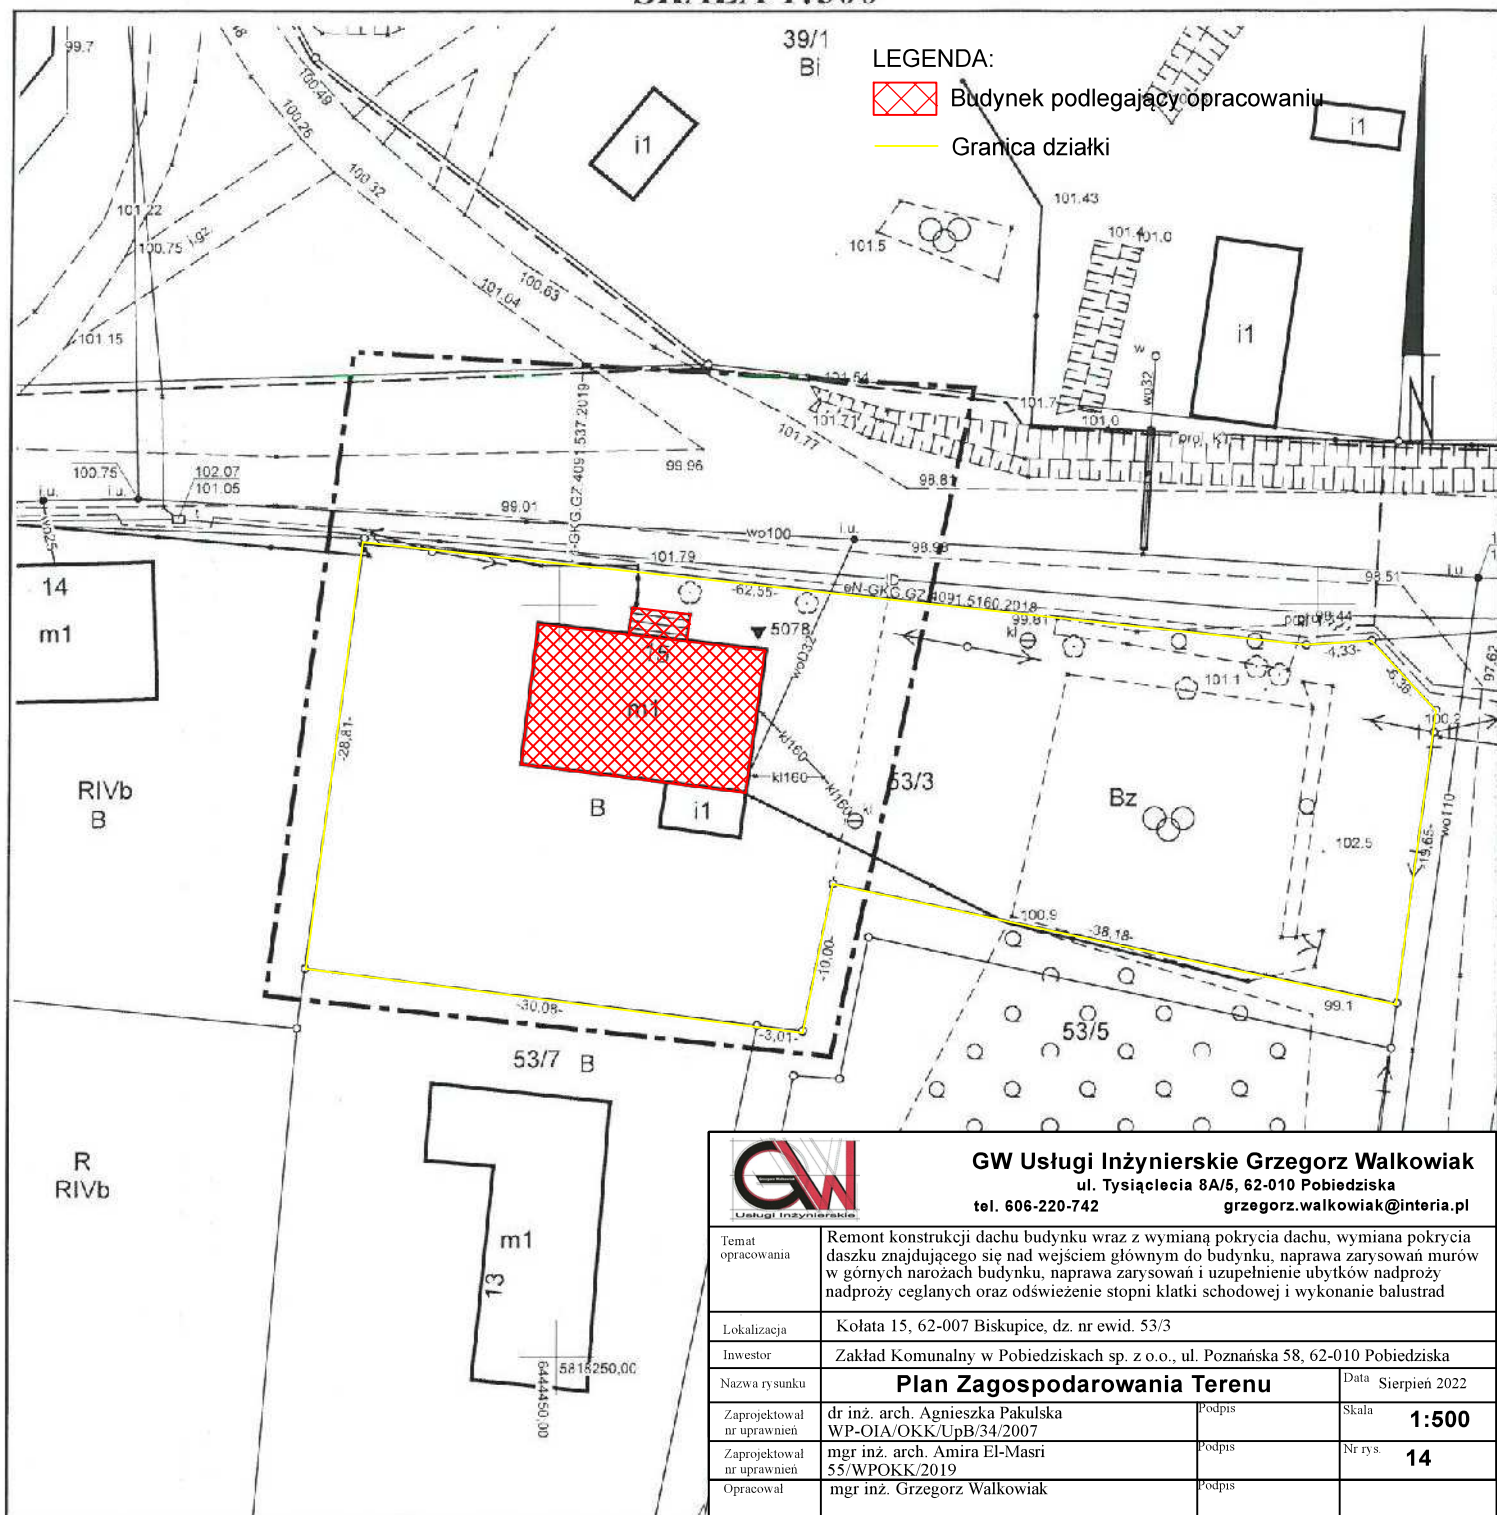

GW Usługi Inżynierskie Grzegorz Walkowiak

ul. Tysiąclecia 8A/5, 62-010 Pobiedziska

tel. 606-220-742

grzegorz.walkowiak@interia.pl

Temat opracowania	Remont konstrukcji dachu budynku wraz z wymianą pokrycia dachu, wymiana pokrycia daszku znajdującego się nad wejściem głównym do budynku, naprawa zarysowań murów w górnych narożach budynku, naprawa zarysowań i uzupełnienie ubytków nadproży nadproży ceglanych oraz odświeżenie stopni klatki schodowej i wykonanie balustrad		
Lokalizacja	Kolata 15, 62-007 Biskupice, dz. nr ewid. 53/3		
Inwestor	Zakład Komunalny w Pobiedziskach sp. z o.o., ul. Poznańska 58, 62-010 Pobiedziska		
Nazwa rysunku	Plan Zagospodarowania Terenu		Data Sierpień 2022
Zaprojektował nr uprawnień	dr inż. arch. Agnieszka Pakulska WP-OIA/OKK/UpB/34/2007	Podpis	Skala 1:500
Zaprojektował nr uprawnień	mgr inż. arch. Amira El-Masri 55/WPOKK/2019	Podpis	Nr rys. 14
Opracował	mgr inż. Grzegorz Walkowiak	Podpis	

Województwo: wielkopolskie

Powiat: poznański

Nazwa jedn. ewid.: Pobiedziska

Ident. jedn. ewid.: 302112_5

Obręb: Kolata

Ident. obr. ewid.: 302112_5.0016

Arkusz 1

Miejscowość: Kolata

Działka nr: 53/3

Sekcja: 6.179.14.06.3.2

Ident.: GKG.GZZ.4071.2063.2022

REPRODUKCJA WZBRONIONA

Układ współrzędnych
prostokątnych płaskich: 2060
Układ wysokości: PL-KRON86-NH

Nie ustalano służebności
gruntowych w KW
w zasięgu aktualizacji

PRYWATNA FIRMA GEODEZYJNA

inż. Mariusz Biegański

63-600 Pobiedziska, ul. Tysiąclecia 8A/5

tel./fax 63-600-74-74, 63-600-74-75

REGON 1402310517, NIP 9720209738

Nie wyklucza się istnienia w terenie innych nie wykazanych na niniejszej mapie urządzeń podziemnych, które nie były zgłoszone do inwentaryzacji, lub o których brak jest informacji w instytucjach branżowych.

Poświadczam, że niniejszy dokument został opracowany w wyniku prac geodezyjnych i kartograficznych, których rezultaty zawiera operat techniczny pozytywnie zweryfikowany. Jednocześnie informuję, że jestem świadomy odpowiedzialności kamej za złożenie fałszywego oświadczenia	
Identyfikator prac geodezyjnych	GKG.GZZ.4071.2063.2022
Organ służby geodezyjnej	Starosta Poznański
Wykonawca prac geodezyjnych	Prywatna Firma Geodezyjna inż. Mariusz Biegański
Nr oraz data sporządzenia dokumentu zawierającego wynik pozytywnej weryfikacji	Protokół nr 3 z dnia 22.03.2021
Imię i Nazwisko oraz nr uprawnień zawodowych kierownika prac	inż. Mariusz Biegański GEODETA UPRAWNIENI

Zasięg opracowania - - - - -

Stan aktualny na dzień 14.02.2022 r.