



PRZEKRÓJ NORMALNY  
Odcinek prosty

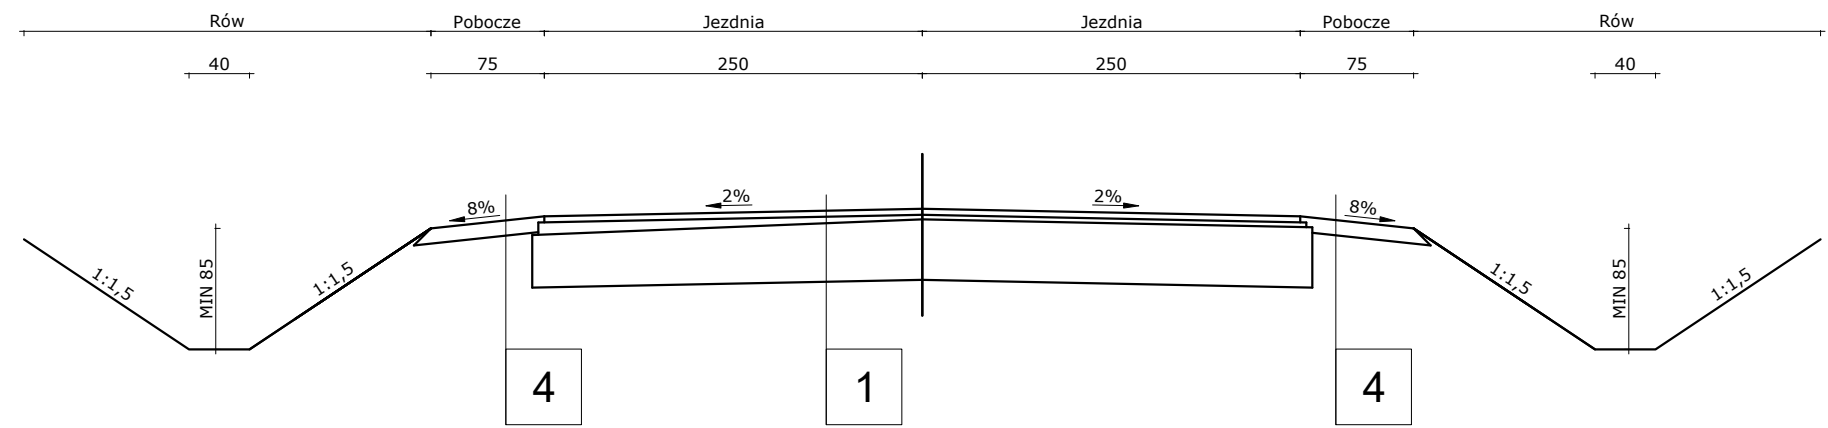

Konstrukcja:

- Nawierzchnia jezdni w miejscu istniejącej nawierzchni  
Warstwa ścieralna z mieszanki AC 11 S – 4 cm  
Warstwa wyrównawcza z mieszanki AC 11/16 W – min. 3 cm  
istniejąca nawierzchni
- 
- 
- Pobocze  
Warstwa z kruszywa łamanego stab. mechanicznie 0/31,5 mm - 15 cm

PRZEKRÓJ NORMALNY  
łuk kołowy od km 0+326,66 do km 0+362,57

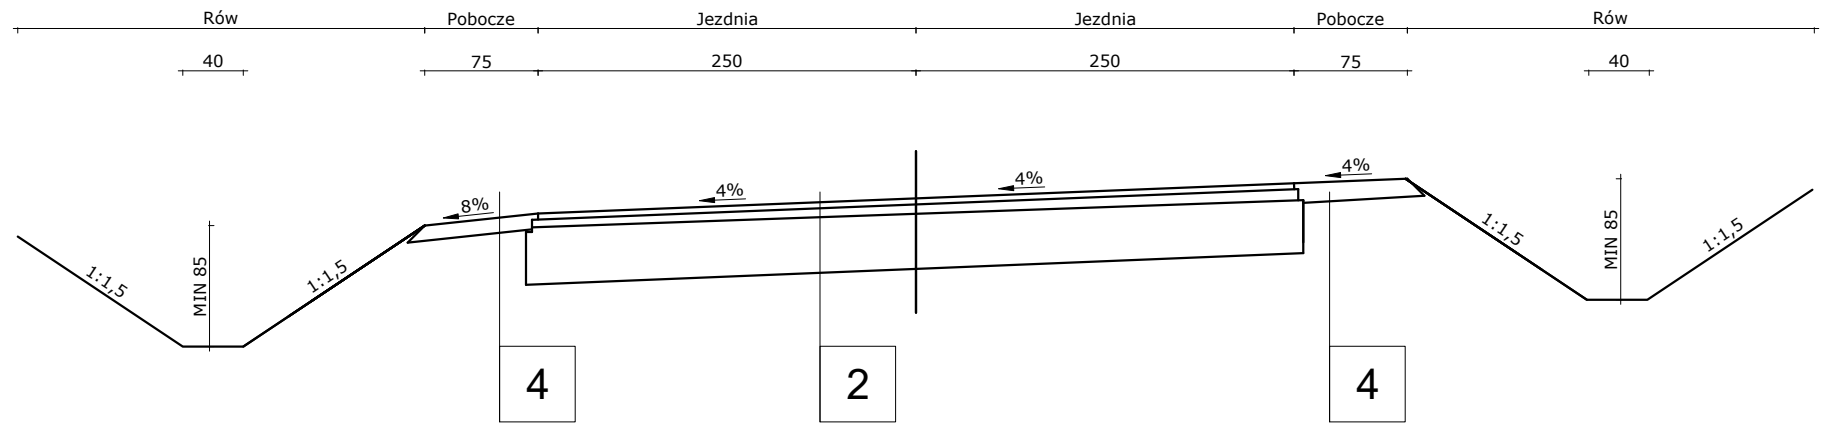

Projekt zagospodarowania terenu				
Remont drogi powiatowej nr 4311P w m. Czermin				
Przekroje charakterystyczne		Rysunek nr: 2.1	Data: 07 2023 r.	Skala: 1:50
Adres inwestycji	Jednostka ewid. Czermin obszar wiejski obręb Czermin dz. nr: 195/2, 250, 117, 251, 223/1, 223/2, 223/3, 141, 221, 219, 143, 217, 215, 213, 145, 210, 159, 208/1, 208/2			
Inwestor	Zarząd Dróg Powiatowych w Pleszewie, ul. Gen. Hallera 54, 63-300 Pleszew			
Zespół projektu		Nr uprawnień budowlanych	Podpis	
Projektant b. drogowa	mgr inż. Lech Marciniak	WKP/0391/POOD/19 spec. drogowa		