


KOPIA MAPY ZASADNICZEJ

Skala 1:1000

tereny utwardzone
- istniejący budynek socjalny

- Legenda:
- I etap:
- 1 - reaktor SBR nr 1
 - 1a - miejsce pod reaktor SBR nr 2
 - 2 - zagęszczacz osadu
 - 3 - punkt zlewny osadów dowiezionych
 - 4 - budynek prasy osadu
 - 5 - wiata na osad odwodniony
 - 6 - silos wapna
 - 7 - tymczasowe składowisko osadu, skratek, piasku
 - 8 - pompownia osadów dowiezionych
 - 9 - komora zasuw ścieku oczyszczonego mechanicznie
 - 10 - komora zasuw ścieku oczyszczonego
 - 11 - komora pomiarowa ścieku nadmiernego
 - 12 - komora zasuw osadu nadmiernego
 - 13 - komora pomiarowa osadu nadmiernego
 - 14 - pompownia główna (retencja ścieku oczyszczonego mechanicznie)
- II etap:
- 1 - reaktor SBR nr 1
 - 1a - miejsce pod reaktor SBR nr 2
 - 2 - zagęszczacz osadu
 - 3 - punkt zlewny osadów dowiezionych
 - 4 - budynek prasy osadu
 - 5 - wiata na osad odwodniony
 - 6 - silos wapna
 - 7 - tymczasowe składowisko osadu, skratek, piasku
 - 8 - pompownia osadów dowiezionych
 - 9 - komora zasuw ścieku oczyszczonego mechanicznie
 - 10 - komora zasuw ścieku oczyszczonego
 - 11 - komora pomiarowa ścieku nadmiernego
 - 12 - komora zasuw osadu nadmiernego
 - 13 - komora pomiarowa osadu nadmiernego
 - 14 - pompownia główna (retencja ścieku oczyszczonego mechanicznie)
- III - budynek stopisakownika z częścią socjalno-techniczną + sterownia

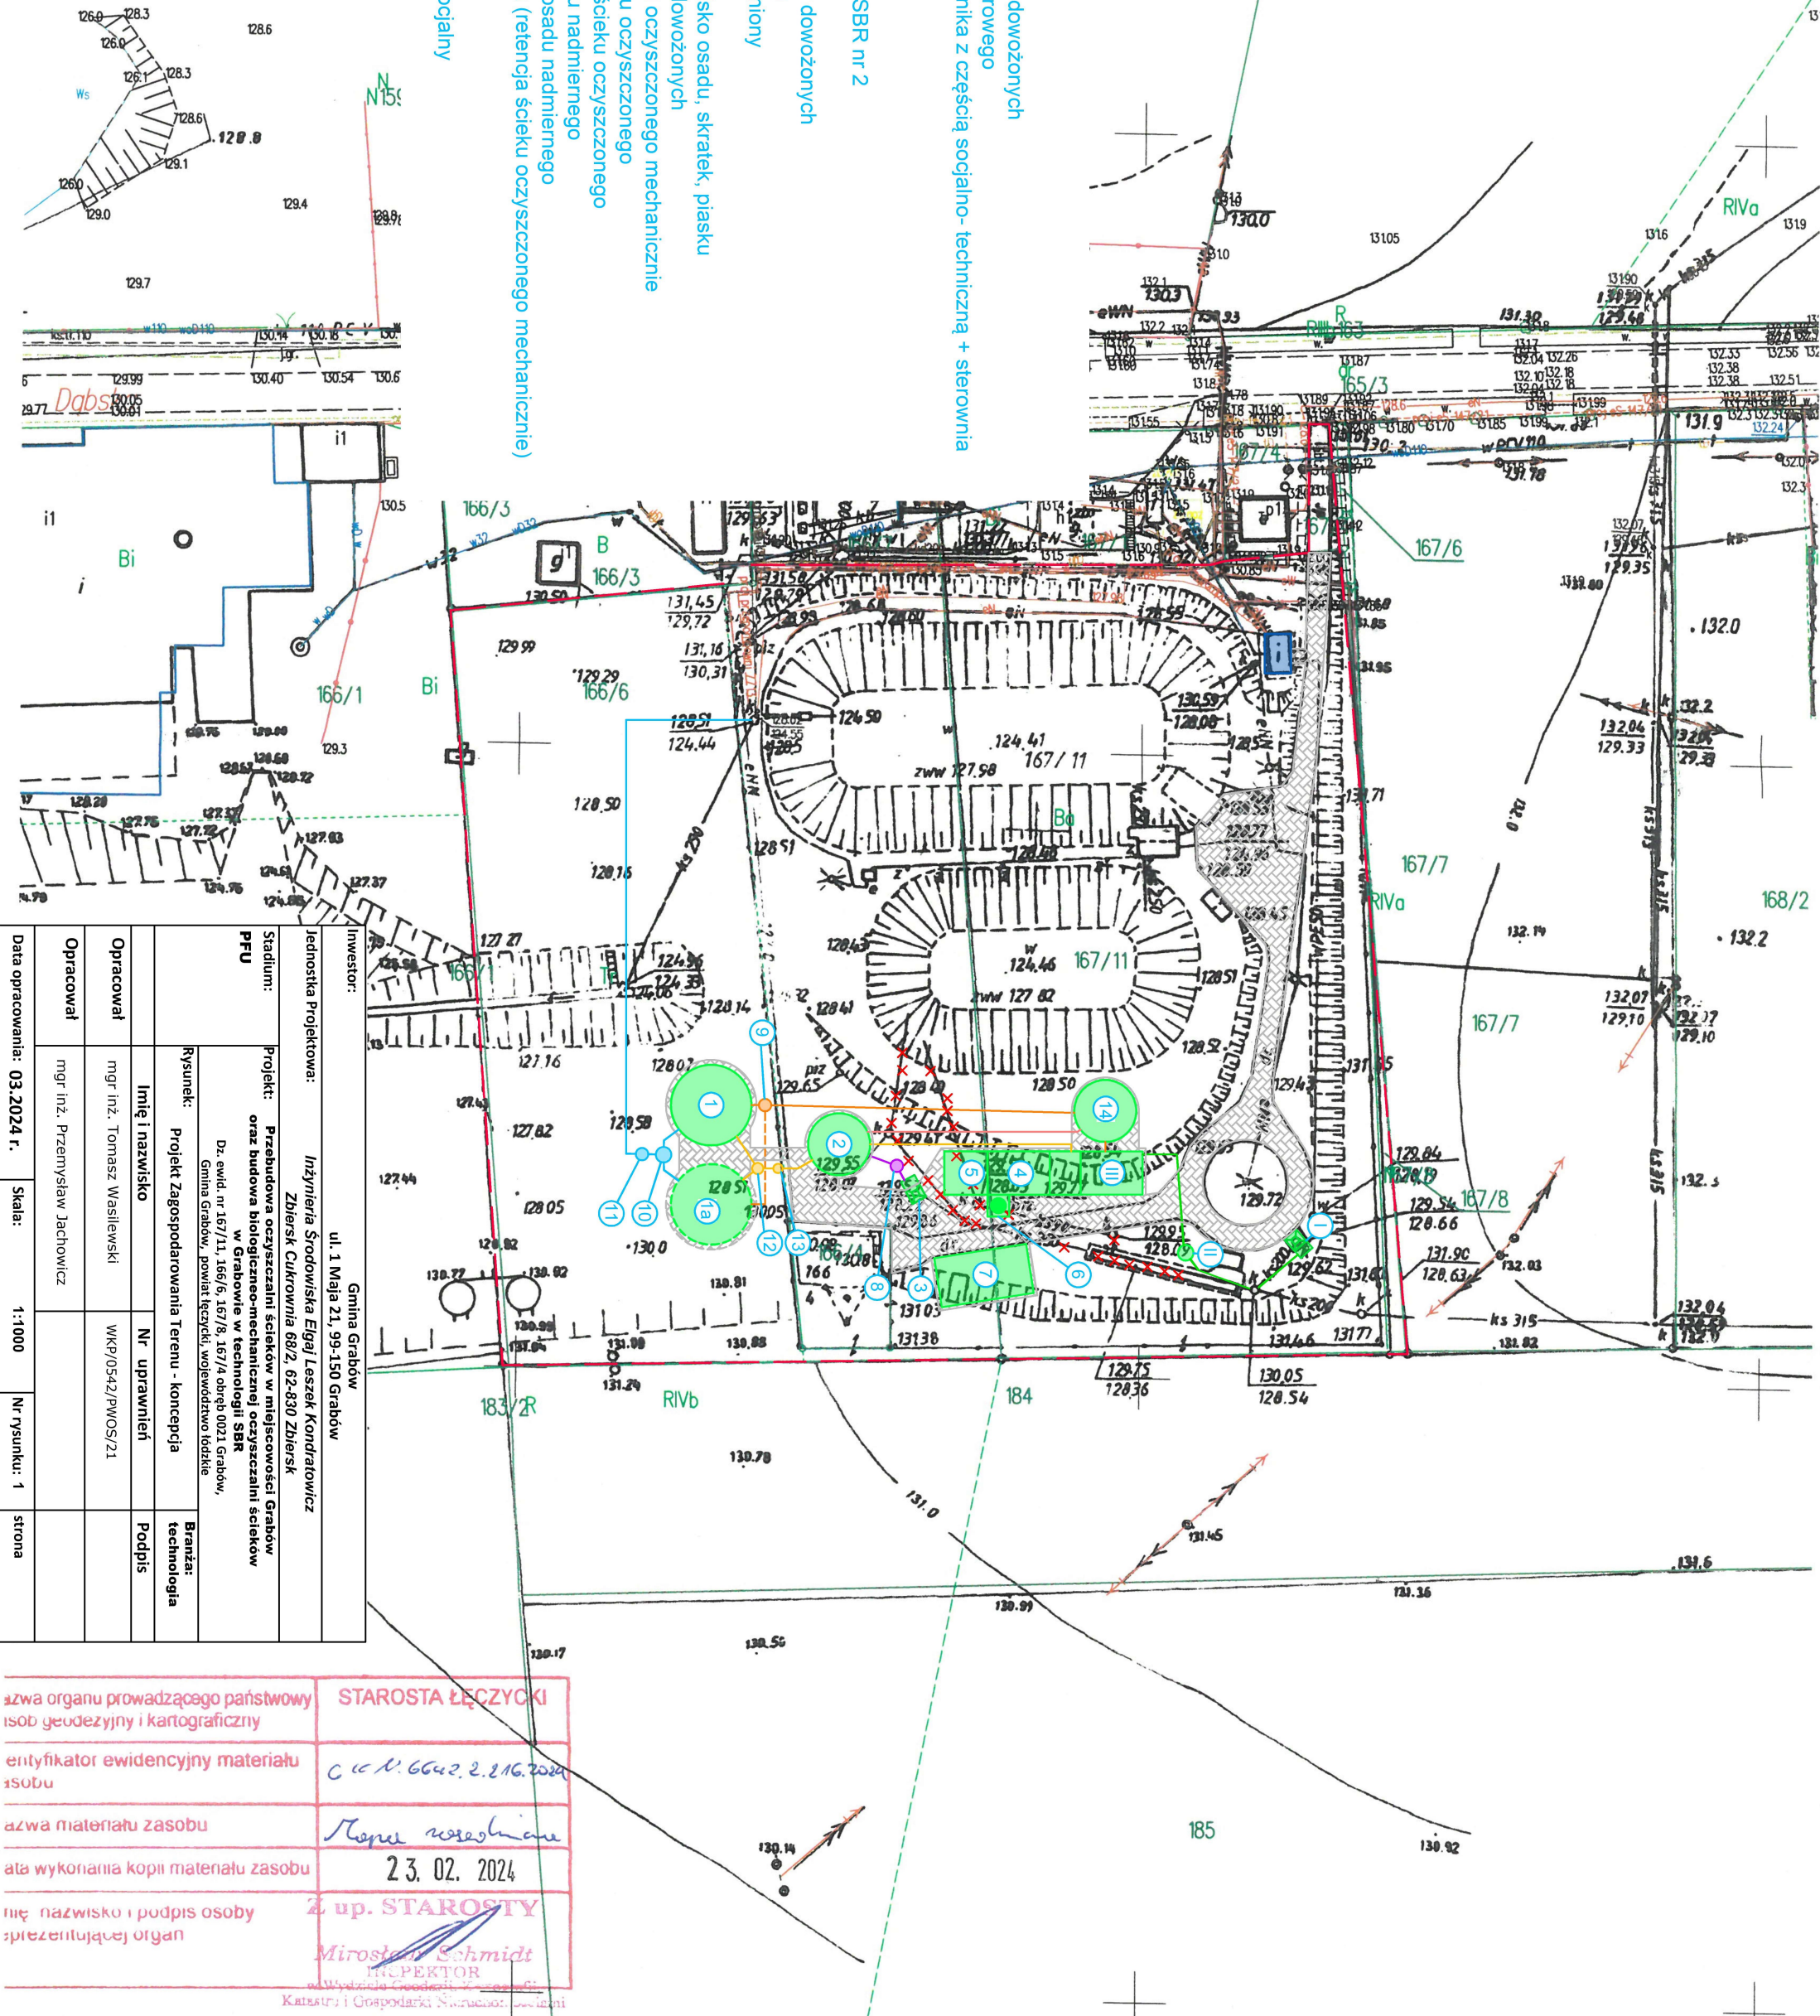

Inwestor:		Gmina Grabów ul. 1 Maja 21, 99-150 Grabów		
Jednostka Projektowa:		Inżynieria Środowiska Elga Leszek Konratowicz Zbielsk Cukrownia 68/2, 62-830 Zbielsk		
Stadium:		Projekt: Przebudowa oczyszczalni ścieków w miejscowości Grabów oraz budowa biologiczno-mechanicznej oczyszczalni ścieków w Grabowie w technologii SBR Dz. ewid. nr 167/11, 166/6, 167/8, 167/4 obręb 0021 Grabów, Gmina Grabów, powiat łęczycki, województwo łódzkie		
PFI		Branża: technologia		
Rysunek:		Projekt Zagospodarowania Terenu - koncepcja		
Imię i nazwisko		Nr uprawnień		
Opracował		mgr inż. Tomasz Wasilewski WKP/0542/PWOS/21		
Opracował		mgr inż. Przemysław Jachowicz		
Data opracowania: 03.2024 r.		Skala: 1:1000 Nr rysunku: 1 strona		

zawaga organu prowadzącego państwowy isob geodezyjny i kartograficzny	STAROSTA ŁĘCZYCKI
entyfikator ewidencyjny materiału isobu	C 11 N. 6642.2.216.2024
zawaga materiału zasobu	Mapa zasadnicza
ata wykonania kopii materiału zasobu	23.02.2024
ię nazwisko i podpis osoby iprezentującej organ	Z up. STAROSTY Mirosław Schmidt INSPEKTOR Wydział Geodezji i Kartografii Katastru i Gospodarki Nieruchomościami