


NAWIERZCHNIA SYNTETYCZNA - 5cm  
 WARSTWA WYRÓWNUJĄCA - MIAŁ KAMIENNY 3cm  
 PODBUDOWA DOLNA - KLINIEC 15cm  
 WARSTWA ODSĄCZAJĄCA - PIASEK 10cm  
 GRUNT RODZIMY


OBRZEŻE BETONOWE  
 6x20x100cm  
 ŁAWA BETONOWA  
 C12/15

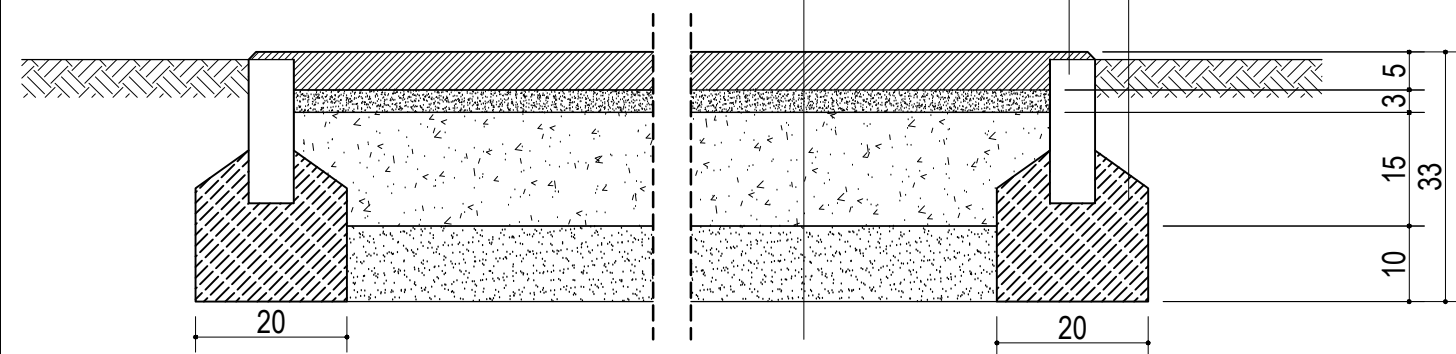

NAWIERZCHNIA SYNTETYCZNA - PRZEKRÓJ

NAWIERZCHNIA BETONOWA - KOSTKA 6cm  
 PODBUDOWA PIASKOWO CEMENTOWA 3cm  
 PODBUDOWA DOLNA - KLINIEC 15cm  
 WARSTWA ODSĄCZAJĄCA - PIASEK 10cm  
 GRUNT RODZIMY

OBRZEŻE BETONOWE  
 6x20x100cm  
 ŁAWA BETONOWA  
 C12/15

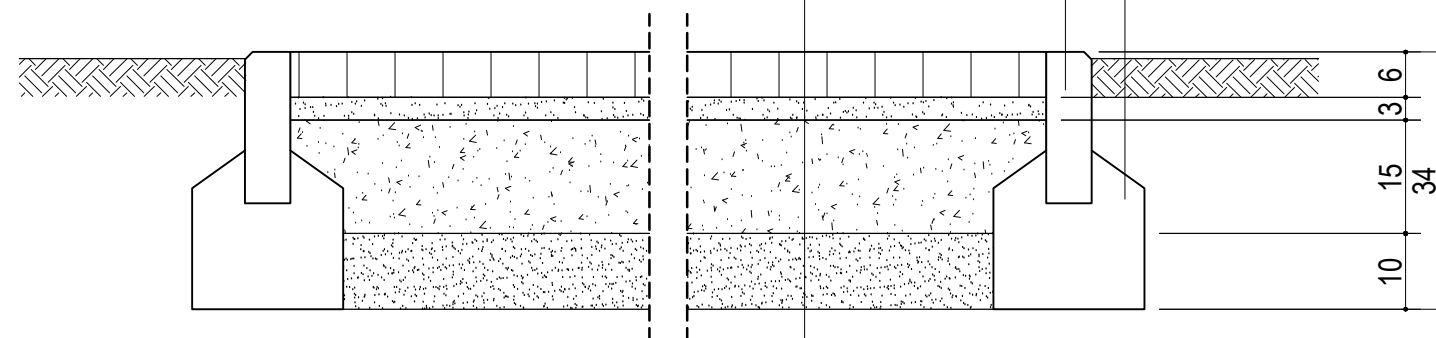

NAWIERZCHNIA UTWARDZONA - PRZEKRÓJ

**PROJEKT ZAGOSPODAROWANIA TERENU - PRZEKROJE**

PT placu zabaw na działce nr 409, obręb 0016, na os. Przytorze

mgr inż. arch. EWA TUSTANOWSKA  
UPR. BUD. nr 348/01

**MIASTO BEŁCHATÓW**  
 ul. Kościuszki 1, 97-400 Bełchatów

SKALA 1:10

RYS NR 04

VI 2023

ECO TOP Nawierzchnie sportowe Sp. z o. o., ul. Zbożowa 42B, 40-657 Katowice

KRS 0000884395 | NIP 9542823576 | REGON 388177551