


RZUT PIWNICY
Skala 1:100

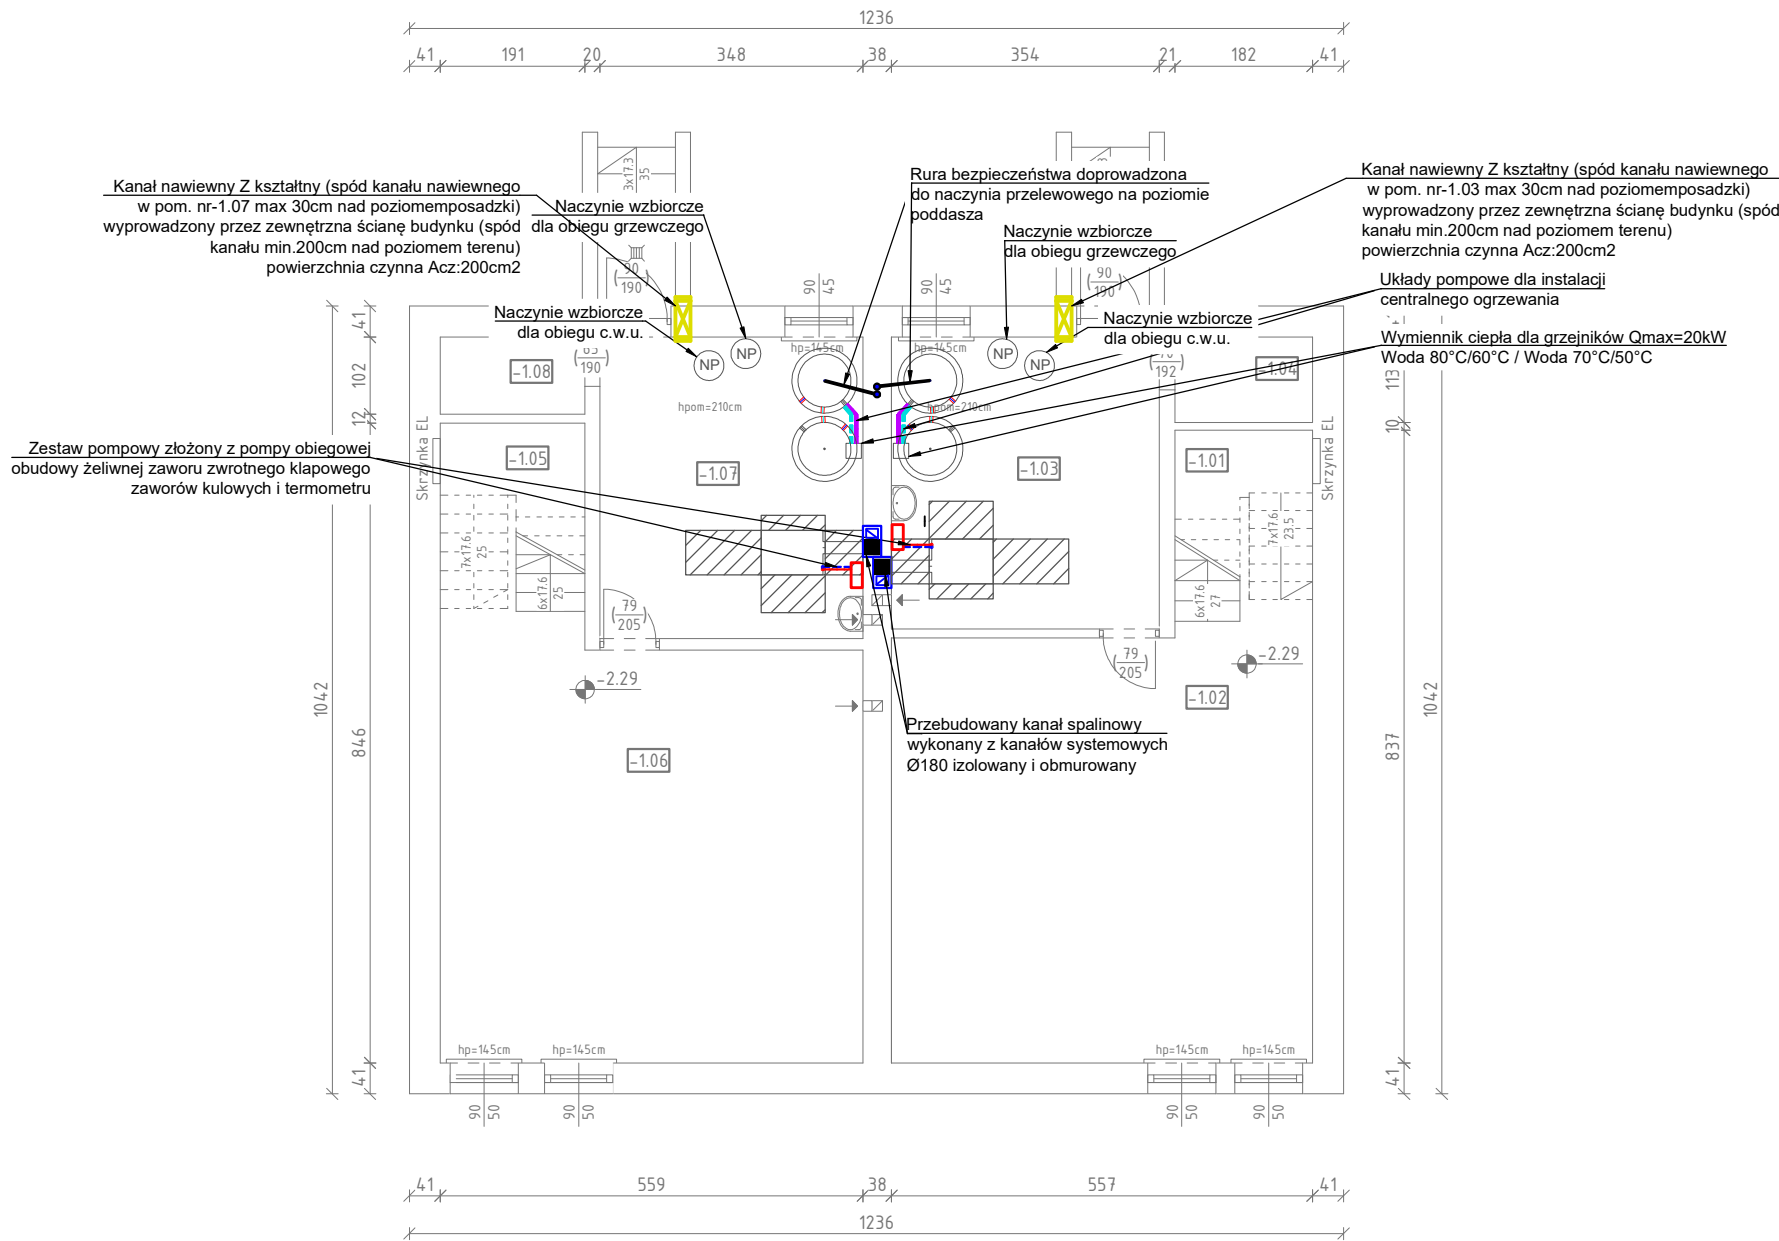

ZESTAWIENIE POWIERZCHNI					
Nr. pom.	Nazwa pomieszczenia	Pow. podłogi [m2]	Pow. użytk. [m2]	Rodzaj posadzki	Wys. pomiesz. [m]
Część A					
-1.01	Klatka schodowa	4.60	4.60	Deski	2.61
-1.02	Pom. gospodarcze	31.70	31.70	Posadzka bet.	2.05
-1.03	Kotłownia	13.66	13.66	Posadzka bet.	2.06
-1.04	Pom. gospodarcze	2.06	2.06	Posadzka bet.	2.06
Część B					
-1.05	Klatka schodowa	4.76	4.76	Posadzka bet.	2.57
-1.06	Pom. gospodarcze	31.50	31.50	Posadzka bet.	2.06
-1.07	Kotłownia	13.89	13.89	Posadzka bet.	2.07
-1.08	Pom. gospodarcze	1.95	1.95	Posadzka bet.	2.06
RAZEM OGÓŁEM		104.11	104.11		
Pow. zabudowy		128.79			

Legenda:

- Rozdzielacz
- Akumulacyjny zbiornik z węzownicą
- Kocioł zgazowujący drewno z przestrzenią serwisową
- Naczynie przeponowe
- Lokalizacja rury bezpieczeństwa

Jednostka projektowa: KRZYSZTOF PADULA PRACOWNIA PROJEKTOWA ul. Królowej Jadwigi 63/4, 33-300 Nowy Sącz			Stadium: PROJEKT TECHNICZNY	
Obiekt i adres: Istniejący budynek mieszkalny jednorodzinny dwulokalowy dz. ewid. nr 646/37, 646/38, obr. Obidza [0007], jedn. ewid. Łącko				
Tytuł rysunku: Rzut piwnic - instalacja c.o. ze źródłem ciepła				Skala: 1:100
Kod QR: 	mgr inż. Krzysztof Padula uprawnienia budowlane do projektowania bez ograniczeń w specjalności sanitarnej nr MAP/0304/PWBS/19			Data: 02.2024
				Numer rysunku: IS-01