


PRZEKRÓJ DD 1:100

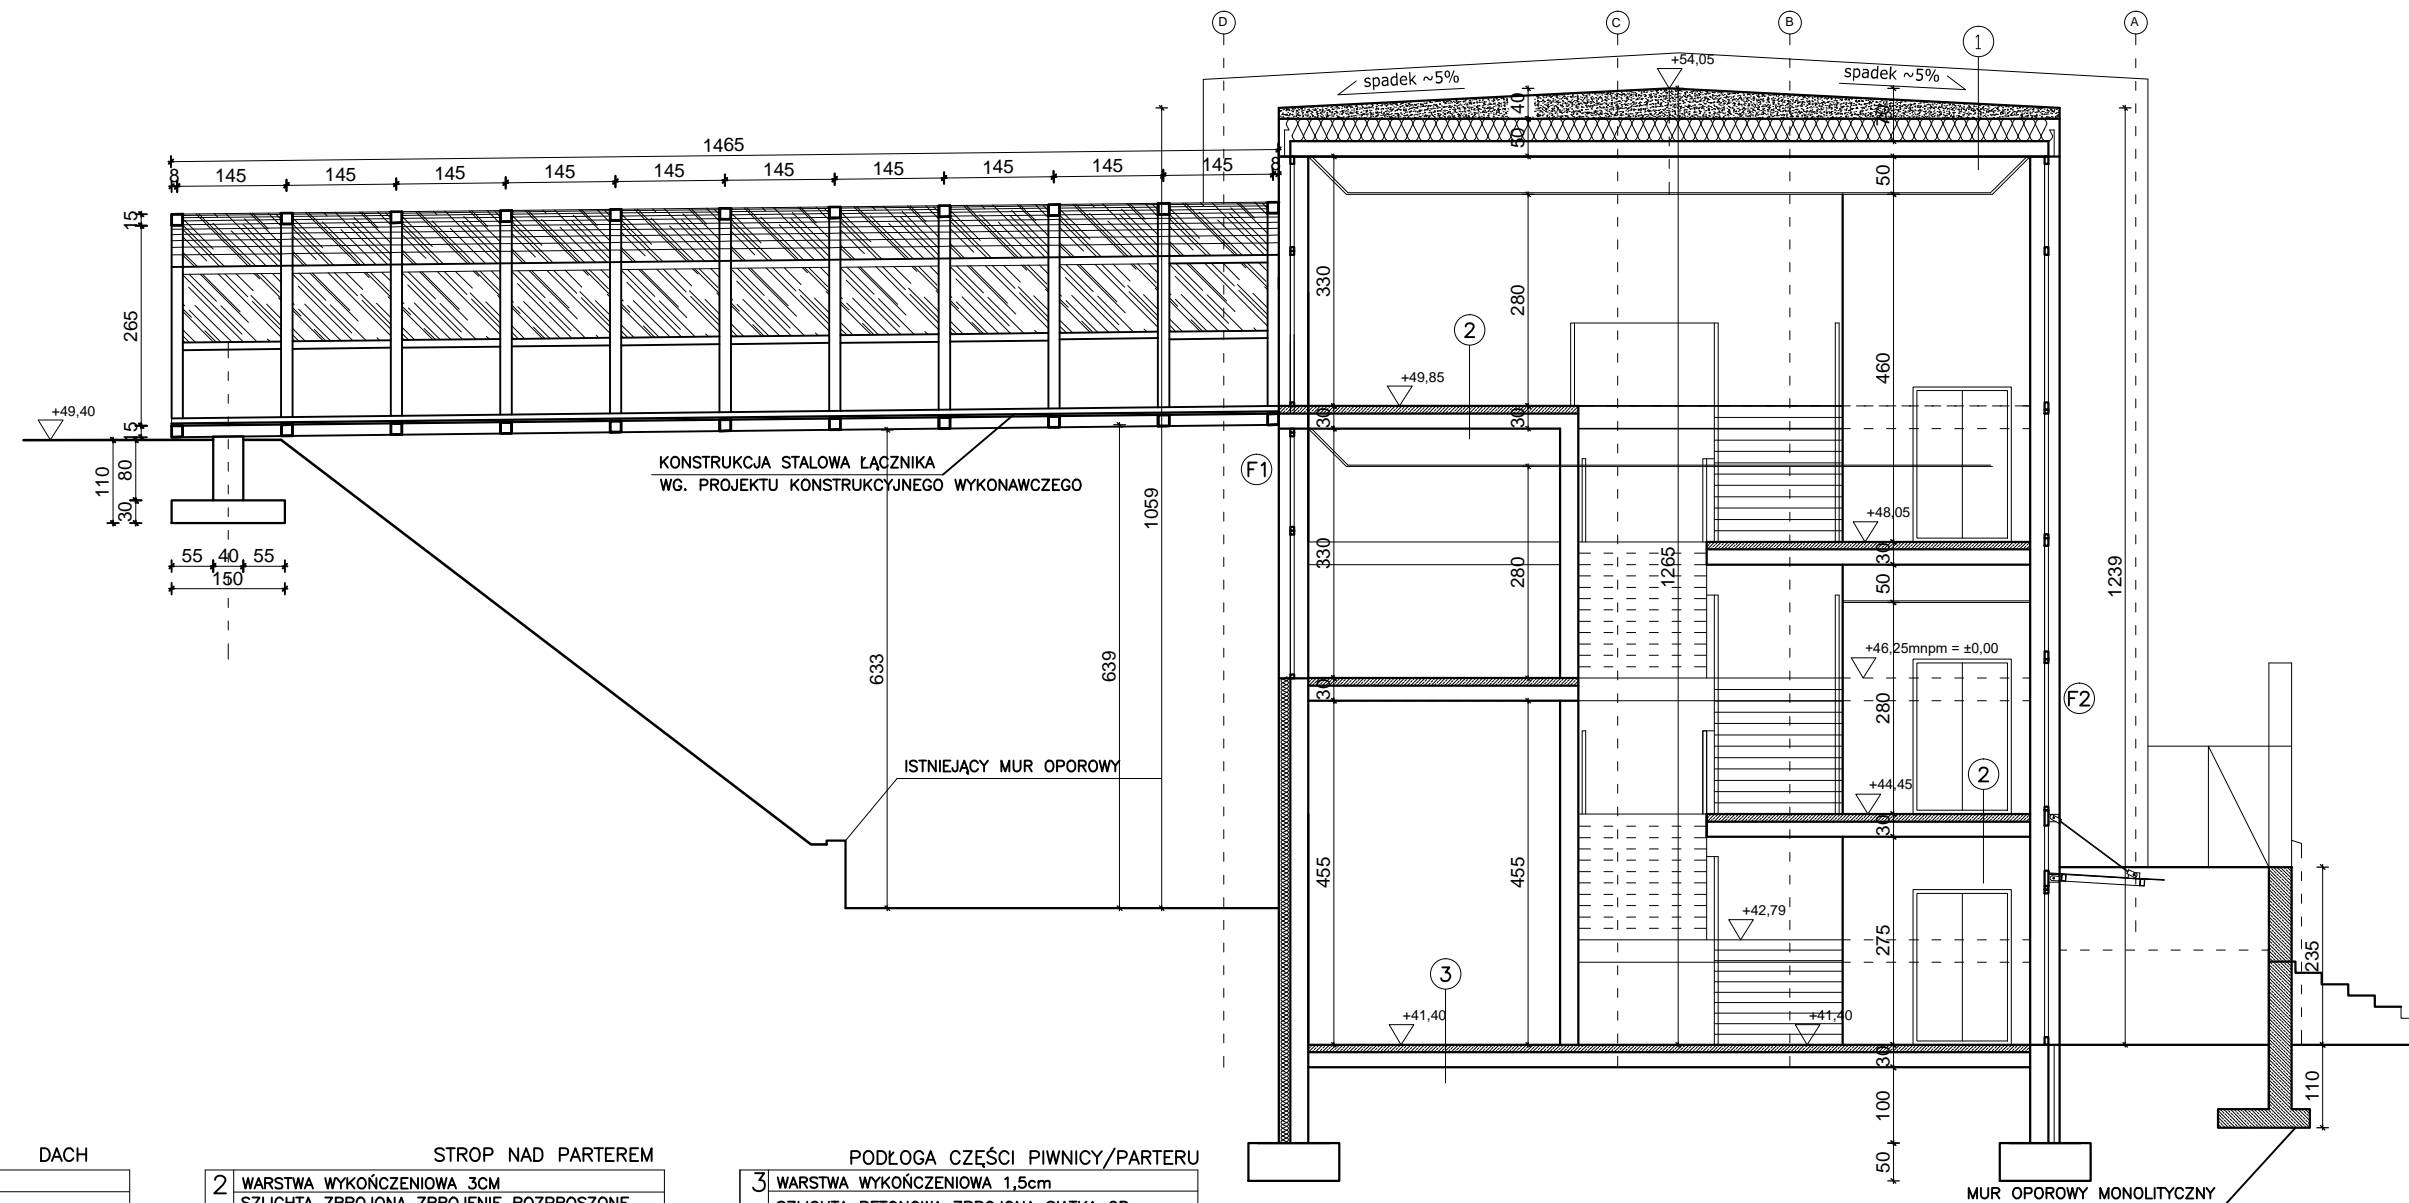

PRZEKRÓJ CC 1:100

| | |
|---|--|
| | DACH |
| 1 | <p>PEŁTY BITUMICZNE</p> <p>SZLICHTA CEMENTOWA</p> <p>PAPIER WOSKOWANY</p> <p>KERAMZYT IZOLACYJNY (WARSTWA SPADKOWA)</p> <p>WEŁNA MINERALNA 30CM</p> <p>FOLIA PAROIZOLACYJNA 2MM</p> <p>STROP ŻELBETOWY 20CM</p> <p>SUFIT PODWIESZANY SYSTEMOWY</p> |

| | |
|--------------------|---|
| STROP NAD PARTEREM | |
| 2 | WARSTWA WYKOŃCZENIOWA 3CM |
| | SZLICHTA ZBROJONA ZBROJENIE ROZPROSZONE 5 CM |
| | STYROPIAN ELASTYCZNY EPS T-30db (podł. pływająca) 44/40 MM |
| | FOLIA PE |
| | STROP ŻELBETOWY 20 CM |
| | |

| | |
|--------------------------------|---|
| PODŁOGA CZĘŚCI PIWNICY/PARTERU | |
| 3 | <p>WARSTWA WYKONCZENIOWA 1,5cm</p> <p>SZLICHTA BETONOWA ZBROJONA SIATKĄ GR 7CM ZBROJOWA SIATKĄ FI4 10X10cm</p> <p>2X FOLIA PE</p> <p>STYROPIAN EPS 100 10CM</p> <p>IZOLACJA PRZECIWDODNA (2xPAPA TERM.)</p> <p>BETON B-15 15 CM</p> <p>GRUNT ZAGESZCZALNY</p> |

UWAGI:

1. Ściany należy murać oraz zbroić zgodnie z zaleceniami zawartymi w zeszytach technicznych oraz wiedzą techniczną dla poszczególnych systemów. Głównie należy zwrócić uwagę na dodatkowe zbrojenie spoin, murów w miejscach otworów okiennych, drzwiowych w strefie pod otworem i nad otworem.
2. Stupy wykonywane w grubości muru należy przewiązać z murem za pomocą strzępi zachowując min. przekrój stupa wraz z jego osią. Stupy w ścianach zewnętrznych ocieplić poliestyrenem ekstrudowanym.
3. Poziomy okien podane wg. stanu wykończonego posadzki w danym pomieszczeniu.
4. Wymiary otworów okiennych podane są w świetle ościeżnicy.
5. Przed zamówieniem stolarki wymiary otworów należy sprawdzić z natury (na budowie).
6. Rzut rozpartywać łącznie z pozostałymi rysunkami i opisem technicznym.
7. W sprawach nieokreślonych dokumentacją obowiązują:
 - warunki techniczne wykonania i odbioru robót budowlano-montażowych
 - normy Polskiego Komitetu Normalizacyjnego
 - instrukcje, wytyczne, świadectwa dopuszczenia, atesty Instytutu Techniki Budowlanej,
 - warunki techniczne producentów i dostawców materiałów budowlano- instalacyjnych.
8. Wymiary podano w centymetrach, rzędne podano w metrach.
9. Wymiary należy sprawdzić na budowie!!!

| | | |
|--|------------------------------------|-------------------|
| AMS PRACOWNIA PROJEKTOWA MACIEJ SYWULA | | |
| TEMAT: ROZBUDOWA WOJEWÓDZKIEGO SZPITALA PSYCHIATRYCZNEGO IM. DR J. BILIKIEWICZA W GDAŃSKU "BUDOWA BUDYNKU PRZEZNACZONEGO NA ODDZIAŁY POBYTU DZIENNEGO DLA DOROSŁYCH ORAZ DZIECI I MŁODZIEŻY | | |
| LOKALIZACJA: 80-282 GDAŃSK UL. SREBRNIKI 17, DZIAŁKA NR 116/11, OBREB 39 W GDAŃSKU | | |
| INWESTOR: WOJEWÓDZKI SZPITAL PSYCHIATRYCZNY W GDAŃSKU 80-282 GDAŃSK, UL. SREBRNIKI 17 | | |
| BRANŻA: KONSTRUKCJA | STADIUM: PROJEKT WYKONAWCZY | |
| NAZWA RYSUNKU: PRZEKRÓJ D-D | | |
| PROJ. mgr inż. Jarosław Pestka upr. POM/0132/POOK/09 | | PODPIS: |
| SPR. inż. Roman Szycc upr. 268/70 | | |
| SKALA 1:100 | DATA OPRACOWANIA: GRUDZIEŃ 2023 | NR RYS. PWK.12 |