



PRZEKROJE BB I CC 1:100

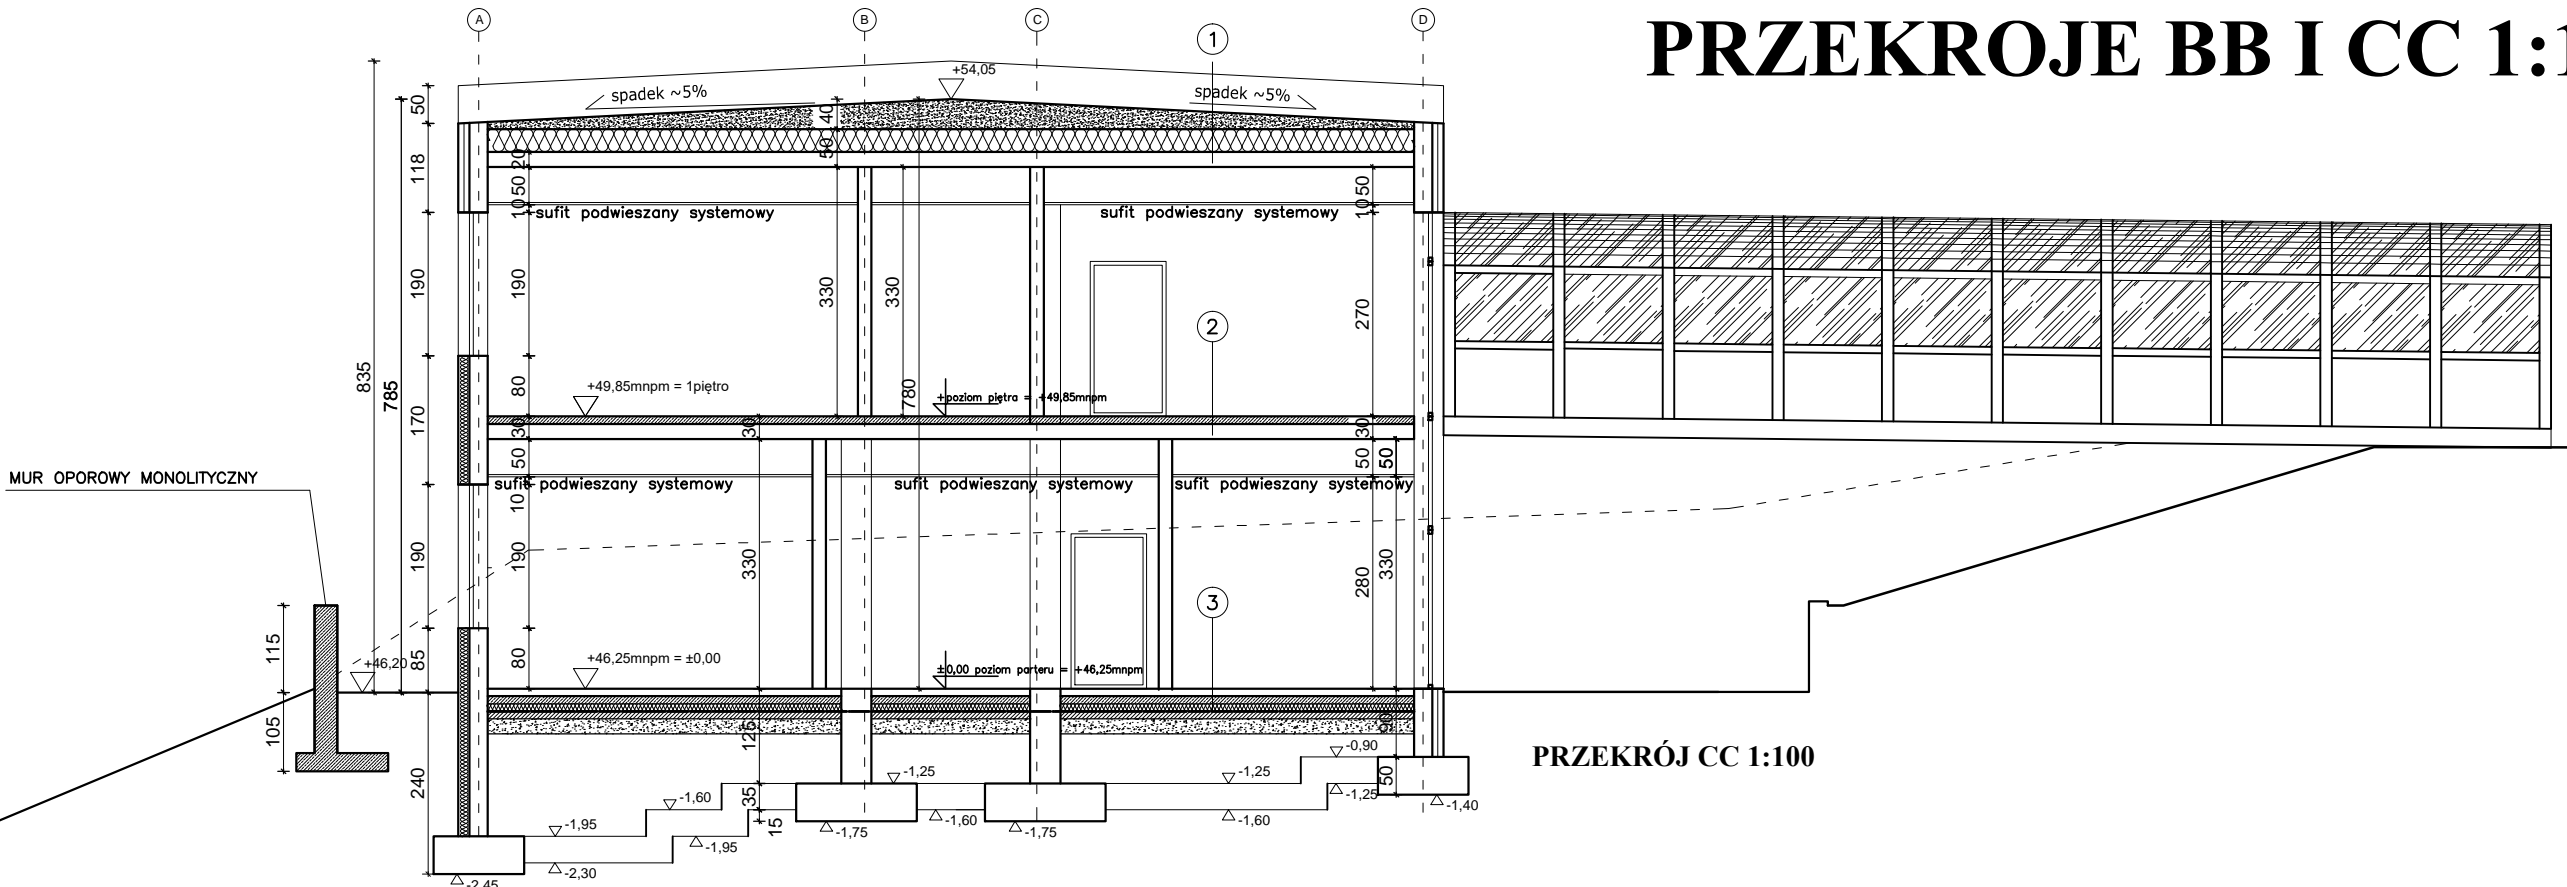

PRZEKRÓJ CC 1:100

UWAGI:

1. Ściany należy murować oraz zbroić zgodnie z zaleceniami zawartymi w zeszytach technicznych oraz wiedzą techniczną dla poszczególnych systemów. Głównie należy zwrócić uwagę na dodatkowe zbrojenie spoin, murów w miejscach otworów okiennych, drzwiowych w strefie pod otworem i nad otworem.
2. Stupy wykonywane w grubości muru należy przewiązać z murem za pomocą strzepi zachowując min. przekrój stupa wraz z jego osią. Stupy w ścianach zewnętrznych ocieplić poliestyrenem ekstrudowanym.
3. Poziomy okien podane wg. stanu wykończonego posadzki w danym pomieszczeniu.
4. Wymiary otworów okiennych podane są w świetle ościeżnicy.
5. Przed zamówieniem stolarki wymiary otworów należy sprawdzić z natury (na budowie).
6. Rzut rozpierać łącznie z pozostałymi rysunkami i opisem technicznym.
7. W sprawach nieokreślonych dokumentacją obowiązują:
 - warunki techniczne wykonania i odbioru robót budowlano-montażowych
 - normy Polskiego Komitetu Normalizacyjnego
 - instrukcje, wytyczne, świadectwa dopuszczenia, atesty Instytutu Techniki Budowlanej,
 - warunki techniczne producentów i dostawców materiałów budowlano- instalacyjnych.
8. Wymiary podano w centymetrach, rzędne podano w metrach.
9. Wymiary należy sprawdzić na budowie!!!

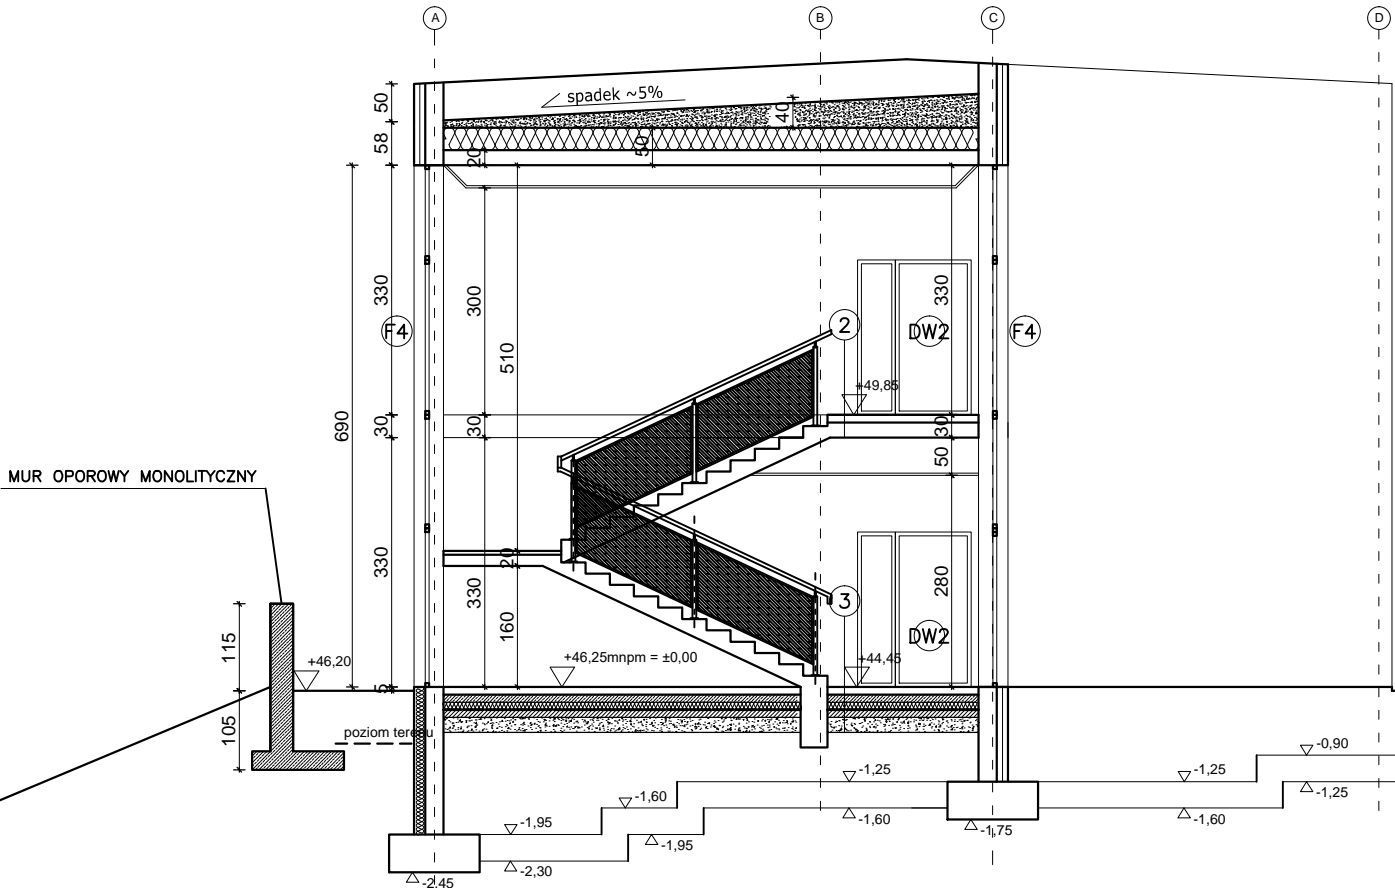

PRZEKRÓJ BB 1:100

1	PLYTY BITUMICZNE
	SZLICHTA CEMENTOWA
	PAPIER WOSKOWANY
	KERAMZYT IZOLACYJNY (WARSTWA SPADKOWA)
	WĘGLA MINERALNA 30CM
	FOLIA PAROIZOLACYJNA 2MM
	STROP ŻELBETOWY 20CM
	SUFIT PODWIESZANY SYSTEMOWY

2	WARSTWA WYKOŃCZENIOWA 3CM
	SZLICHTA ZBROJONA ZBROJENIE ROZPROSZONE 5 CM
	STYROPIAN ELASTYCZNY EPS T-30db (podł. pływająca) 44/40 MM
	FOLIA PE
	STROP ŻELBETOWY 20 CM
	STROP PODWIESZANY WYS 50-80CM

3	WARSTWA WYKOŃCZENIOWA 1,5cm
	SZLICHTA BETONOWA ZBROJONA SIATKĄ GR 7CM ZBROJONA SITKĄ F14 10X10cm
	2X FOLIA PE
	STYROPIAN EPS 100 10CM
	IZOLACJA PRZECIWDIWA (2xPAPA TERM.)
	BETON B-15 15 CM
	GRUNT ZAGĘSZCZANY

AMS PRACOWNIA PROJEKTOWA MACIEJ SYWULA		
TEMAT: ROZBUDOWA WOJEWÓDZKIEGO SZPITALA PSYCHIATRYCZNEGO IM. DR J. BILIKIEWICZA W GDAŃSKU "BUDOWA BUDYNKU PRZEZNACZONEGO NA ODDZIAŁY, POBYTU DZIENNEGO DLA DOROSŁYCH ORAZ DZIECI I MŁODZIEŻY		
LOKALIZACJA: 20-282 GDAŃSK UL. SREBRNIKI 17, DZIAŁKA NR 116/11, OBREB 39 W GDAŃSKU		
INWESTOR: WOJEWÓDZKI SZPITAL PSYCHIATRYCZNY W GDAŃSKU 80-282 GDAŃSK, UL. SREBRNIKI 17		
BRANŻA: KONSTRUKCJA	STADIUM: PROJEKT WYKONAWCZY	
NAZWA RYSUNKU: PRZEKRÓJ B-B I C-C		
PROJ. mgr inż. Jarosław Pestka upr. POM/0132/POOK/09		PODPIS:
SPR. inż. Roman Szycc upr. 268/70		
SKALA 1:100	DATA OPRACOWANIA: GRUDZIEŃ 2023	NR RYS. PWK.11