



MAPA DO CELÓW PROJEKTOWYCH
SKALA 1:500
Układ odniesienia: PL-ETRF89 , układ wsp. płaskich: PL-2000 strefa 6 (18°), układ wys.: PL-EVRF2007-NH
Sekcje mapy: 6.211.27.02.2.3; 6.211.27.02.2.1; 6.212.27.22.4.3; 6.212.27.22.4.1; 6.212.27.22.2.3; 6.212.27.22.2.1; 6.212.27.17.4.3; 6.212.27.17.4.1

Obszar opracowania
Województwo: pomorskie [22]
Powiat: tczewski [2214]
Jednostka ewidencyjna: Pełplin - G [221404_5]
Obręb: Greblin [0001] Wielki Garc [0013]
Działka: Greblin [0001] dz. 186; Obrebe: Wielki Garc [0013] dz. 128/2

 

PLAN
ZAGOSPODAROWANIA
TERENU
Rys nr 2/2

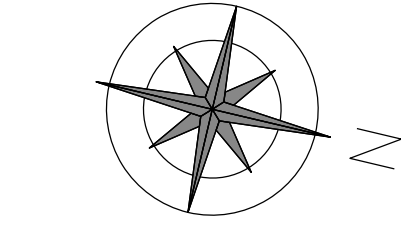

- Legenda:
- proj. naw. jezdni z płyt betonowych typu MON
 - proj. naw. jezdni betonu asfaltowego
 - proj. ciąg pieszzy z kostki betonowej, gr. 8 cm
 - proj. naw zjazdów do posesji
 - proj. naw zaburku z kostki kamiennej
 - granicza opracowania
 - proj. opornik bet. 12x25x100
 - proj. krawędź nawierzchni
 - proj. krawędź pobocza
 - proj. obrzeża betonowe 8x30x100
 - proj. osi drogi
 - nr ewidencyjny działki
 - zabezpieczenie sieci teletechnicznej rurą dwudzielną typu AROT

Stanowisko: WARIANT ZABUDOWY			
	Inwestycja	Przebudowa odcinka drogi gminnej relacji Greblin - Wielki Garc	
	Adres	Obręb Greblin dz. nr 186, Obręb Wielki Garc dz. nr 128/2 Obręb ewast. - Greblin 2001/1, Wielki Garc 2001/3 Jednostka Ewidencyjna: Pełplin, Powiat: Tczew	
	Inwestor	Gmina Pełplin, Plac Gromadzki 4, 83-30 Pełplin	
	Projektant	PLAN SYTUACYJNY PLAN ZAGOSPODAROWANIA TERENU	
	Stanowisko	Imię i nazwisko	Uprawnienie
	Projektant	mgr inż. Adam Kozłowski	POMI01.12.PWOD
	Opis Stanowiska	inż. Tomasz Kozłowski	