




DETAL MURKU
SKALA 1:10
RZUT

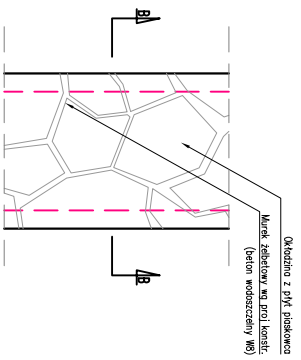





DETAL MURKU – MONTAŻ BARIERKI
SKALA 1:10

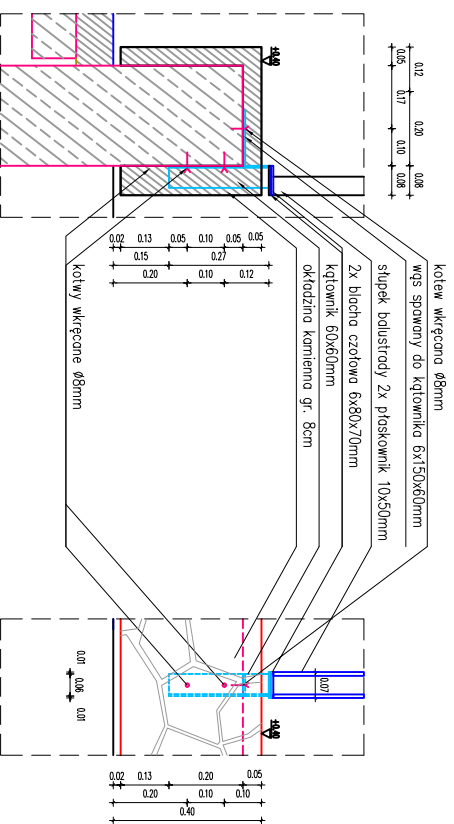


SCHEMAT BARIERKI – MOCOWANIE POCHWYTU DO SŁUPKA
SKALA 1:10

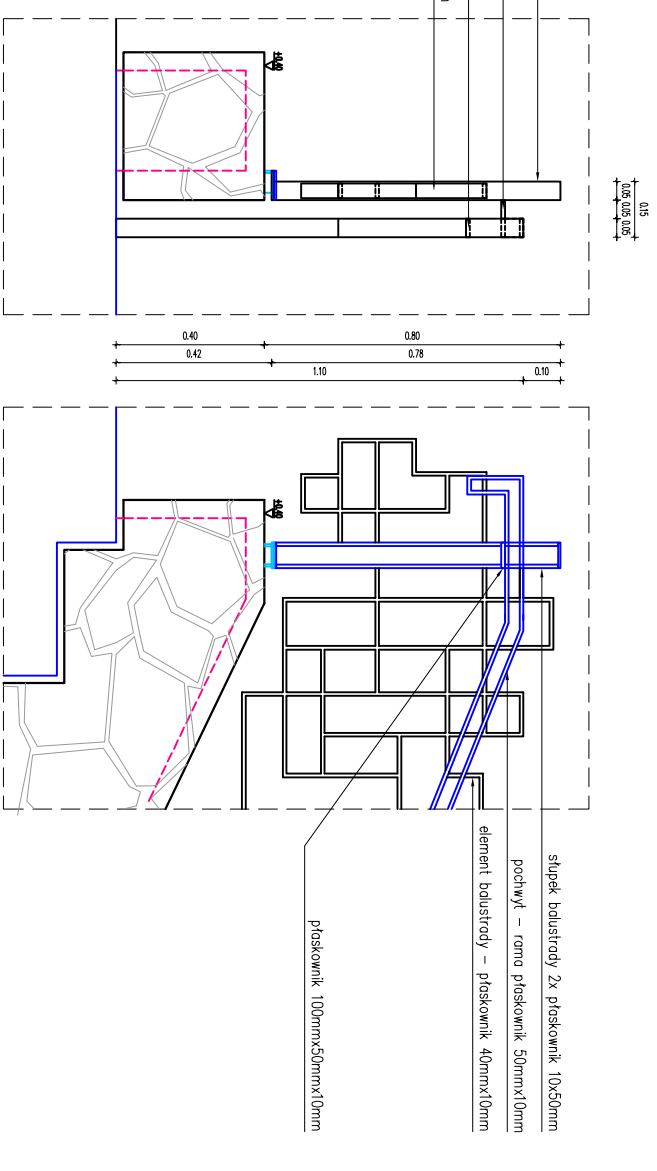



PRZEKRÓJ B-B

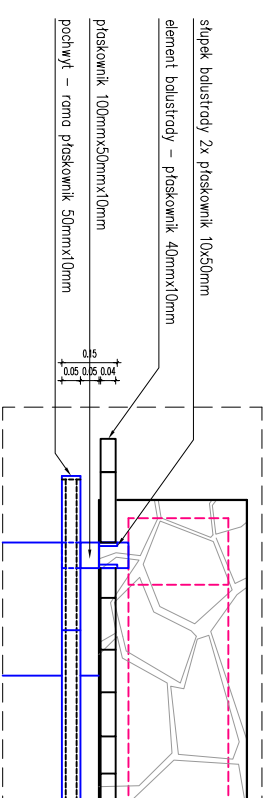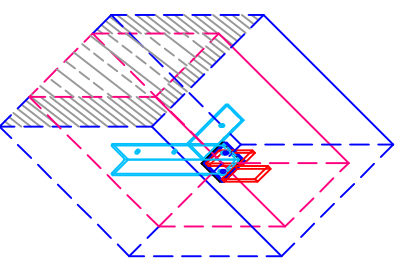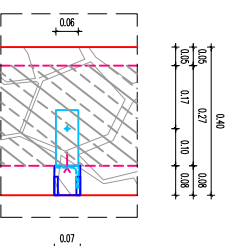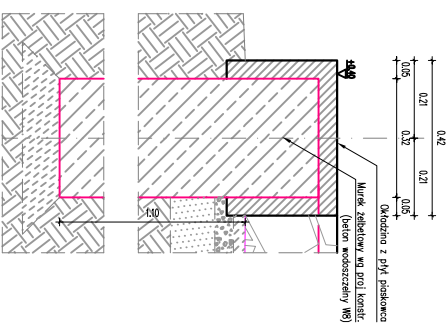

SCHEMAT – POPRZECZNEGO ODWODNIENIA LINIOWEGO
SKALA 1:20

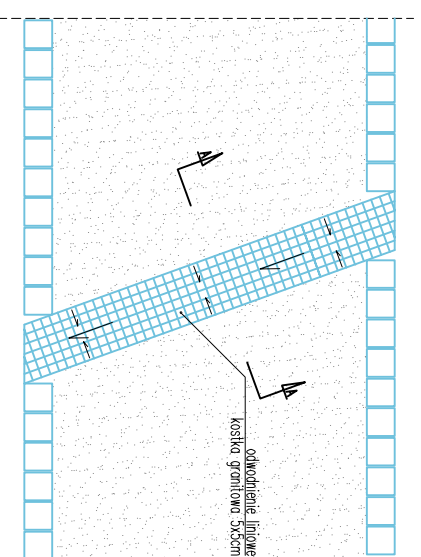

SCHEMAT – MONTAŻU ŁAWKI
SKALA 1:20

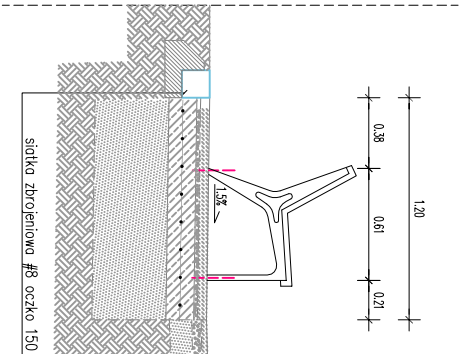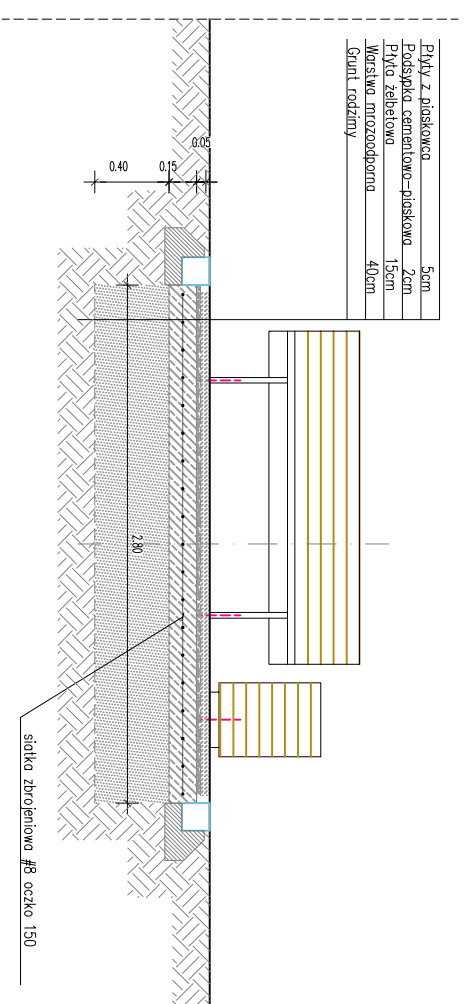

Warstwa podkładu Hansergrand Royal 3cm
Warstwa nawierzchni Hansergrand Royal 5cm
Podbudowa z kruszywa łopowego stabilizowanego mech. wg PN-5-06102 z kruszywem 0/31,5mm 15cm
Warstwa mrozoodporna 40cm
Grunt rodzimy

odkłodzenie liniowe
kostka granitowa 30x30cm
beton C12/15 (B15)

Płyty z płaskowca 5cm
Podstypka cementowa-płaskowa 2cm
Płyty asfaltowa 15cm
Warstwa mrozoodporna 40cm
Grunt rodzimy

siatka zbrojeniowa Ø8 oczko 150

siatka zbrojeniowa Ø8 oczko 150

PARK ŹRÓLOWY W JASTRZĘBIU ŹRÓJ
ul. Włocławek 44-335 Jastrzębie Źródło

Miasto Jastrzębie Źródło
Aleje Józefa Piłsudskiego 50-44-335 Jastrzębie Źródło

ZESPÓŁ PROJEKTOWY
ul. Wolności 5 52-208 Wrocław
www.sgp.com.pl e-mail: biuro@sgp.com.pl

PROJEKTOWY	mgr inż. arch. Aleksandra Cibała	WYKONAWCA	mgr inż. arch. Beata Grzesiek
OPRACOWANIE	mgr inż. arch. Zdzisław Krawczyk	PROJEKT	mgr inż. arch. Magdalena Szczepaniak

TYTUŁ	SKALA	INSTRUMENT
P. WYKONAWCZY	1:10, 1:20	A-33