


# Przekrój konstrukcyjny 1:50 chodników i ścieżek rowerowych

przy jezdni

odsuniętych od jezdni

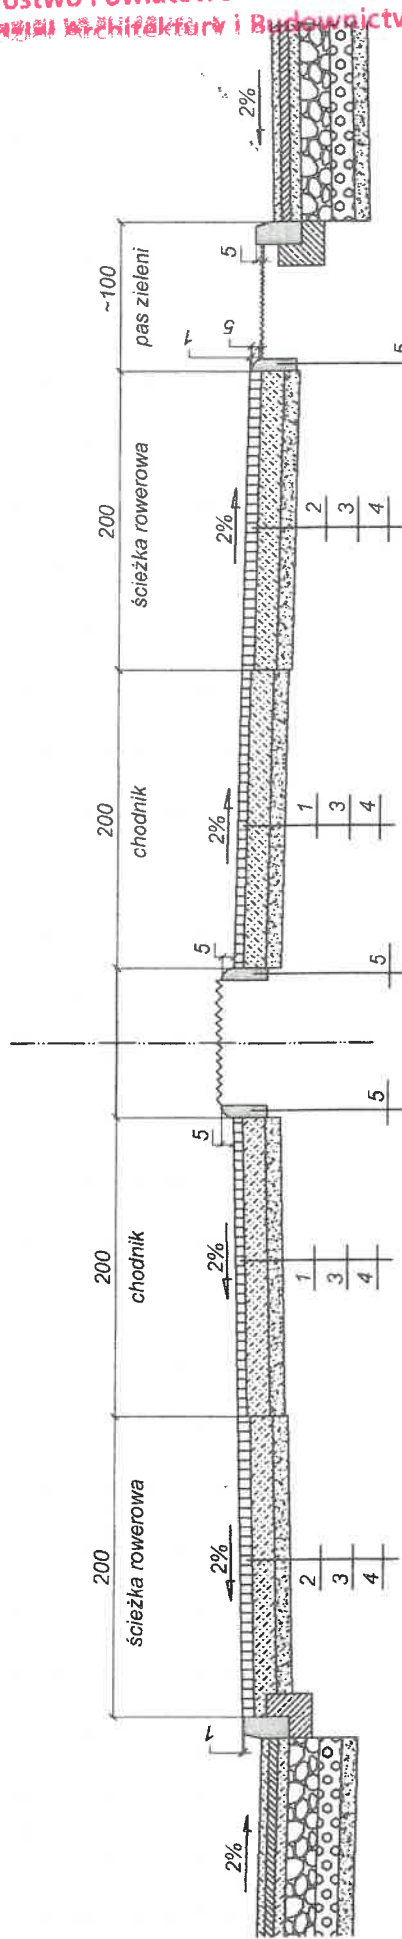

## Uwagi:

- 1 - Wymiary podano w cm
- 2 - Wysokości w nawiasie - zmienne wg przekrojów
- 3 - Zamulenie spoin piaskiem

## Objaśnienia:

- 1 - Kostka betonowa grub. 6 cm
- 2 - Kostka betonowa grub. 8 cm na podsypce cementowo-piaskowej
- 3 - Grunt stabilizowany cementem Rm 1,5MPa (w betoniarni) grub. 15 cm wg PN-S-96012
- 4 - Warstwa podsypkowa z piasku grub. 10 cm wg PN-B-11113
- 5 - Obrzeże wibroprasowane 8x30 cm na podsypce cementowo-piaskowej wg PN-EN 13369

Starostwo Powiatowe w Bełchatowie  
Wydział Architektury i Budownictwa

mgr inż. Henryk Domagała  
projektant w specjalności  
konstrukcyjno-inżynierskiej  
w zakresie budowy dróg  
Upr. Nr 105482/MML

PPHU "FAZI"	Tytuł Projektu: Osiedle Ludwików w Bełchatowie - drogi i uzbrojenie terenu - etap I branża drogowa	Nr projektu: 2/D/06
	tel/fax.: 042 7123626	Data: 10.2006
Tytuł rysunku: PRZEMIAN KONSTRUKCYJNY CHODNIKÓW I ŚCIEŻEK	Skala: 1:50	
Nr rys.: 3.5	Imię i Nazwisko Jacek Szeliga	
Opracował:		

mgr inż. Jacek Szeliga  
podpis  
uprawniony do wykonywania i nadzoru i projektowania w zakresie budowy dróg, m.m. 13369

220 125 64 1 30 43