


# ZAKRES PRAC REMONTOWYCH NA PARTERZE STAROSTWA POWIATOWEGO W OSTROWIE WIELKOPOLSKIM ROK 2021 - 2022

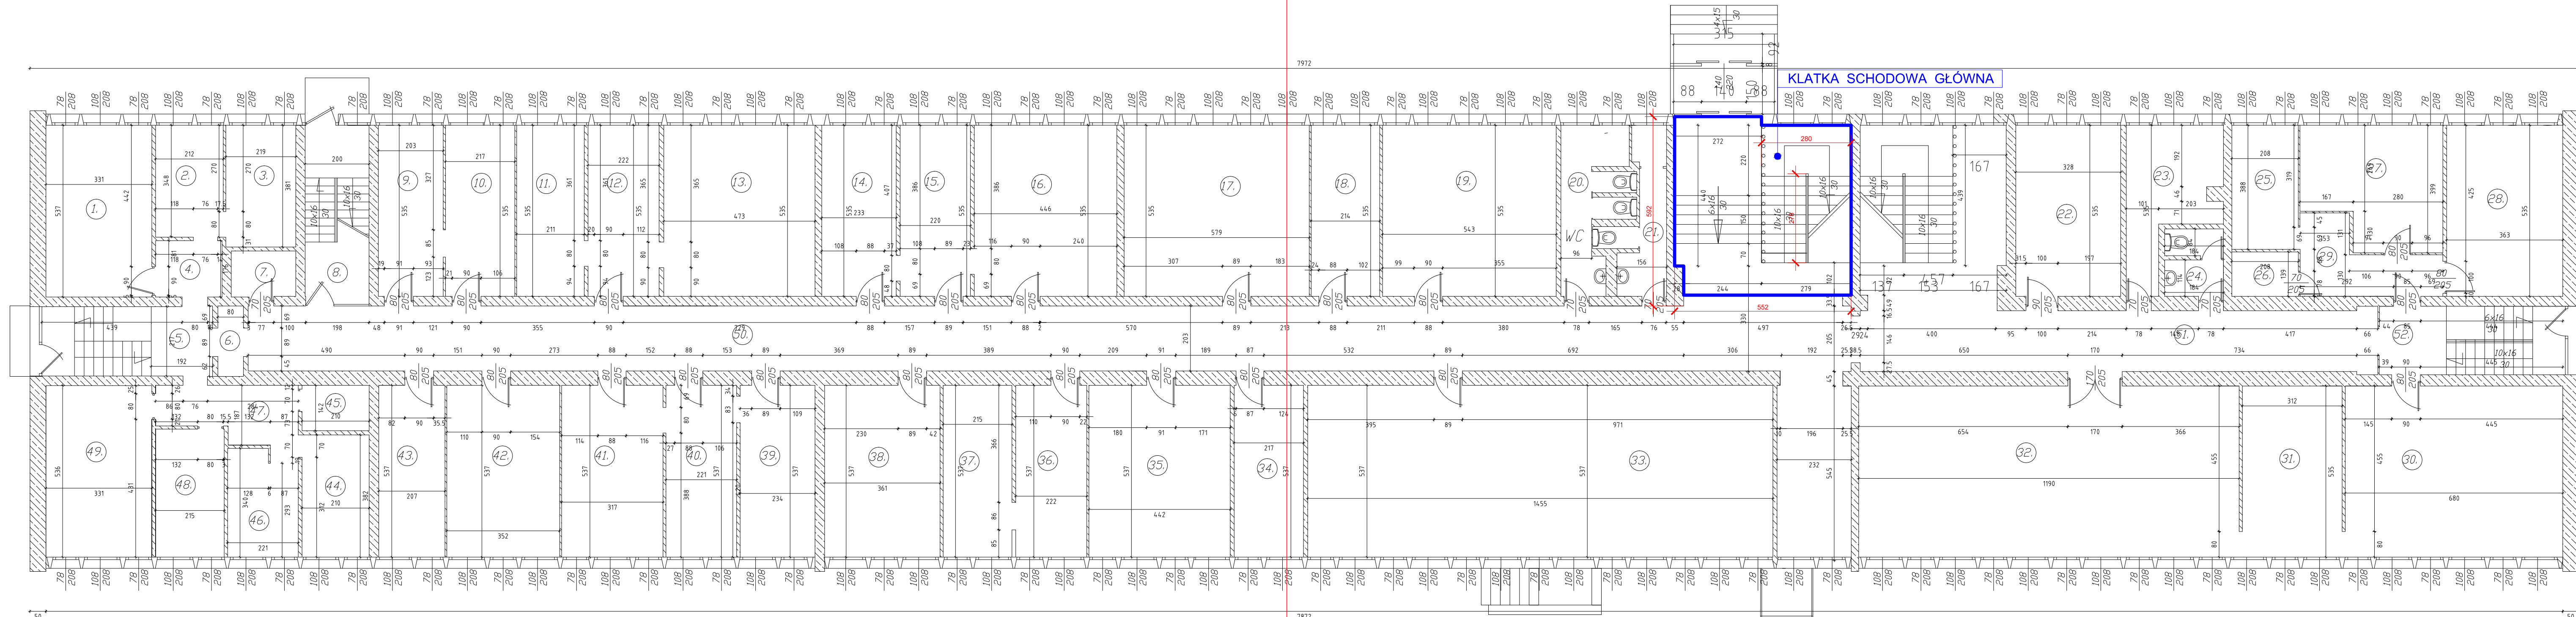

ZESTAWIENIE POWIERZCHNI

RZUT PARTERU SKALA 1:100

LP	RODZAJ POM.	POW.	LP	RODZAJ POM.	POW.	LP	RODZAJ POM.	POW.	LP	RODZAJ POM.	POW.	LP	RODZAJ POM.	POW.
1.	BIURO	17,77	11.	BIURO	11,28	21.	W.C.	6,77	31.	ARCHIWUM	16,69	41.	BIURO	17,02
2.	BIURO	7,41	12.	BIURO	11,87	22.	BIURO	17,54	32.	BIURO	63,66	42.	BIURO	18,95
3.	BIURO	8,34	13.	BIURO	25,30	23.	KUCHNIA	11,44	33.	BIURO	78,13	43.	KUCHNIA	11,11
4.	KOMUNIKACJA	3,66	14.	BIURO	12,46	24.	W.C.	3,73	34.	BIURO	11,43	44.	BIURO	8,02
5.	BIURO	11,62	15.	BIURO	11,77	25.	KUCHNIA	8,07	35.	BIURO	23,73	45.	W.C.	2,98
6.	KOMUNIKACJA	1,76	16.	BIURO	23,86	26.	ŁAZIENKA	2,89	36.	BIURO	11,92	46.	BIURO	7,07
7.	W.C.	2,87	17.	BIURO	30,97	27.	POKÓJ	15,66	37.	BIURO	11,53	47.	KOMUNIKACJA	7,47
8.	KOMUNIKACJA	11,10	18.	BIURO	11,44	28.	POKÓJ	19,42	38.	BIURO	19,38	48.	BIURO	8,58
9.	BIURO	10,80	19.	BIURO	29,05	29.	HALL	7,82	39.	BIURO	12,56	49.	BIURO	17,74
10.	BIURO	11,60	20.	W.C.	9,08	30.	BIURO	36,48	40.	BIURO	11,86	50.	KOMUNIKACJA	145,85
													RAZEM	968,61

## UWAGA!

1. oznaczenia w kolorze czerwonym dotyczą remontu konkretnego pomieszczenia.
2. oznaczenia w kolorze niebieskim dotyczą remontu klatki schodowej głównej

REMONT GŁÓWNEJ KLATKI SCHODOWEJ NA PARTERZE					
OBJEKT:	Starostwo Powiatowe w Ostrowie Wielkopolskim				
LOKALIZACJA:	Al. Powstańców Wielkopolskich 16, 63-400 Ostrow Wielkopolski				
INWESTOR:	Starostwo Powiatowe w Ostrowie Wielkopolskim Al. Powstańców Wielkopolskich 16, 63-400 Ostrow Wielkopolski				
STADIUM:	SCHEMAT ZAKRESU REMONTU				WRZESIEŃ 2021
PROJEKTANT:	branża budowlana	mgr inż. Paweł Orleański	UAN.7342-26/91	podpis	skala: 1:100
ASYSTENT PROJEKTANTA:	branża budowlana	mgr inż. Magdalena Orleańska-Ordyniak		podpis	nr rys. 1
KIEROWNIK ZESPOŁU PROJEKTOWEGO:		mgr inż. Paweł Orleański	UAN.7342-26/91	podpis	