


RZUT PARTERU - INWENTARYZACJA  
skala 1:50

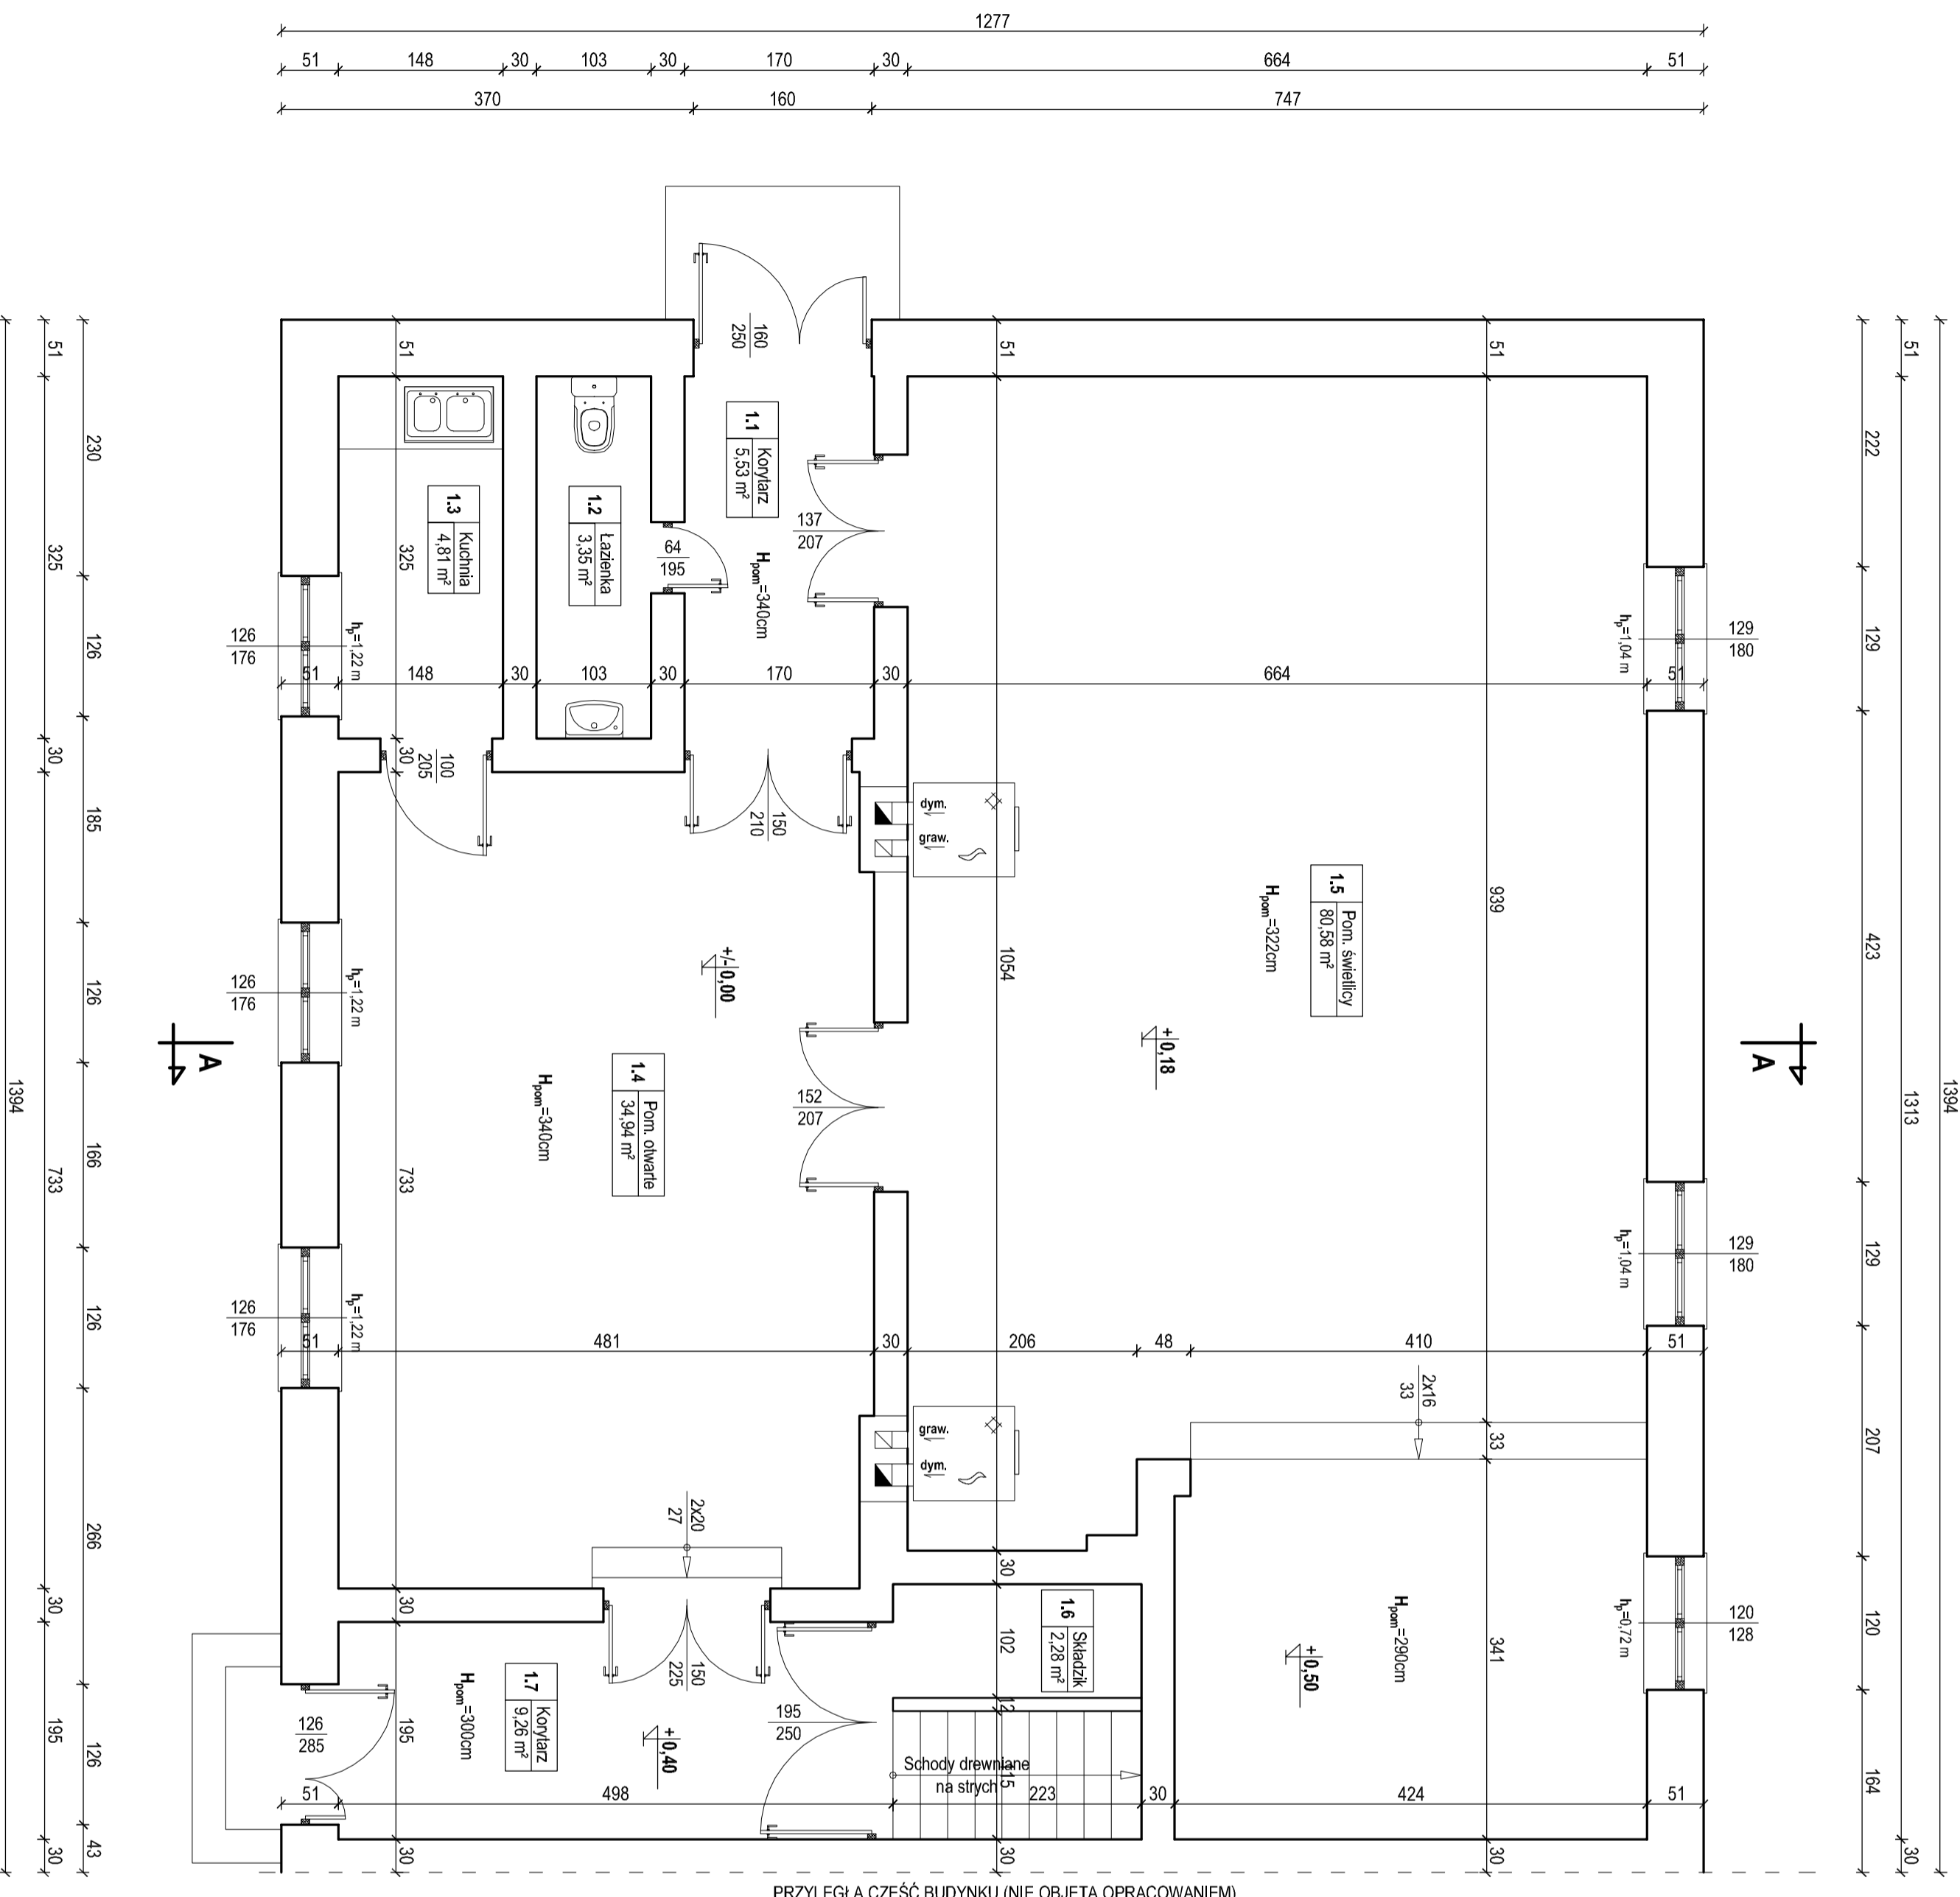

| ZESTAWIENIE POMIESZCZEŃ - PARTER - INWENTARYZACJA |                         |  |                   |
|---|-------------------------|--|-------------------|
| Nr pom.   | Nazwa                   | Powierzchnia pomieszczenia (m <sup>2</sup> ) | Posadzka          |
| 1.1   | KORYTARZ                | 5,53   | TERAKOTA          |
| 1.2   | ŁAZIENKA                | 3,35   | PŁYTKI CERAMICZNE |
| 1.3   | KUCHNIA                 | 4,81   | PŁYTKI CERAMICZNE |
| 1.4   | POMIESZCZENIE OTWÓRTE   | 34,94  | TERAKOTA          |
| 1.5   | POMIESZCZENIE ŚWIETLIŁY | 80,58  | DESKI             |
| 1.6   | SIEN                    | 2,28   | TERAKOTA          |
| 1.7   | KORYTARZ                | 9,26   | TERAKOTA          |
| SUMA:   |                         | 140,75                                       |                   |

|  |  |                                |  |
|--|--|--------------------------------|--|
| POGRAM FUNKCJONALNO-UŻYTKOWY<br>DO PROJEKTU ARCHITEKTONICZNO-BUDOWLANEGO<br>Modernizacja świetlicy wiejskiej w Radoszycach |  |                                |  |
| Investor:  | Gmina Bardziny                                       | ul. Szkolna 3, 11-410 Bardziny |  |
| Autor inwestycji:  |  |                                |  |
| Dz. nr ewid. 86, 87/912/17 obręb Radosze, gmina Bardziny, 11-410 Bardziny  |  |                                |  |
| Nazwa rys.:  | Rzut parteru - Inwentaryzacja                        |                                |  |
| Opis rys. (opcjonalnie):   | miejscowość Radosze, gmina Bardziny, 11-410 Bardziny |                                |  |
| Brano: Budowlana   | Data: Marzec 2024                                    | Rys. nr. 11                    |  |
| Skala: 1:50  | Strona nr.:  |                                |  |