


rzut przyziemia

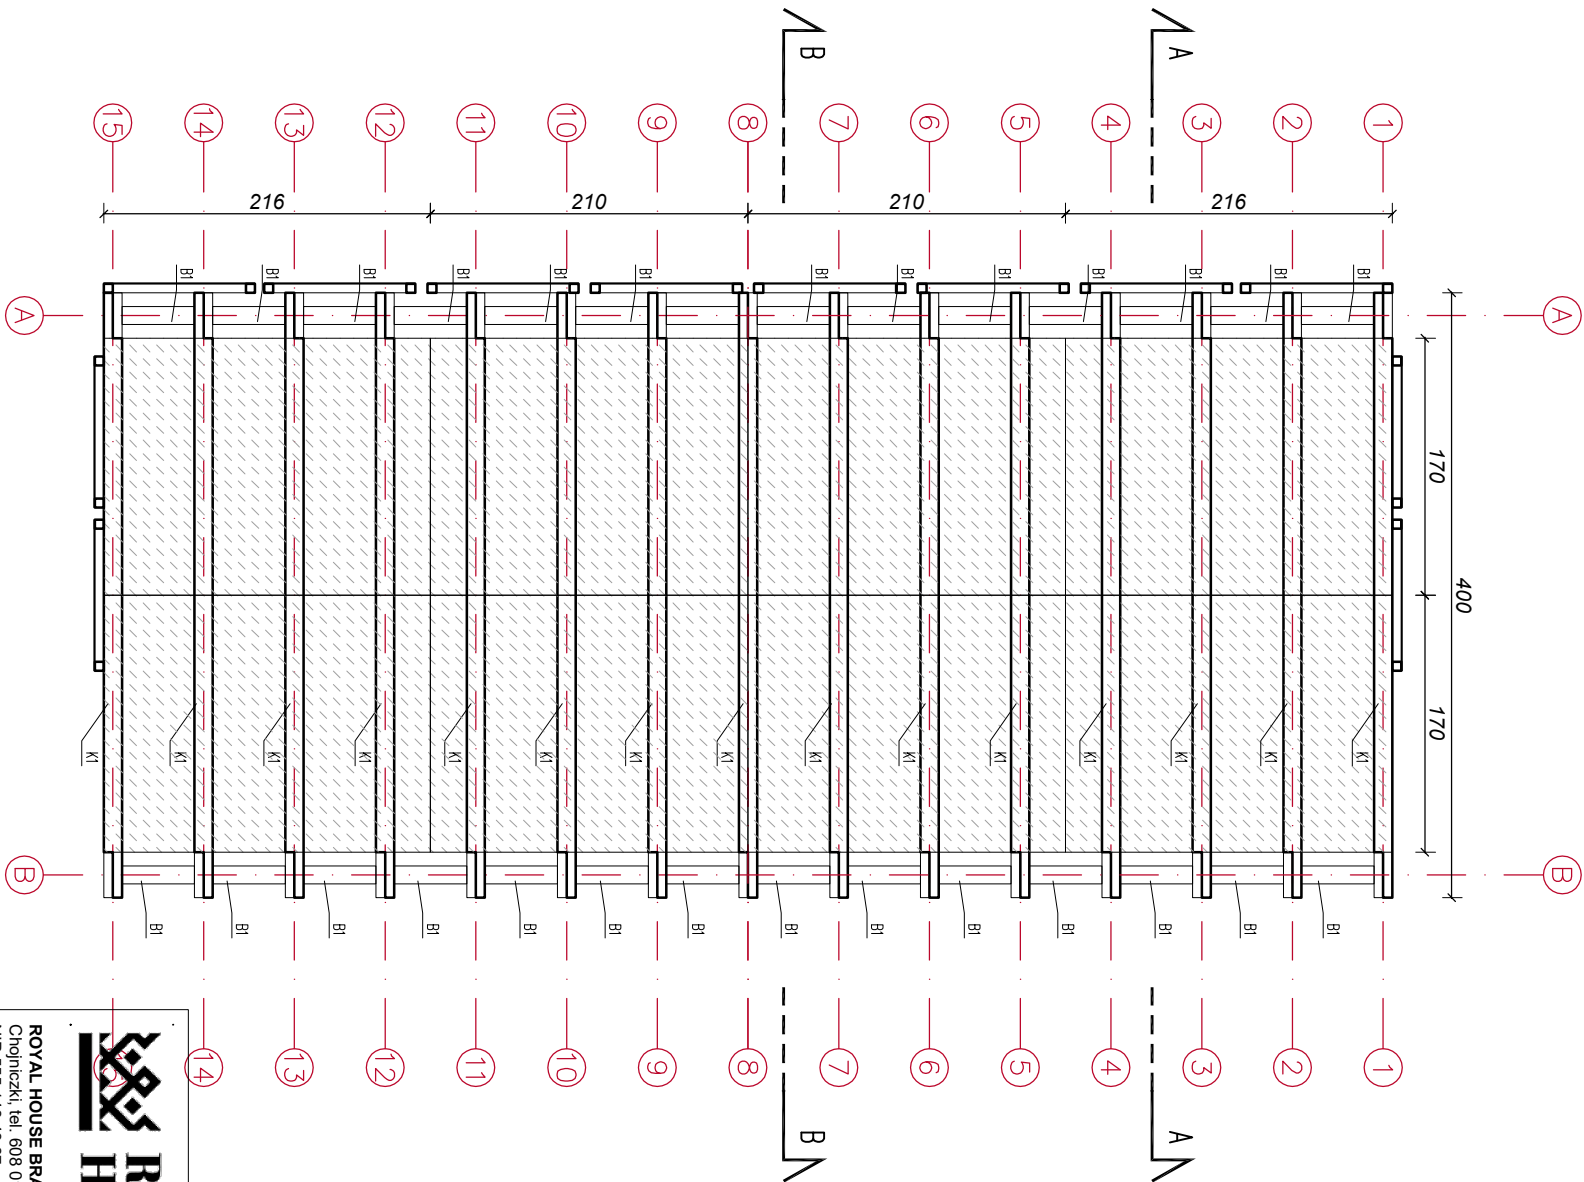

rzut dachu

- S1 - slup 12x30, h=310
S2 - slup 12x30, h=65
B1 - belka 12x12, L=48
K1 - belka 12x30, L=400
P1 - plyta wikno-cementowa 170x210/216, gr. 1cm
R1 - rama 100x155cm - profil stalowy zamknięty 60x60mm
ST1 - blacha stalowa gr.2mm

**PROJEKT BUDOWLANY NA
PODSTAWIE KONSEPCJI PROJEKTOWEJ**
autorzy: Bartłomiej Jakub Nowak, Dawid Szczepański
Zabrania się kopiowania, powielania, udostępniania i modyfikacji
bez zgody autora projektu.



ROYAL HOUSE BRAND BARTŁOMIEJ NOWAK, ul. Dębowa 61, 89-606
Chojniczki, tel. 608 017 765
NIP 555 148 43 67

przedmiot opracowania

Budowa małej architektury – miejsce postojowe

przy szlaku rowerowym w Lubaniu

adres

dz. nr 269/2, obręb Lubañ, gmina Nowa Karczma

data

29 03 2022

tytuł

WARTA WYPOCZYNKOWA - rzuty

skala

1:50

architektura

mgr inż. arch. Dawid Szczepański

architektura, główny projektant

mgr inż. arch. Patryk Bardejski

upr. bud. nr 53-IP000K/2013