




rzut przyziemia

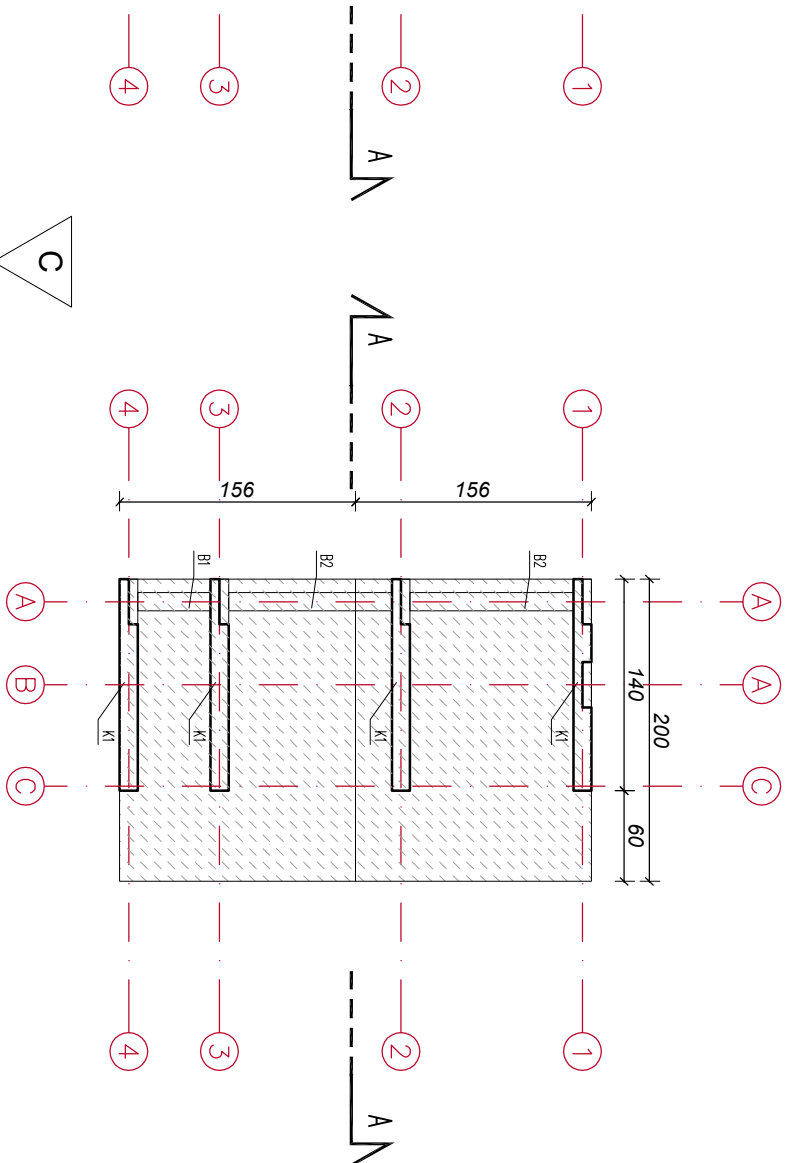


rzut dachu

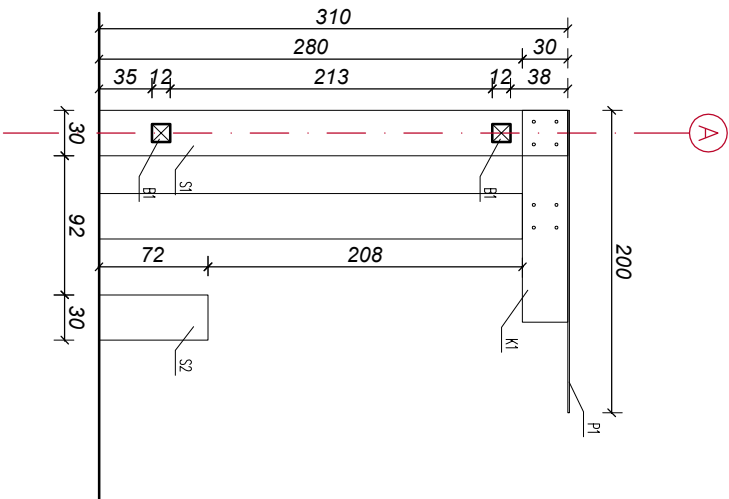


przekrój A-A

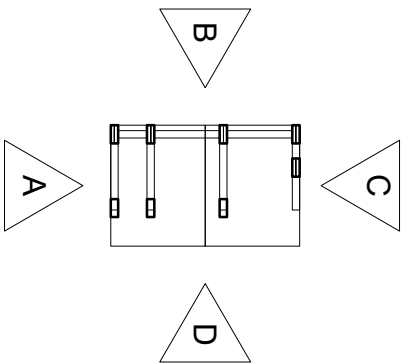


- S1 - słup 12x30, h=310
S2 - słup 12x30, h=72
B1 - belka 12x12, L=48
B2 - belka 12x12, L=108
K1 - belka 12x30, L=140
P1 - płyta włókno-cementowa 156x200, gr.1cm

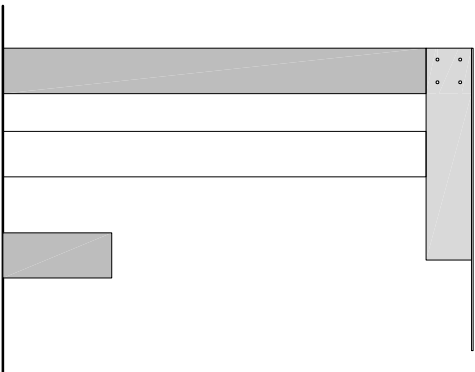


elewacja A

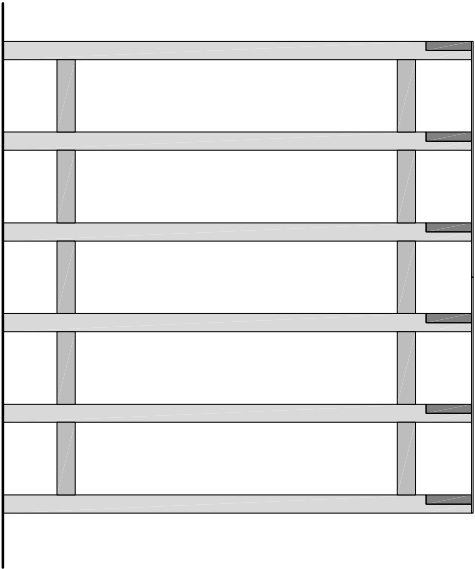

elewacja B

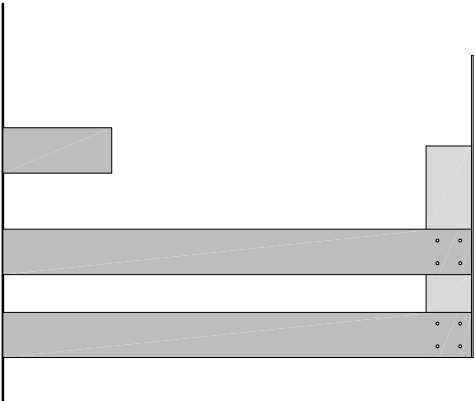

elewacja C

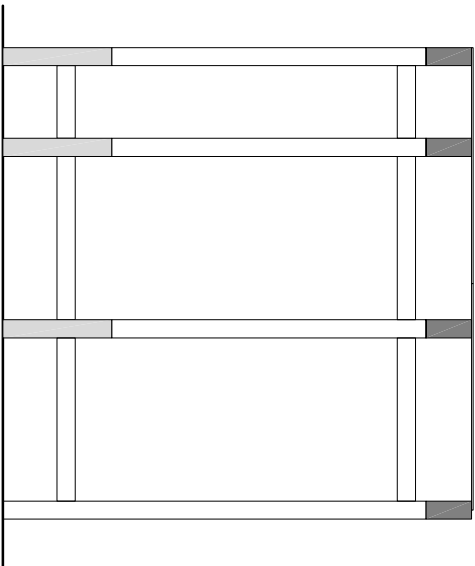

elewacja D



ROYAL HOUSE BRAND BARTŁOMIEJ NOWAK, ul. Dębowa 61, 89-606
Chojniczki, tel. 608 017 765
NIP 555 148 43 67

przedmiot opracowania
Budowa małej architektury – miejsce postojowe
przy szlaku rowerowym w Lubaniu
adres
dz. nr 269/2, obreb Lubań, gmina Nowa Karczma

data
29 03 2022
tytuł
WIATA MAŁA Z FUNKCJĄ SERWISU
ROWEROWEGO - rzuty, przekroje, elewacje
skala
1:50
architektura
mgr inż. arch. Dawid Szczepański

architektura, główny projektant
mgr inż. arch. Patryk Bardejski
upr. bud. nr 531P000K/2013

PROJEKT BUDOWLANY NA
PODSTAWIE KONCEPCJI PROJEKTOWEJ
autorzy: Bartłomiej Jakub Nowak, Dawid Szczepański
Zabrania się kopiowania, powielania, udostępniania i modyfikacji
bez zgody autora projektu.