



RZUT PARTERU WIATY PAVILONU TYP 1, 3.1


SZKIELET KONSTRUKCJI ŚCIANEK I SZCZEGÓŁ PODPARCIA BLATÓW

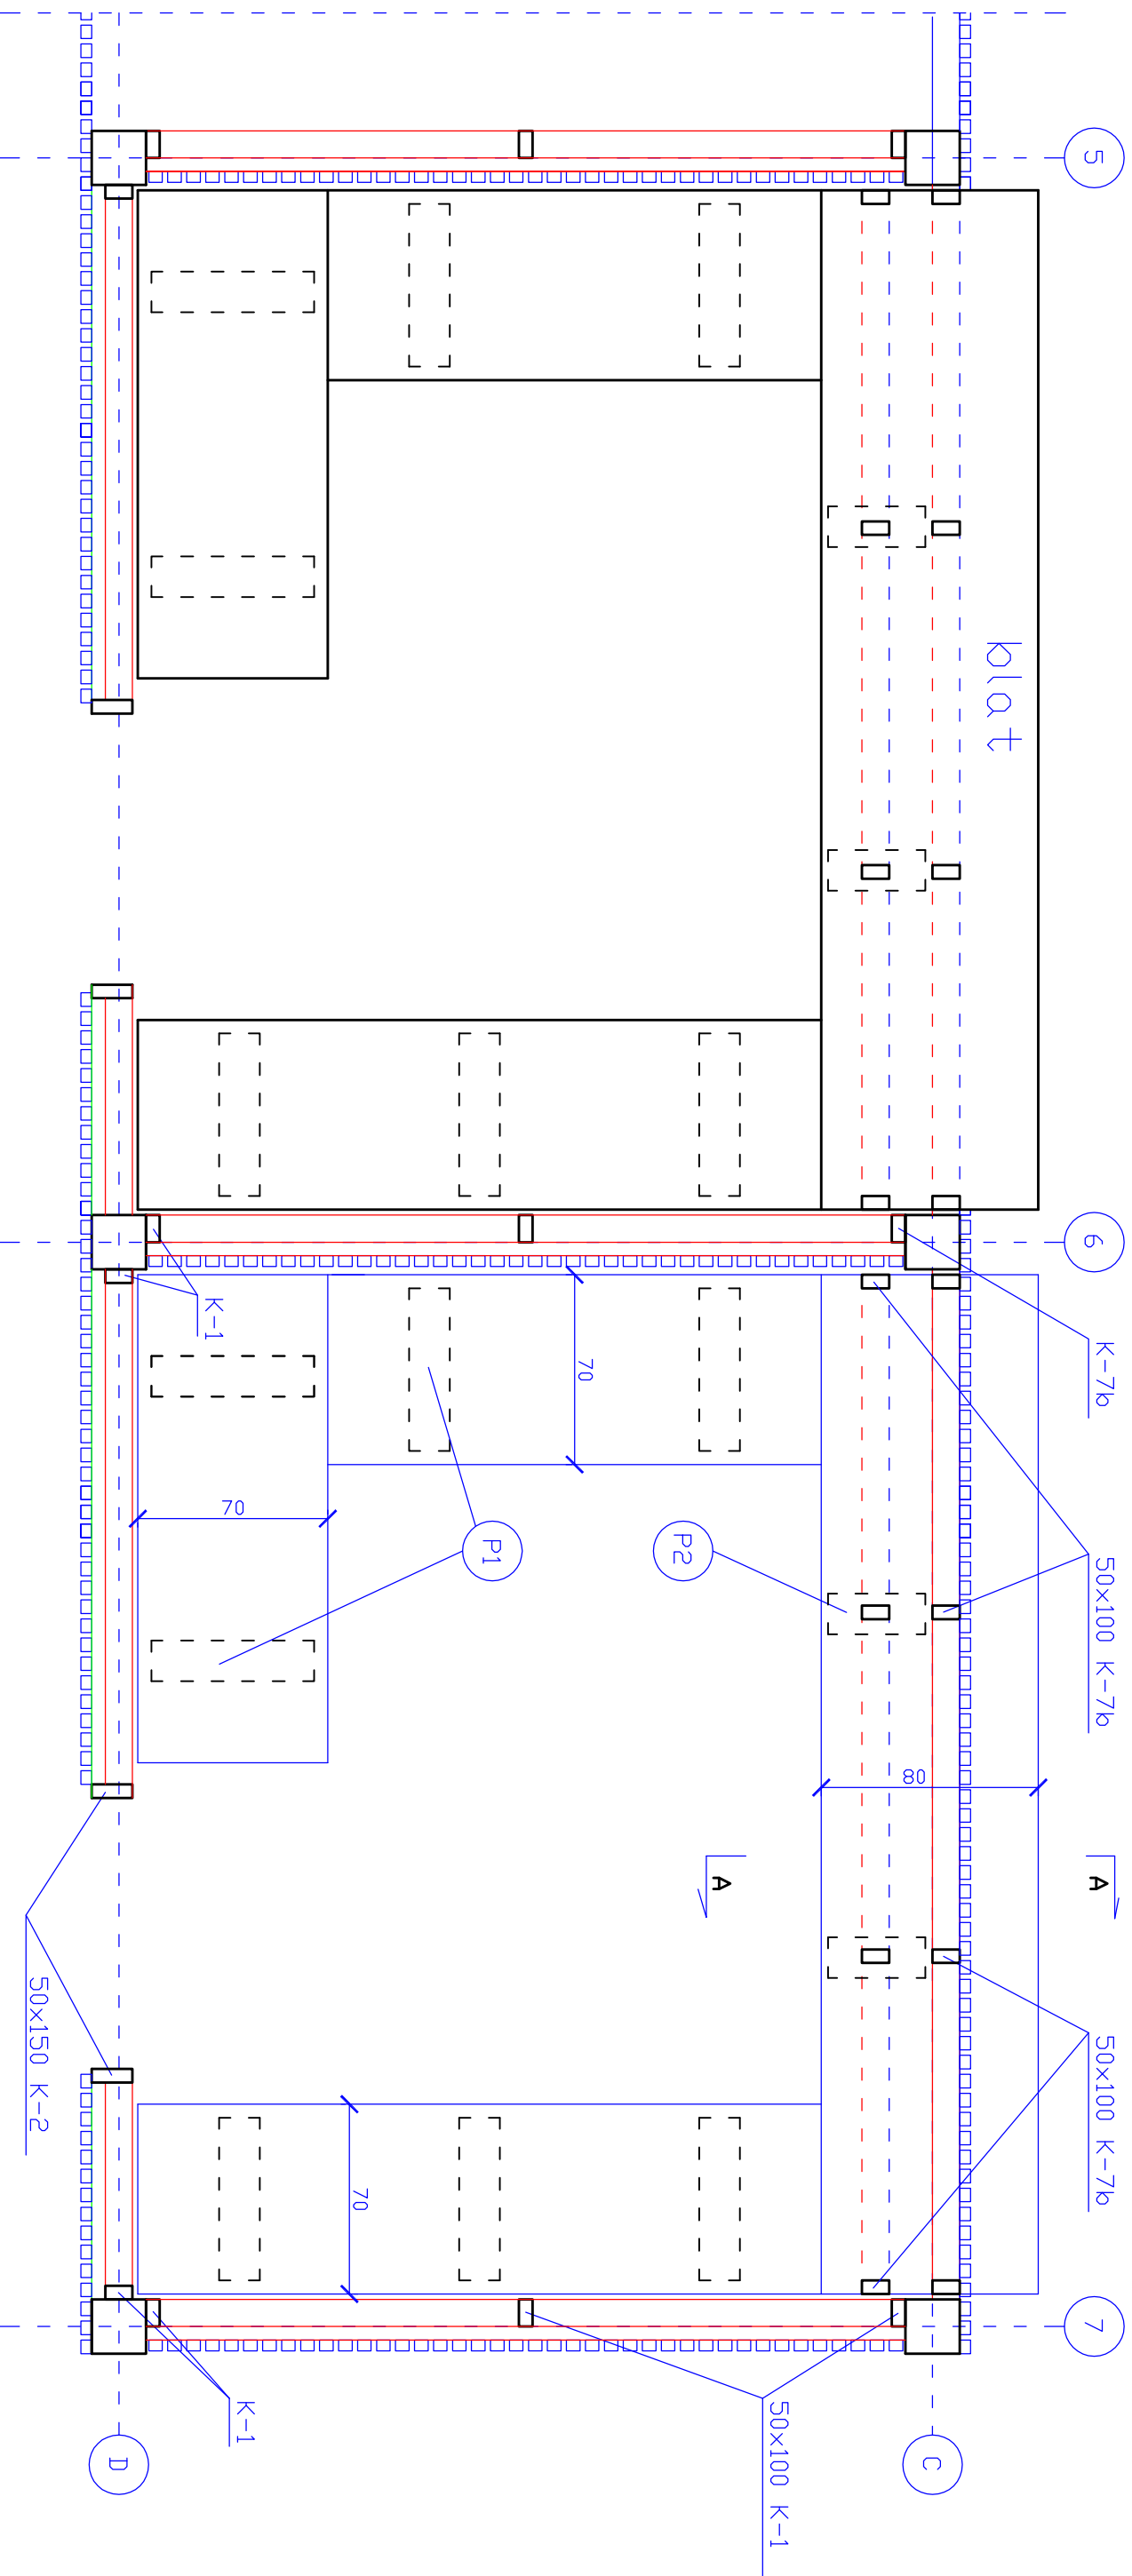

SZCZEGÓŁY MOCOWANIA

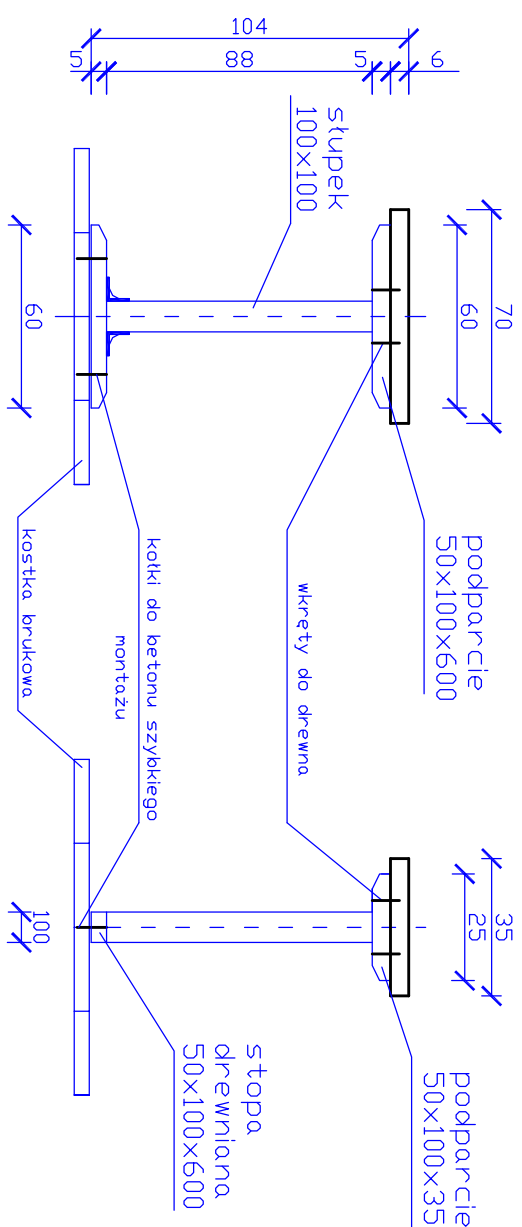

PRZEKRÓJ A-A

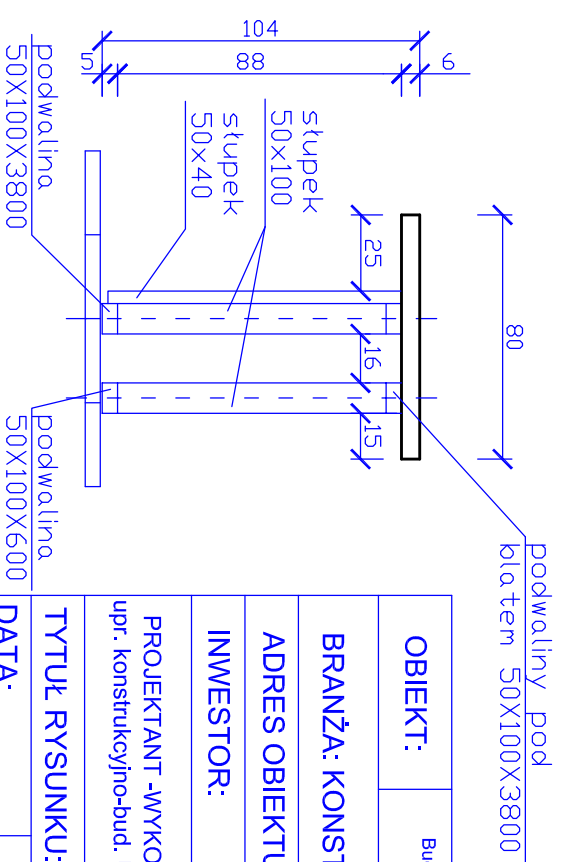

OBIEKT:	Budowa budynku działalności kulturalnej ze sceną z wewnętrznymi i zewnętrznymi instalacjami w ramach tworzenia Bieckiego Jarmarku Kultury.		
BRANŻA: KONSTRUKCYJNA	Nazwa projektu: Projekt techniczny konstrukcyjny		
ADRES OBIEKTU:	Miasto Biecz, obręb Biecz, działka nr ewid. 2269/5		
INWESTOR:	Bieckie centrum Kultury, ul. Rynek 18, 38-340 Biecz		
PROJEKTANT -WYKONAŁ: Jan Wójcik upr. konstrukcyjno-bud. UAN-2-8346-17/86			
TYTUŁ RYSUNKU:	RZUT PARTERU WIATY PAVILONU "TYP 1" (3-1) SZCZEGÓŁ MONTAŻU PODPARCIA BLATÓW		
DATA:	02/2021	SKALA 1:25	Rys. K1 A