


T/A

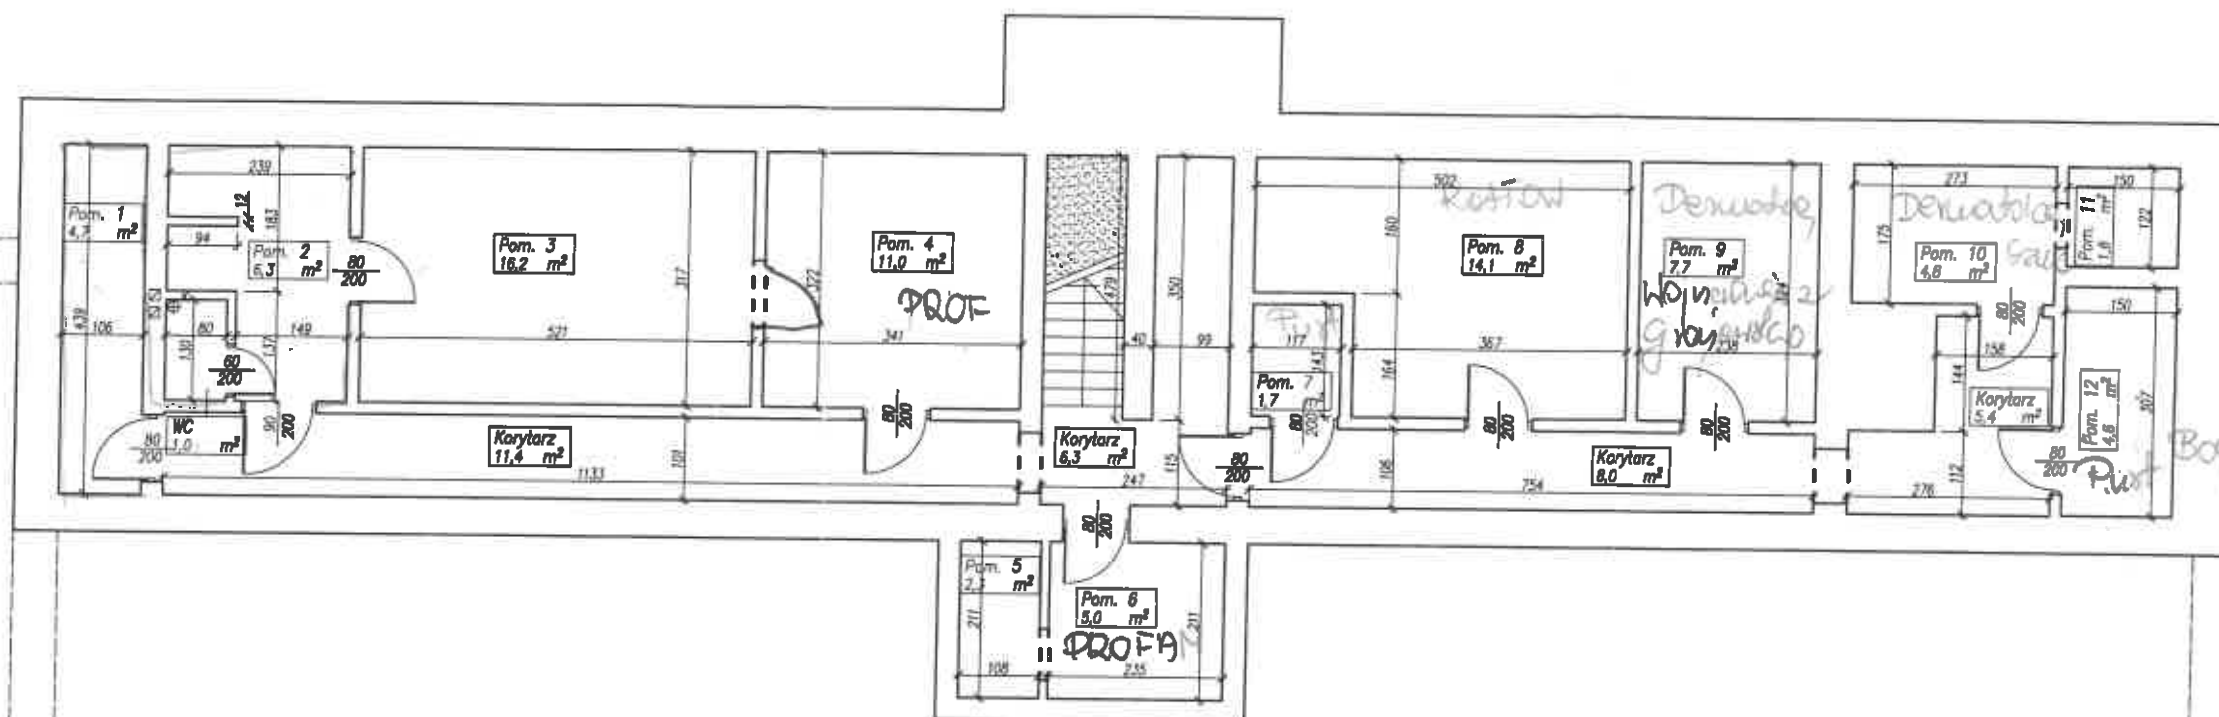

T/A

AKTUALIZACJA  
Stan na dzień: 11.12.2018.  
BUDOSFERA

BUDOSERWIS Z.U.H. Sp. z o.o. ul. Kościuszki 31, 41-500 Chorzów tel. (032) 241 24 51 do 7				
Sporządził Paweł Nowak	Sprawdził	Nazwa pliku	Data	Skala 1:100
Poznań ul. Ziębicka 16a		RZUT PIWNIC		
		INWENTARYZACJA BUDOWLANA	Nr rys 1	