

# Mapa do celów projektowych

## Skala 1:500

inwestor: Gmina Opalenica ul. 3 Maja 1 64-330 Opalenica

projekt architektury: BIURO DS. BUDOWNICTWA MODUŁ ul. A. Kocjana 6 60-402-Poznań

Szkoła Podstawowa z Oddziałami Dwujęzycznymi im. Andrzeja Łodygiewicza i Nigolewskich ul. Fama 5 64-330 Opalenica

Przebudowa i modernizacja ostatniej kondygnacji budynku skala: 1:500


projektował: MZ Lech Janyga wykonał: MZ Tomasz Mazur podpis: 27.09.2022

opracował: MZ Tomasz Mazur rysunek: PZT 1

PLAN ZAGOSPODAROWANIA TERENU

**BILANS TERENU**

POWIERZCHNIA ZABUDOWY ISTNIEJĄCA	1119,00m <sup>2</sup>	31,34%
POWIERZCHNIA UTWARDZONA	1745,66m <sup>2</sup>	48,88%
POWIERZCHNIA TERENÓW ZIELENI	706,34m <sup>2</sup>	19,78%
<b>ZAKRES OPACOWANIA</b>	<b>3571,00m<sup>2</sup></b>	

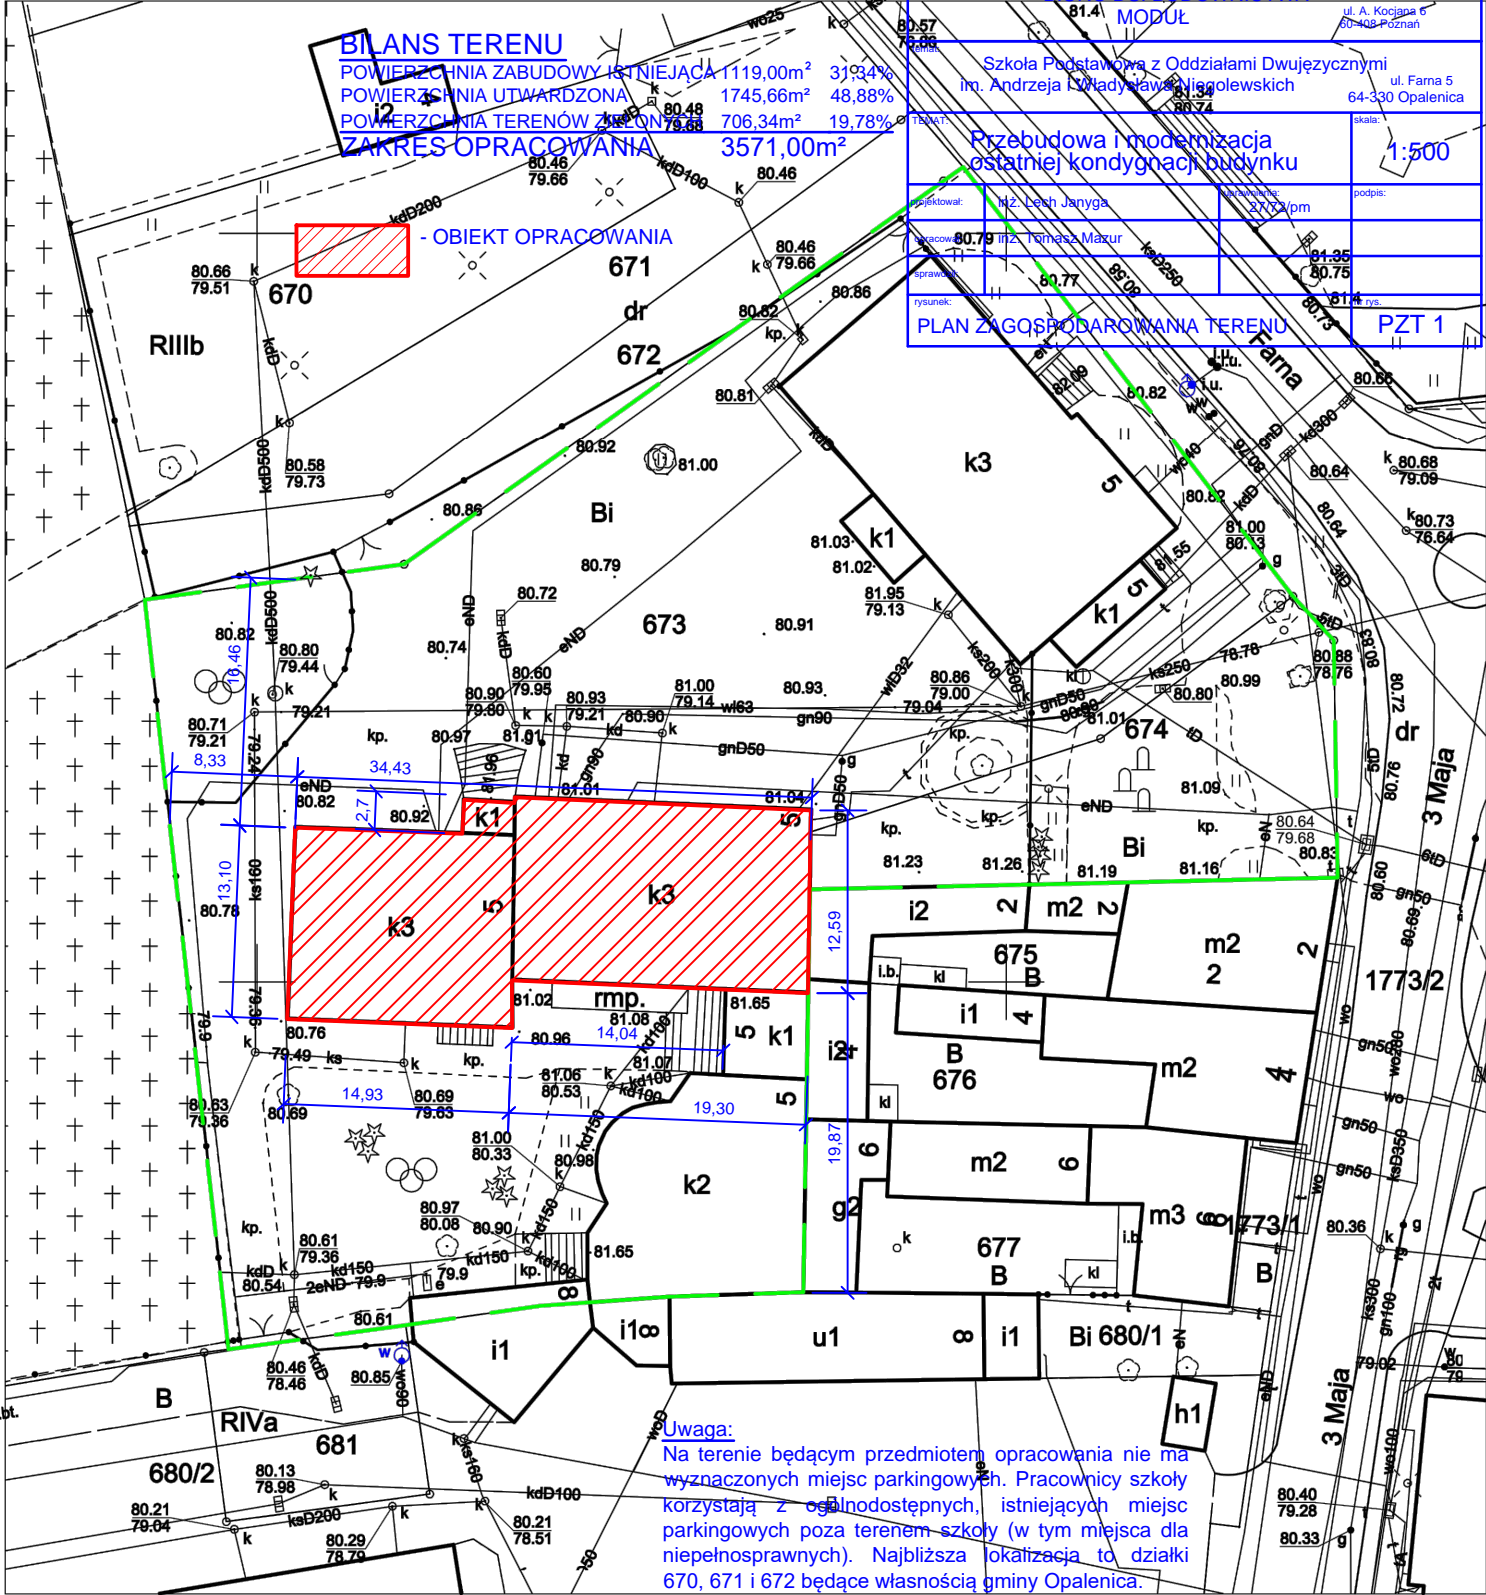

**Uwaga:**  
Na terenie będącym przedmiotem opracowania nie ma wyznaczonych miejsc parkingowych. Pracownicy szkoły korzystają z ogólnodostępnych, istniejących miejsc parkingowych poza terenem szkoły (w tym miejsca dla niepełnosprawnych). Najbliższa lokalizacja to działki 670, 671 i 672 będące własnością gminy Opalenica.

Województwo: wielkopolskie  
Powiat: nowotomyski  
Nazwa jednostki ewidencyjnej: Opalenica  
Identyfikator jednostki ewid.: 301505\_4  
Nazwa obrębu ewidencyjnego: Opalenica  
Identyfikator obrębu ewid.: 301505\_4.0001  
Miejscowość: Opalenica  
Numer działki: 673, 674  
Służebności nie badano  
Seksja: 5.175.33.06.3.3  
Układ współrzędnych: "2000" (15)  
Stan aktualny na dzień 10.08.2022r.

inż. Robert Narożniak  
GODNIE PRACOWNIKOWI  
Kwalifikacja zawodowa  
nr 21472

GEO-KART Spółka z ograniczoną odpowiedzialnością  
ul. 28 Czerwieca 1956 r. 223/229  
61-485 Poznań  
tel: 603-093-553 tel: 504-136-574  
NIP 783-169-533 REGON 302425651

Oświadczam, że niniejszy dokument został opracowany w wyniku prac geodezyjnych i kartograficznych, których rezultaty zawiera operat techniczny pozytywnie zweryfikowany. Jednocześnie informuję, że jestem świadomy odpowiedzialności karnej za złożenie fałszywego oświadczenia.

Identyfikator zgłoszenia prac geodezyjnych	GK.6642.1719.2022
Organ służby geodezyjnej, który otrzymał zgłoszenie	STAROSTA NOWOTOMYSKI
Wykonawca prac geodezyjnych	GEO-KART Sp. z o.o. ul. 28 czerwca 1956 r. 223/229 61-485 Poznań
Nr oraz data sporządzenia dokumentu zawierającego wynik pozytywnej weryfikacji	Protokół Weryfikacji nr 1 z daty 23.09.2022
Imię i nazwisko oraz nr uprawnień zawodowych kierownika prac	inż. Robert Narożniak Nr uprawnień 21472

**Legenda:**  
zasięg opracowania

Kolorem czerwonym zaznaczono punkty osnowy geodezyjnej, które podlegają ochronie. Zgodnie z art. 48 pkt 3 ustawy z dnia 17 maja 1989 r. Prawo geodezyjne i kartograficzne (Dz.U. z 2010 r., Nr 193, poz. 1287 ze zm.), kto (...) niszczy, uszkadza i przemieszcza znaki

Nie wyklucza się istnienia w terenie innych nie wykazanych na niniejszej mapie urządzeń podziemnych, które nie były zgłoszone do inwentaryzacji lub o których brak jest informacji