

# PROGRAM FUNKCJONALNO UŻYTKOWY

# OBIEKT: OCZYSZCZALNIA DLA MIEJSCOWOŚCI ROGÓŻ

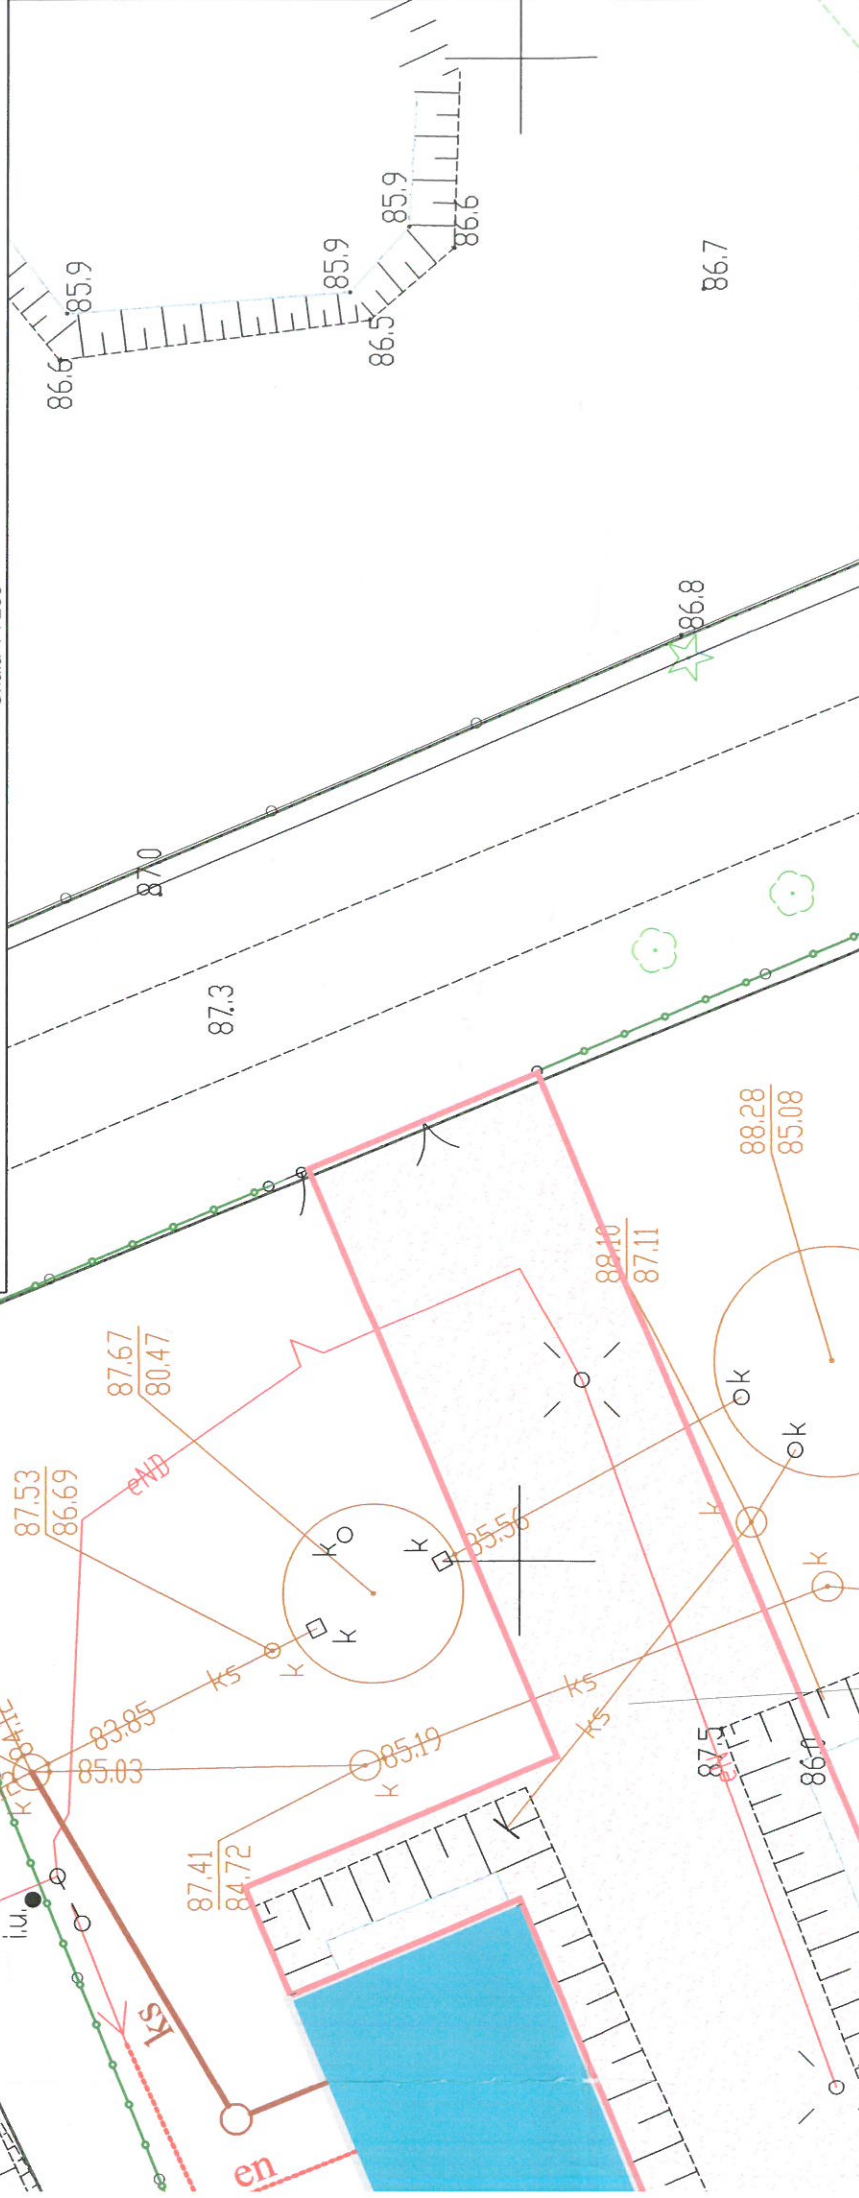
GMINA: LIDZBARK WARMIŃSKI

# MODERNIZACJA OCZYSZCZALNI

na terenie działek

onr ew. 256/3; 257/4

Skala 1 : 250



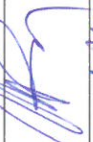

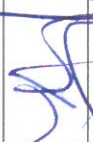



## LEGENDA

a) infrastruktura istniejąca

- sieć energetyczna
- granice działek
- numery ew. działek
- nr ew. dz., objętych inwestycją

b) infrastruktura projektowana

- rurociągi technologiczne kanalizacji sanitarnej
- kable energetyczne
- oczyszczalnia
- droga i plac manewrowy

BRANŻA:	ARCHITEKTURA / SANITARNIA / ELEKTRYCZNA				
STADIUM:	PROJEKT KONCEPCYJNY				
GENERALNY PROJEKTANT:	Pracownia Projektowa <b>DOBROL</b> ul. Włoczyńskiego 25c/25 10-686 Olsztyn tel/fax (0...89) 533-30-40 kom. 604083604				
INWESTYCJA	OCZYSZCZALNIA ŚCIEKÓW ROGÓŻ				
ADRES	dz. nr: 256/3; 257/4				
INWESTOR	GMINA LIDZBARK WARMIŃSKI				
TEMAT RYSUNKU	KONCEPCJA ZAGOSPODAROWANIA TERENU				
FUNKCJA	IMIĘ I NAZWISKO	NR UPRAWNIENI	SPECJALNOŚĆ	PODPIS	
PROJEKTANT	mgr inż. Mariusz Szafarzyński	142/87/OL	ARCHITEKTURA		
PROJEKTANT	mgr inż. Marek Łątkowski	WAM/0007/PWOK/12	KONSTRUKCJA		
PROJEKTANT	mgr inż. Zdzisław Zdanowski	210/88/OL	SANITARNIA		
PROJEKTANT	Józef Dobrowolski	115/75/OL 100/91/OL	SANITARNIA		
PROJEKTANT	mgr inż. Krzysztof Nakonieczny	08/01/OL	ELEKTRYCZNA		
PROJEKTANT	mgr inż. Marcin Bukowski	WAM/0132/POOS/11	SANITARNIA		
DATA:	MARZEC 2022 r.	NR RYSUNKU:	A-1	SKALA:	1:250

Niniejszy projekt stanowi opracowanie autorskie firmy i jest chroniony prawem autorskim zgodnie z ustawą z dnia 01.08.2000r. (Dz.Ur.80 poz. 904).  
Powielanie i udostępnianie projektu lub jego części firmom i osobom trzecim wymaga zgody autora.



