


SCHEMAT UKŁADU ARKUSZY

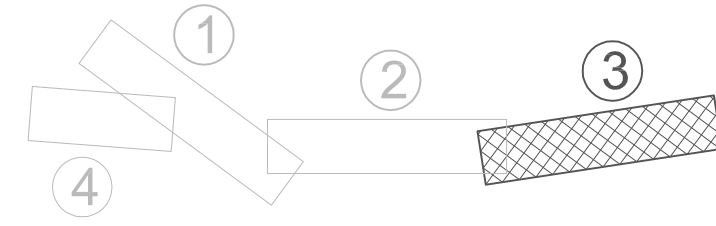

- Obszar inwestycji
- Jezdnia - nawierzchnia bitumiczna
- Pobocza - kruszywo łamane
- Zjazd - kostka betonowa
- Krawężniki betonowe
- Obrzeża betonowe
- Przeputy pod drogą
- Przeputy pod zjazdami
- Rowy przydrożne
- Umocnienie rowu płytami ażurowymi
- Umocnienie rowu narzutem kamiennym
- Linia kablowa oświetlenia ulicznego
- Lampy uliczne
- Przekładka wodociągu
- Kanal deszczowy
- Piaskownik na wlocie kanału deszczowego



PROFIL. Inżynieria Lądowa
Kamil Ziółkowski
ul. Św. Jadwigi Królowej 8/57
97-500 Radomsko

ZADANIE: ROZBUDOWA DRÓG GMINNYCH W MIEJSCOWOŚCI BIELIKI		NR RYSUNKU 1-3	
TYTUŁ RYSUNKU: KONCEPCJA ZAGOSPODAROWANIA TERENU - część 3		SKALA 1:500	
PROJEKTOWAŁ: mgr inż. Kamil Ziółkowski		DATA LUTY 2023	PODRS
NR UPRAWNIEN LOD/2541/PWOD/14		BRANŻA DROGOWA	