

Mapa do celów projektowych  
skala 1:500

woj. świętokrzyskie  
pow. pińczowski  
gmina: Kije  
wieś: Umanowice  
adres: ul. Umianowska 3  
działka ewid. nr: 406, 963  
sekcja: 7.136.16.04.2.2, 7.136.16.05.1.1  
zgłoszenie pracy geodezyjnej: ONV.6642.14.19.2021  
układ współrzędnych prostokątnych płaskich - "PL-2000"  
układ wysokości - "PL-1986-N"

geodezyjny układ odniesienia: PL-ETRS2000  
Granice działek zostały przyjęte zgodnie z ewidencją gruntów i budynków  
Wykonat w miesiącu lipcu  
Nie wyklucza się istnienia sieci podziemnego uzbrojenia terenu  
które nie były przedmiotem inwentaryzacji

zobacz aktualizacji

LEGENDA

Na mapie naniesiono linie i oznaczenia z MPZP np:

Nieprzekraczalna linia zabudowy

kierownik prac geodezyjnych: mgr inż. Rafał Grzybacz


USŁUGI GEODEZYJNE

mgr inż. Rafał Grzybacz

tel. 500 011 091, 41 555 515

NIP 662-170-93-4

Michałków 15.07.2021 r.

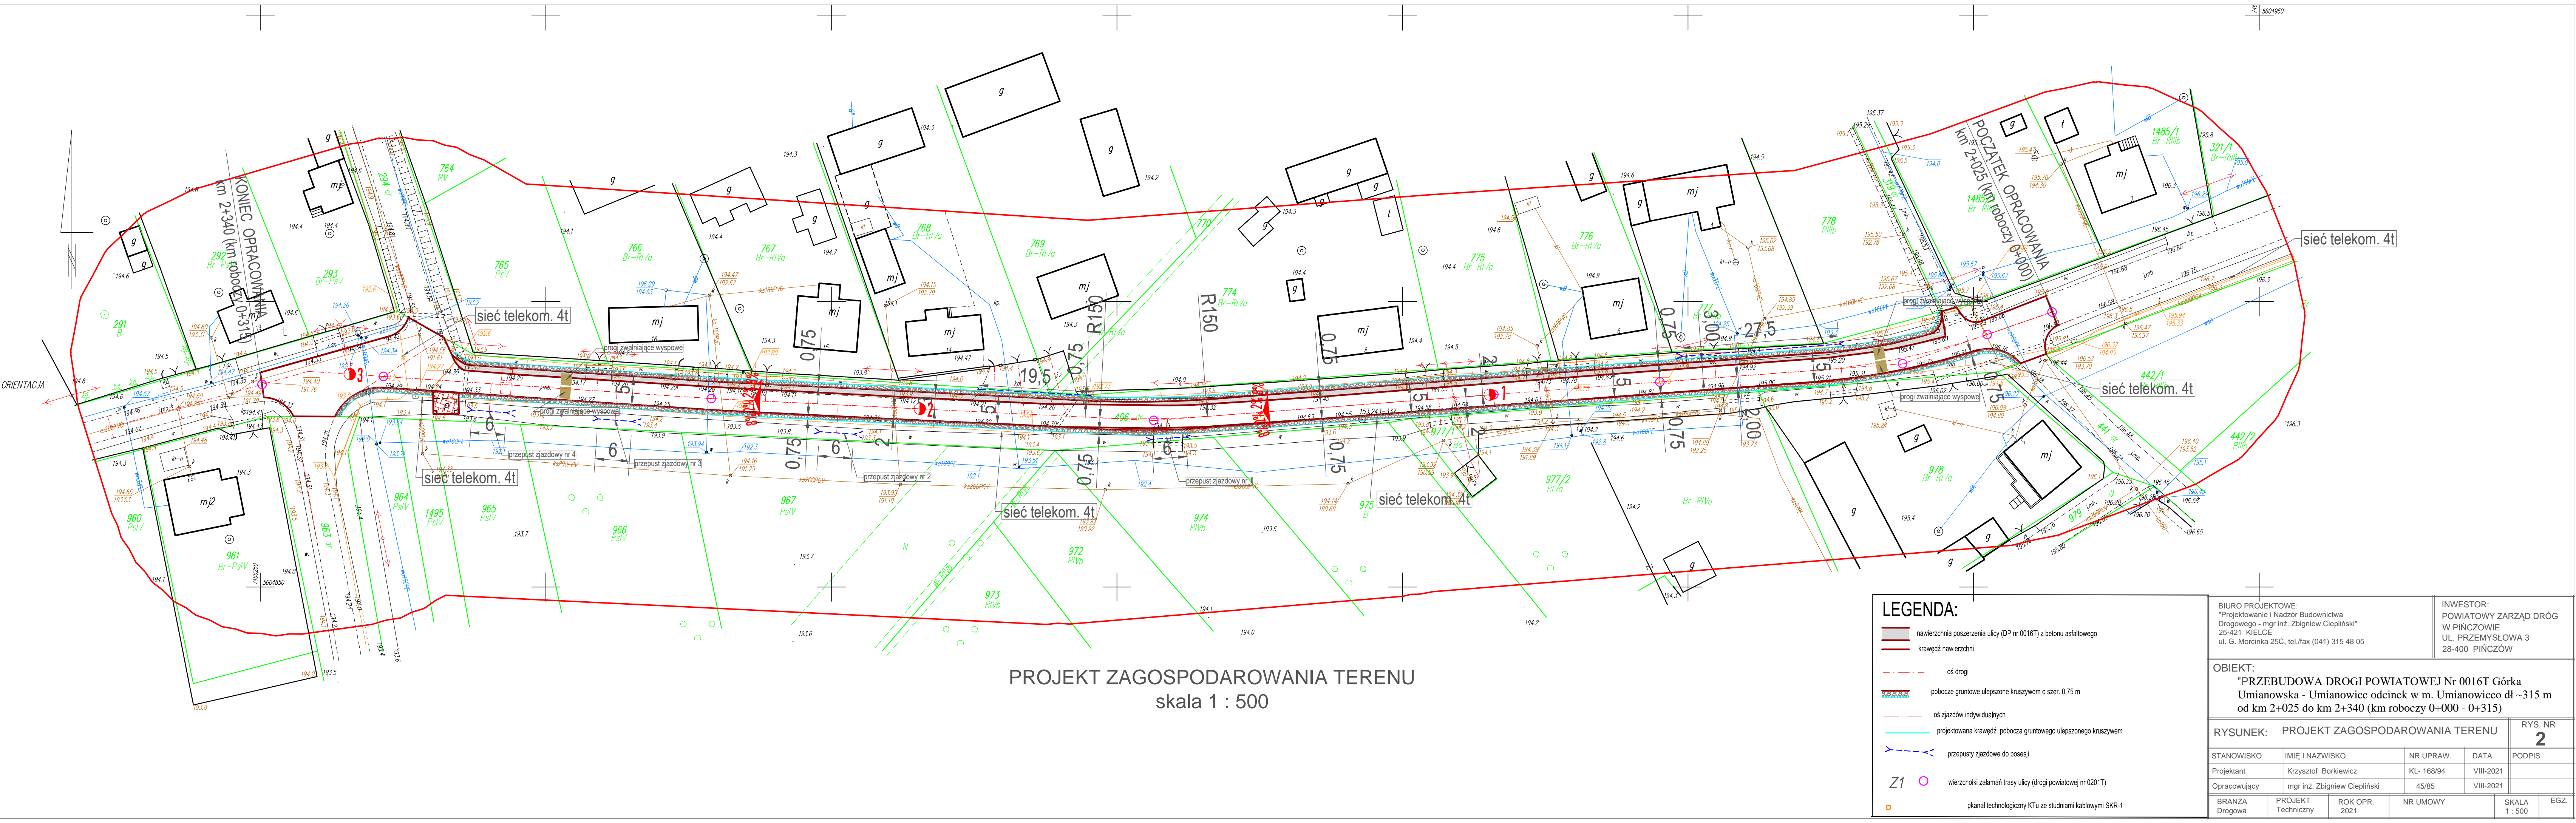

PROJEKT ZAGOSPODAROWANIA TERENU  
skala 1 : 500

**LEGENDA:**

- nawierzchnia poszerzenia ulicy (DP nr 0016T) z betonu asfaltowego
- krawężnik nawierzchni
- os drogi
- pobocze gruntowe ulepszone kruszywem o szer. 0,75 m
- os zjazdów indywidualnych
- projektowana krawężnik pobocza gruntowego ulepszonego kruszywem
- przeprawy zjazdowe do posesji
- Z1 wierzchołki zakamów tras ulicy (drogi powiatowej nr 0201T)
- pkanał techniczny KTU ze studniami kablowymi SKR-1

BIURO PROJEKTOWE: "Projektowanie i Nadzór Budownictwa Drogowego - mgr inż. Zbigniew Ciepiński" 25-421 KIELCE ul. G. Morcinka 25C, tel./fax (041) 315 48 05				INWESTOR: POWIATOWY ZARZĄD DRÓG W PIŃCZOWIE UL. PRZEMYSŁOWA 3 28-400 PIŃCZÓW	
OBIEKT: "PRZEBUDOWA DRÓGI POWIATOWEJ Nr 0016T Górka Umianowska - Umianowice odcinek w m. Umianowice dł ~315 m od km 2+025 do km 2+340 (km roboczy 0+000 - 0+315)				RYS. NR <b>2</b>	
RYSUNEK:	PROJEKT ZAGOSPODAROWANIA TERENU			RYS. NR <b>2</b>	
STANOWISKO	IMIĘ I NAZWISKO	NR UPRAW.	DATA	PODPIS	
Projektant	Krzysztof Borkiewicz	KL-168/94	VIII-2021		
Opracowujący	mgr inż. Zbigniew Ciepiński	45/85	VIII-2021		
BRANŻA Drogowa	PROJEKT Techniczny	ROK OPR. 2021	NR UMOWY	SKALA 1 : 500	EGZ.