


	P&P ART NOVA Sp. z o.o. 65-044 ZIELONA GÓRA UL. WĄZÓW 28/1			www.art-nova.pl	skala 1:100
Nazwa obiektu	Pałac				Nr rysunku 5
Adres obiektu	Ul. Parkowa 4, 66-132 Trzebiechów				Nr strony
Przedmiot rysunku	RZUT PIWNICY - PROJEKTOWANA INSTALACJA C.O.				Podpis
Projektant:	mgr inż. Marek Karasz	Inst. sanitarne	Nr uprawnień	LBS/0014/PWOS/15	Data
Sprawdzający:	mgr inż. Stanisław Karasz	Inst. sanitarne	201/65/ZG		

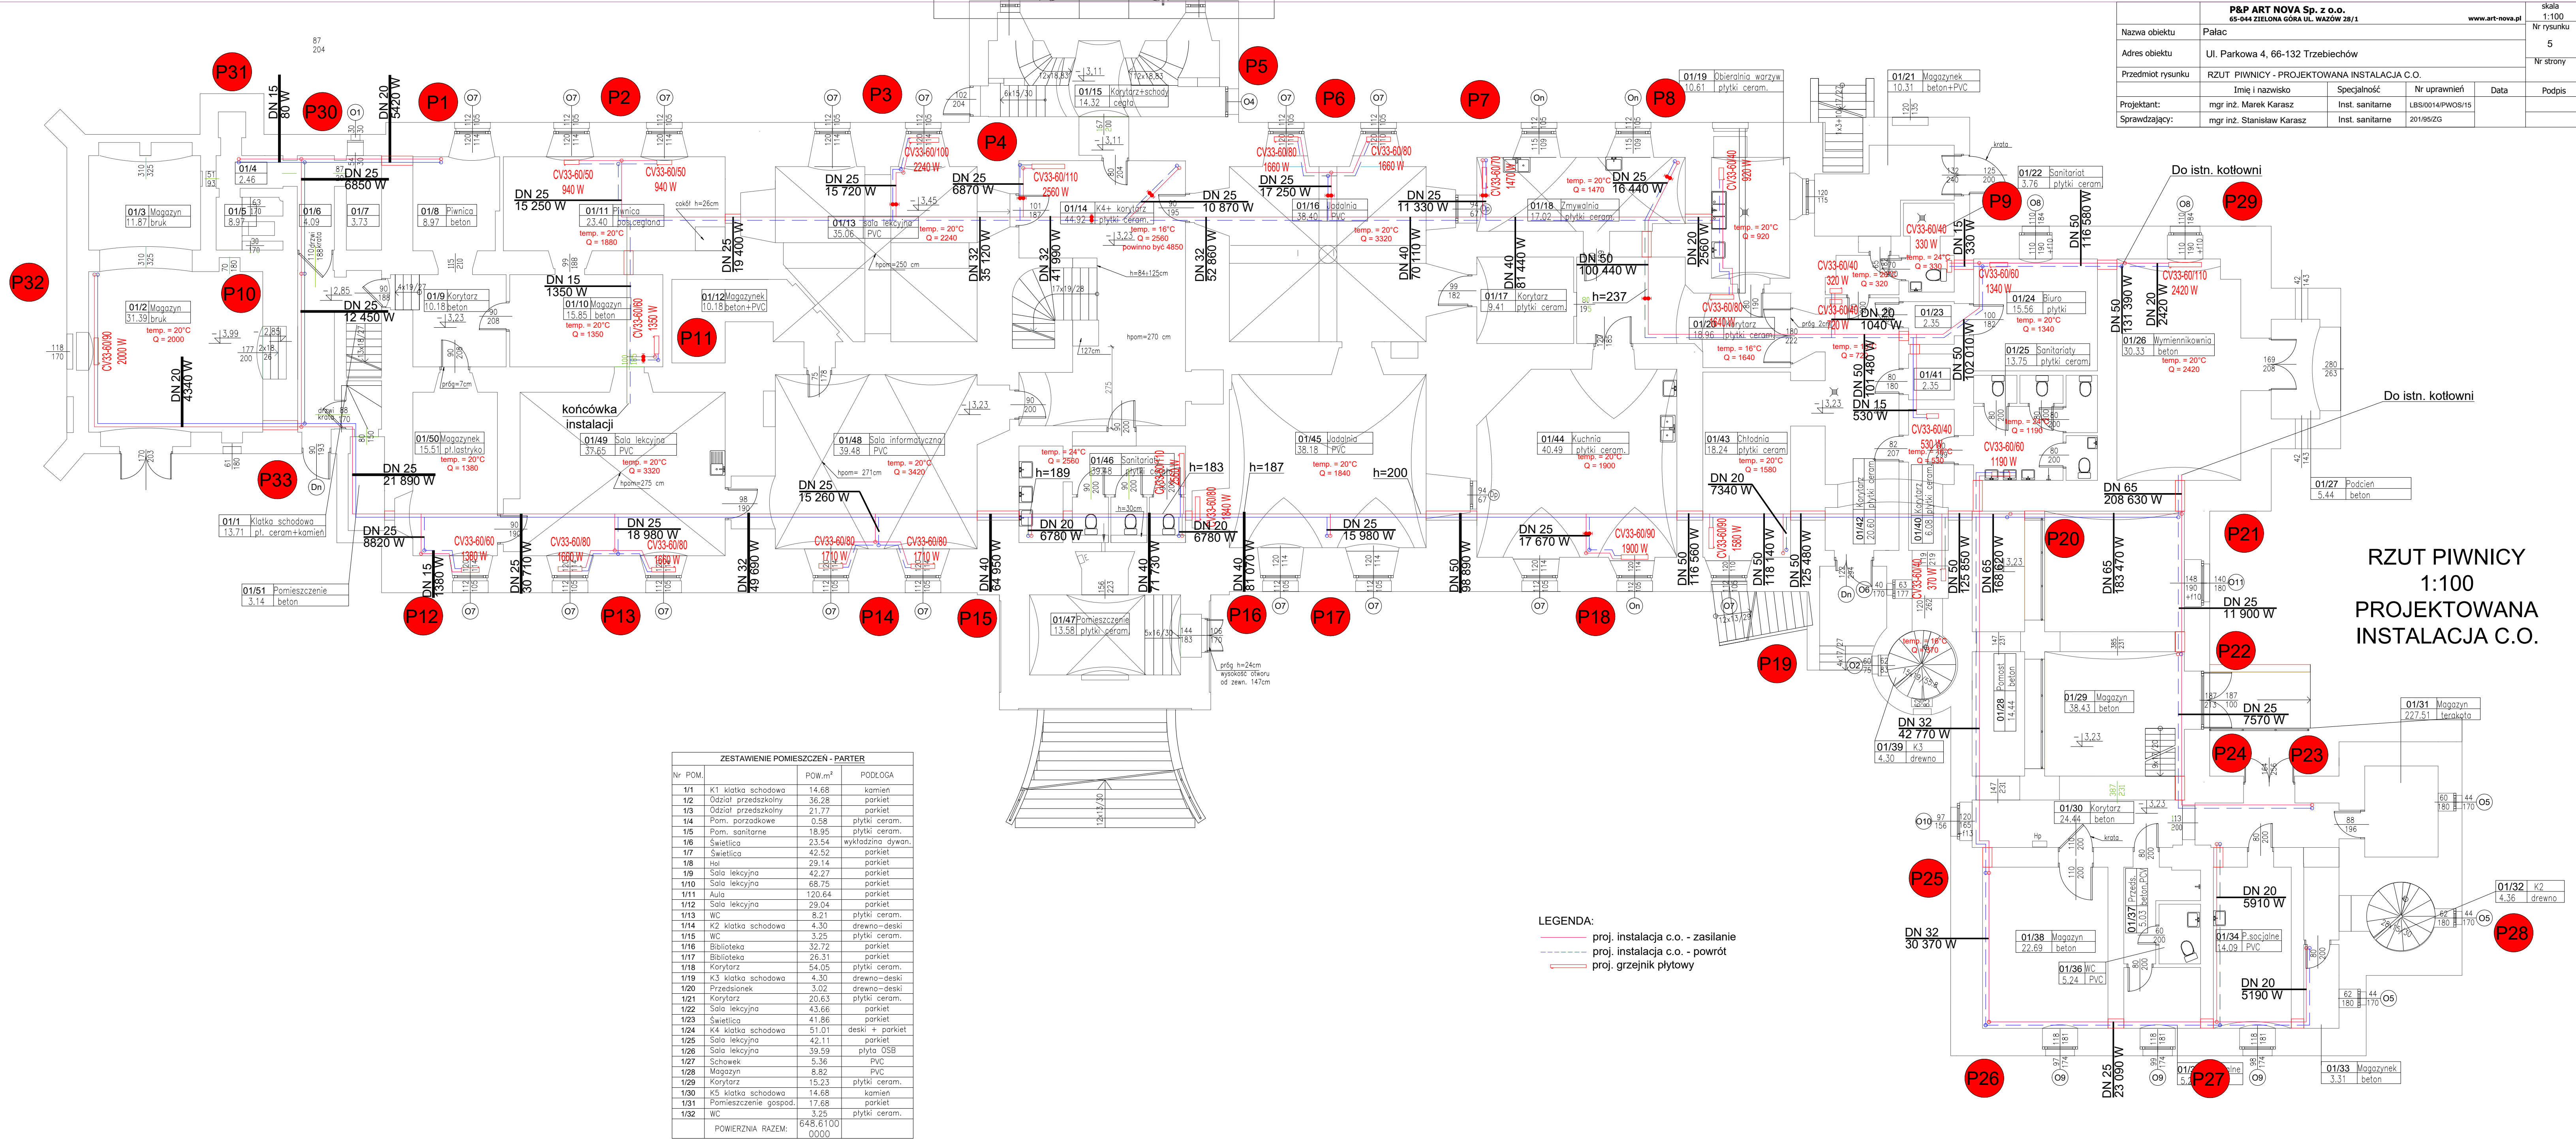

ZESTAWIENIE POMIESZCZEŃ - PARTER		
Nr POM.	POW.m <sup>2</sup>	PODŁOGA
1/1	K1 klatka schodowa	14.68 kamień
1/2	Odział przedszkolny	36.28 parkiet
1/3	Odział przedszkolny	21.77 parkiet
1/4	Pom. porządkowe	0.58 płytki ceram.
1/5	Pom. sanitarne	18.95 płytki ceram.
1/6	Świetlica	23.54 wykładzina dywan.
1/7	Świetlica	42.52 parkiet
1/8	Hol	29.14 parkiet
1/9	Sala lekcyjna	42.27 parkiet
1/10	Sala lekcyjna	68.75 parkiet
1/11	Aula	120.64 parkiet
1/12	Sala lekcyjna	29.04 parkiet
1/13	WC	8.21 płytki ceram.
1/14	K2 klatka schodowa	4.30 drewno-deski
1/15	WC	3.25 płytki ceram.
1/16	Biblioteka	32.72 parkiet
1/17	Biblioteka	26.31 parkiet
1/18	Korytarz	54.05 płytki ceram.
1/19	K3 klatka schodowa	4.30 drewno-deski
1/20	Przedsiłonek	3.02 drewno-deski
1/21	Korytarz	20.63 płytki ceram.
1/22	Sala lekcyjna	43.66 parkiet
1/23	Świetlica	41.86 parkiet
1/24	K4 klatka schodowa	51.01 deski + parkiet
1/25	Sala lekcyjna	42.11 parkiet
1/26	Sala lekcyjna	39.59 płyta OSB
1/27	Schowek	5.36 PVC
1/28	Magazyn	8.82 PVC
1/29	Korytarz	15.23 płytki ceram.
1/30	K5 klatka schodowa	14.68 kamień
1/31	Pomieszczenie gospod.	17.68 parkiet
1/32	WC	3.25 płytki ceram.
POWIERZNI RAZEM:		648.6100 0000

LEGENDA:  
— proj. instalacja c.o. - zasilanie  
- - - proj. instalacja c.o. - powrót  
— proj. grzejnik płytowy

RZUT PIWNICY  
1:100  
PROJEKTOWANA  
INSTALACJA C.O.