



ORIENTACJA

Skala: 1:25000

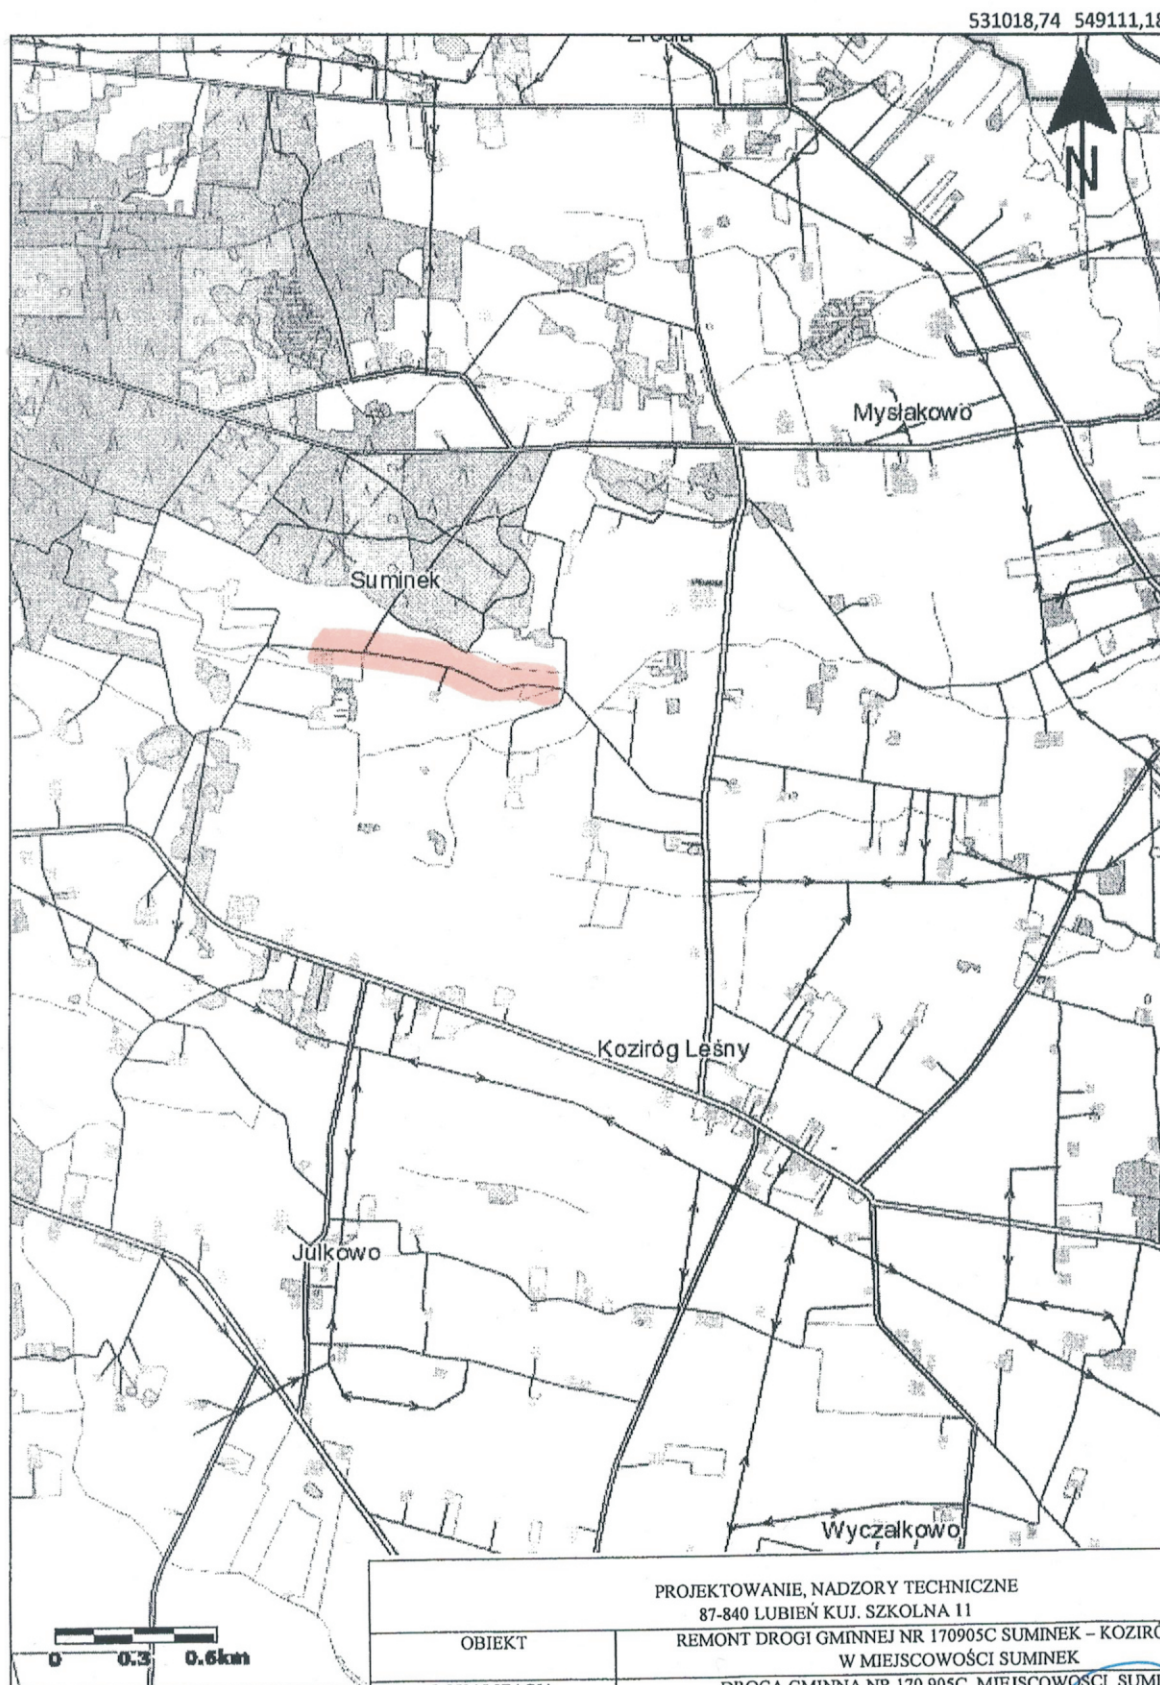


Główny Urząd Geodezji i
ul. Żurawia 6/12
00-926 Warszawa


| | |
|--|---|
| PROJEKTOWANIE, NADZORY TECHNICZNE 87-840 LUBIEN KUI. SZKOLNA 11 | |
| OBIEKT | REMONT DROGI GMINNEJ NR 170905C SUMINEK – KOZIRÓG LEŚNY W MIEJSCOWOŚCI SUMINEK |
| LOKALIZACJA | DROGA GMINNA NR 170 905C MIEJSCOWOŚCI SUMINEK OD KM 0+720 DO KM 1+640 GMINA TŁUCHOWO |
| BRANŻA | DROGOWA |
| PROJEKTANT | INŻ. JAN SZELAŃGOWSKI UPR. PROJ-BUD.WBPP-AN 8386-5/5/16/80Wk |
| DATA 05.02.2024 | 1:25000 |
| ORIENTACJA | |

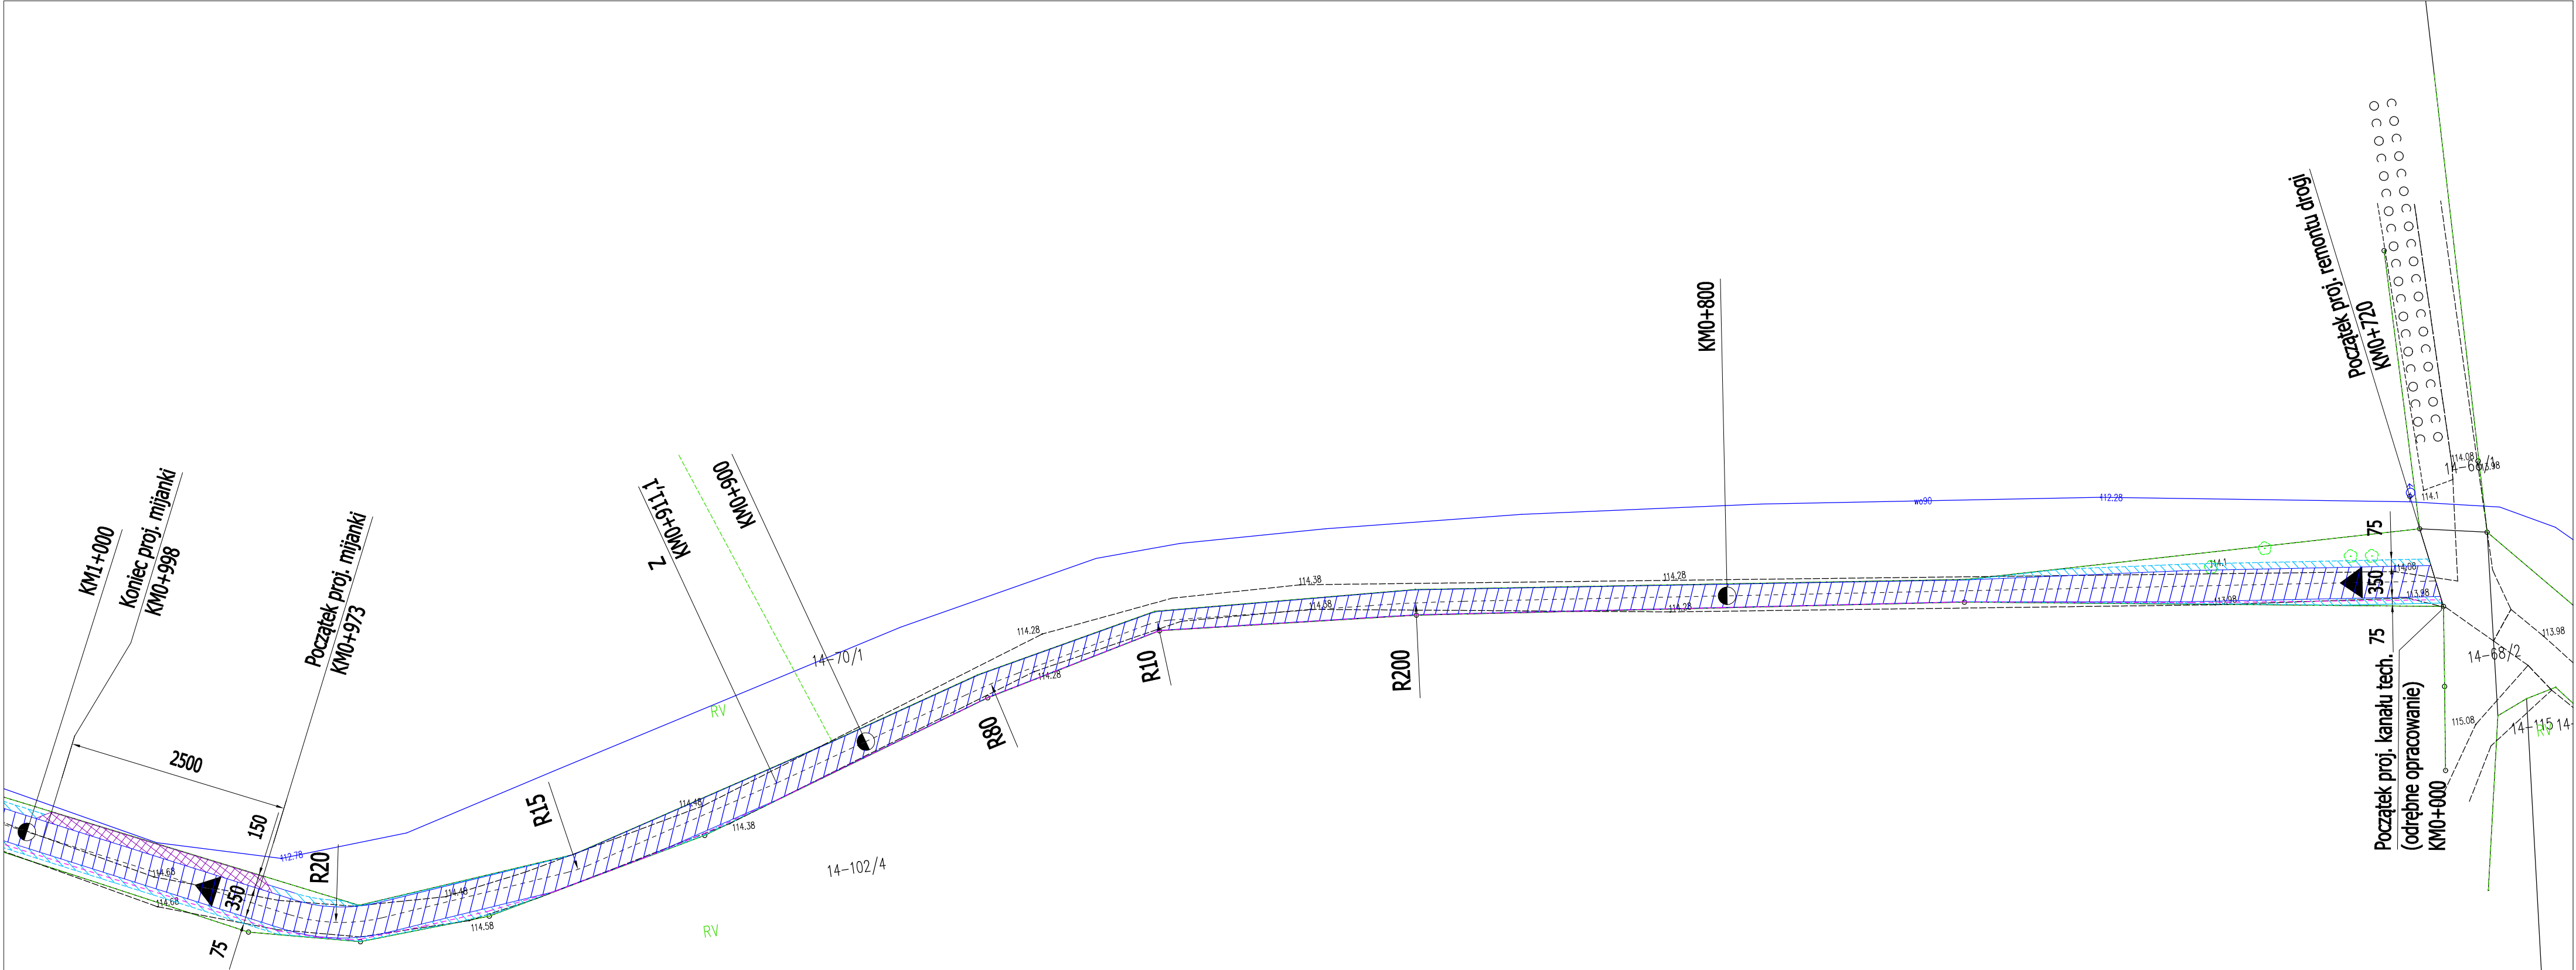

| | |
|----------|---|
| LEGENDA: | |
| | PROJ. POWIERZCHNIOWE UTRWALENIE |
| | PROJ. POBOCZE GRUNTOWE |
| | PROJ. MIJANKA |
| | PROJ. KANAŁ TECHNOLOGICZNY (ODRĘBNE OPRACOWANIE) |

| | | | |
|--|-----------------|---|--------------|
| PROJEKTOWANIE, NADZORY TECHNICZNE INŻ. JAN SZELĄGOWSKI, 87-840 LUBIEŃ KUJ. SZKOLNA 11 | | | |
| OBIEKT: | | REMONT DROGI GMINNEJ NR 170 905C SUMINEK - KOZIRÓG LEŚNY W MIEJSCOWOŚCI SUMINEK | |
| LOKALIZACJA: | | DROGA GMINNA NR 170 905C SUMINEK - KOZIRÓG LEŚNY W MIEJSCOWOŚCI SUMINEK OD KM 0+720 DO KM 1+640 GMINA TŁUCHOWO | |
| BRANŻA: | | Drogowa | |
| PROJEKTANT: | | INŻ. JAN SZELĄGOWSKI UPR. PROJ-BUD. WBPP-AN 8386-5/5/16/80Wk | PODPIS: |
| DATA: 05.02.2024 | SKALA: 1:500 | PROJEKT ZAGOSPODAROWANIA TERENU | Nr rys. 2 |

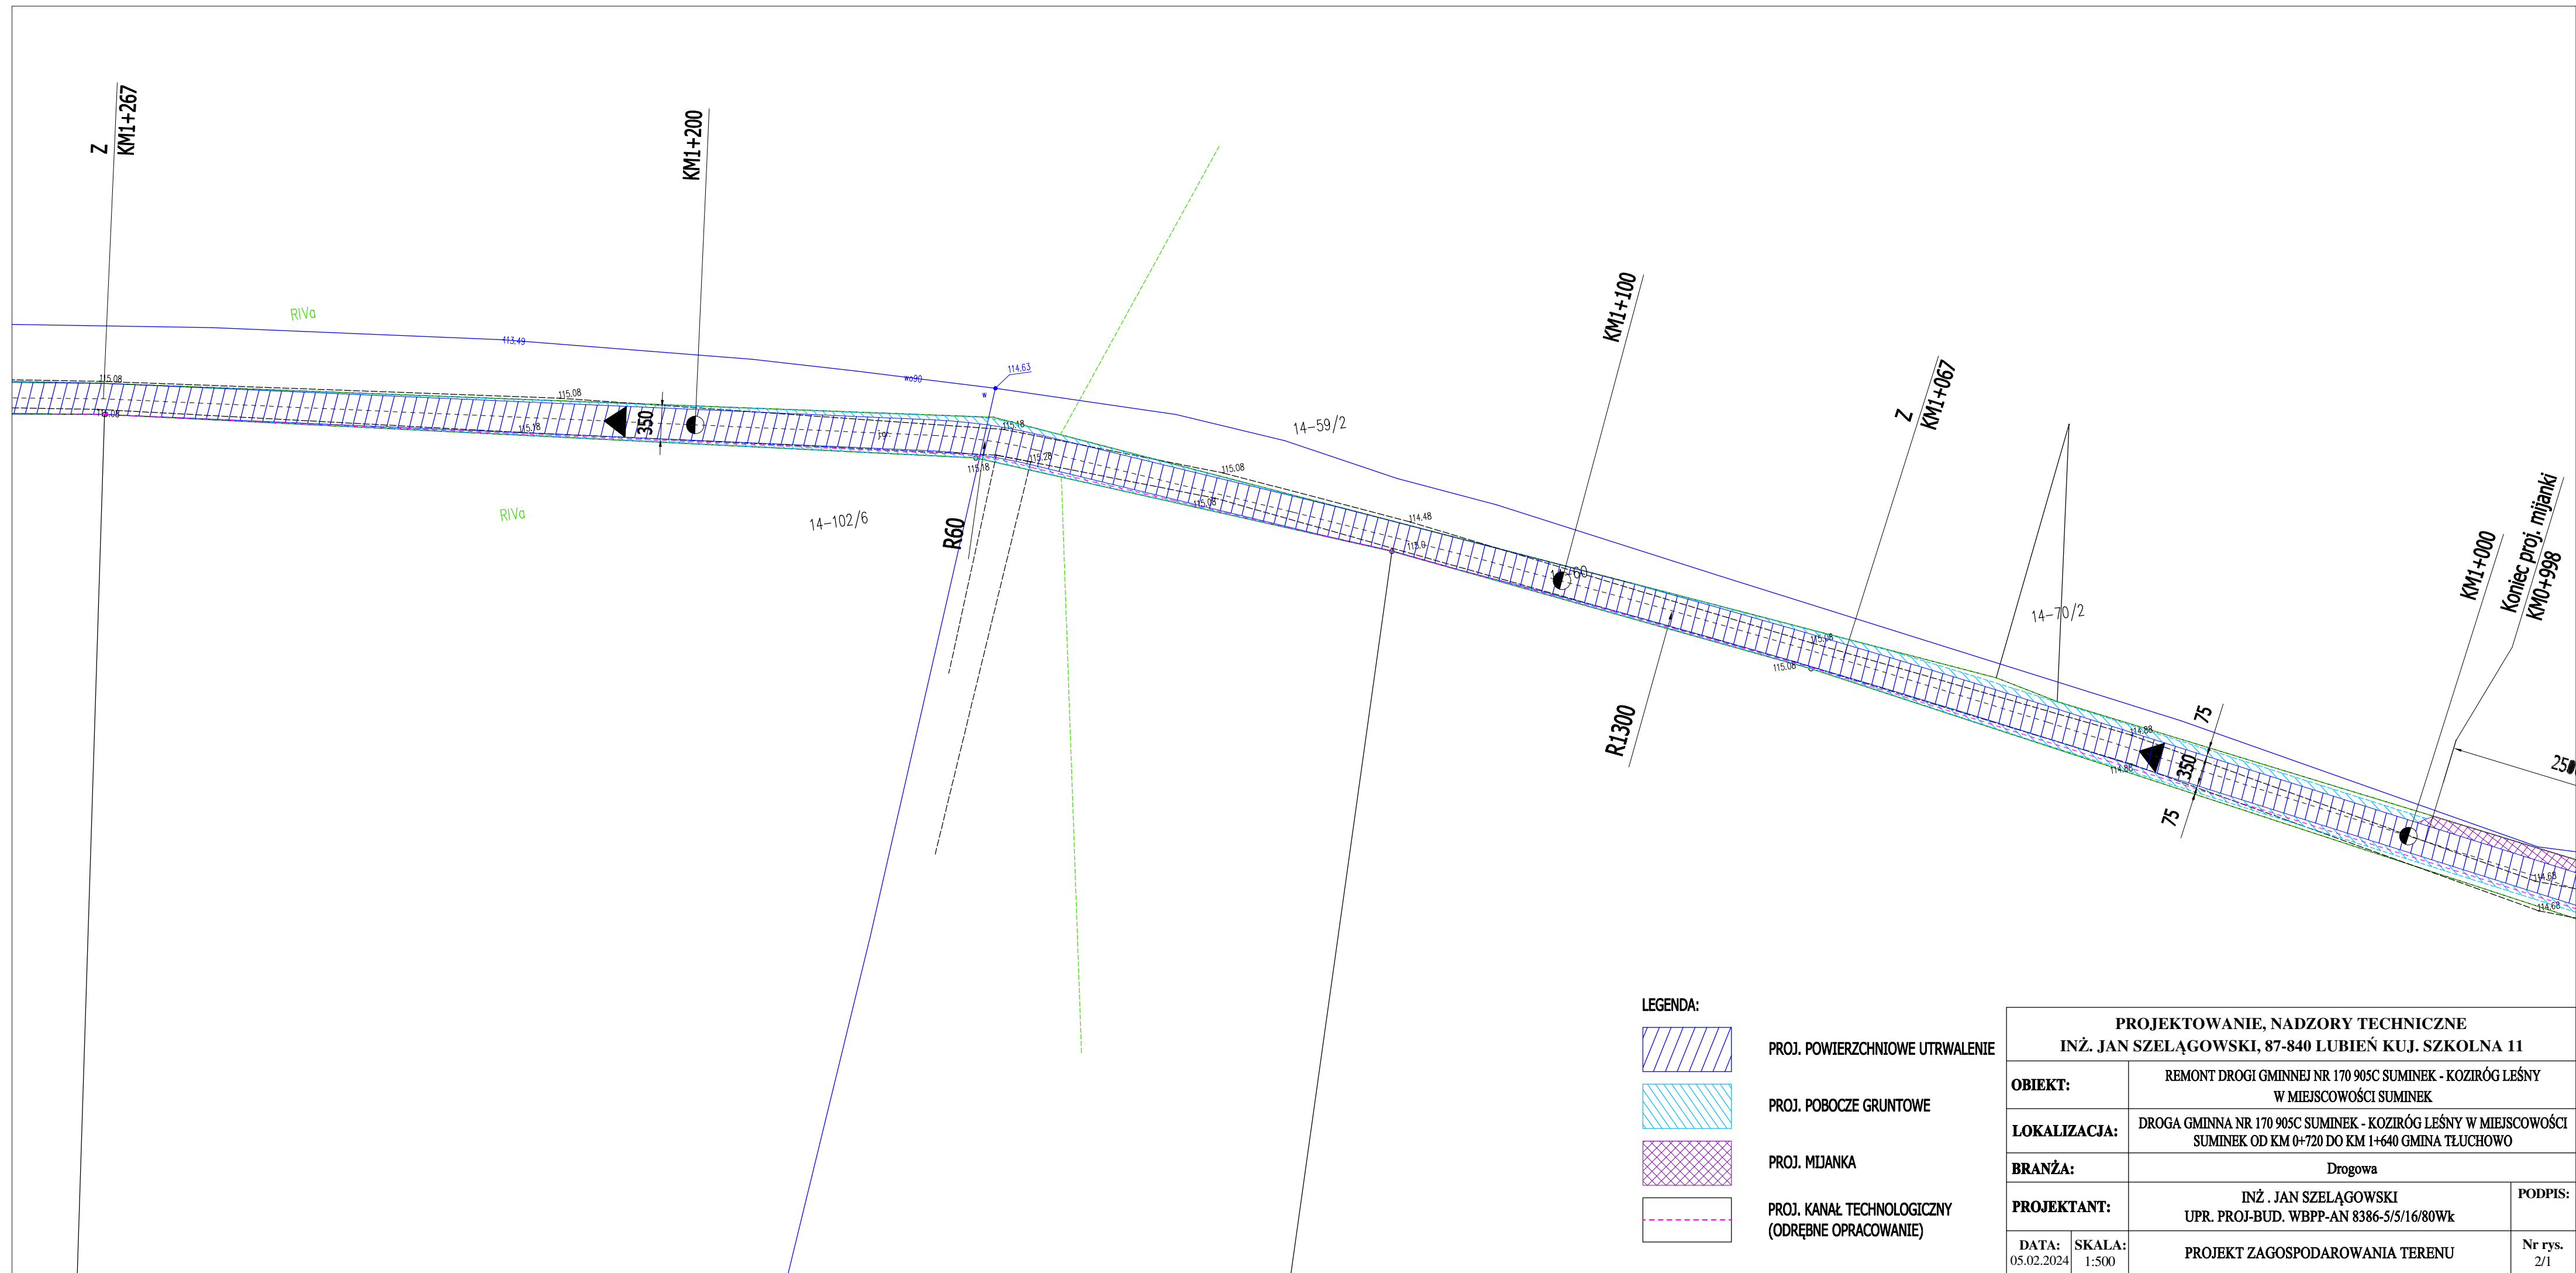

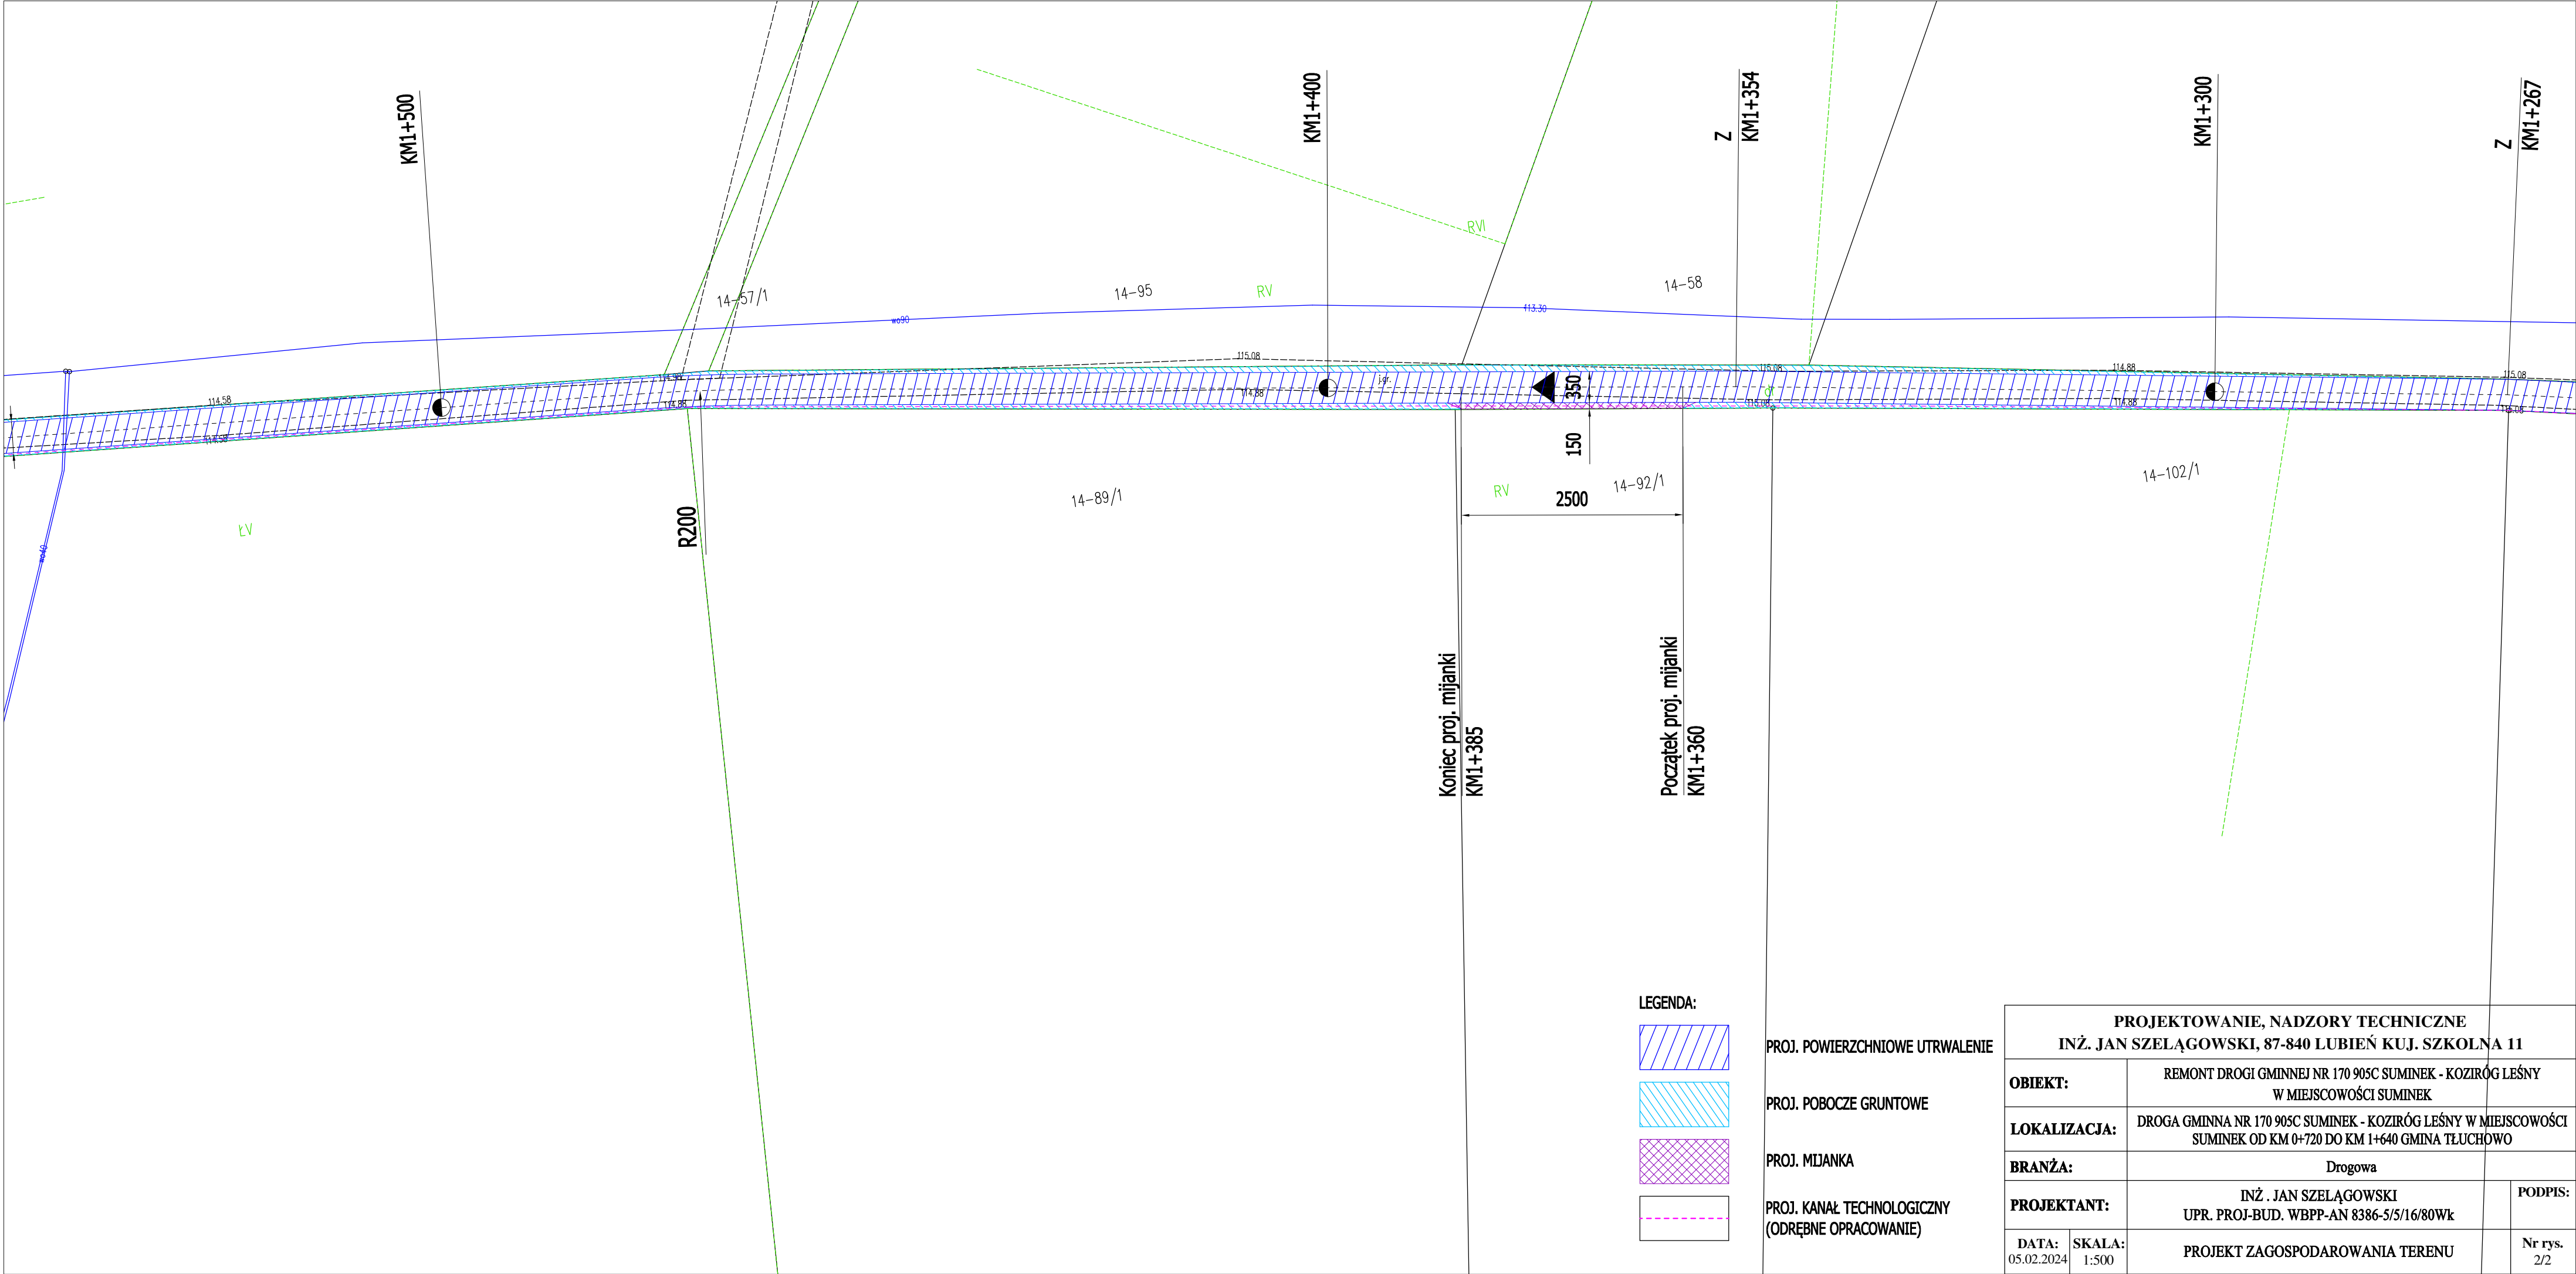


| | | | |
|---|-----------------|---|-------------------------------|
| PROJEKTOWANIE, NADZORY TECHNICZNE INŻ. JAN SZELAŃGOWSKI, 87-840 LUBIEŃ KUJ. SZKOLNA 11 | | | |
| OBIEKT: | | REMONT DROGI GMINNEJ NR 170 905C SUMINEK - KOZIRÓG LEŚNY W MIEJSCOWOŚCI SUMINEK | |
| LOKALIZACJA: | | DROGA GMINNA NR 170 905C SUMINEK - KOZIRÓG LEŚNY W MIEJSCOWOŚCI SUMINEK OD KM 0+720 DO KM 1+640 GMINA TŁUCHÓWO | |
| BRANŻA: | | Drogowa | |
| PROJEKTANT: | | INŻ. JAN SZELAŃGOWSKI UPR. PROJ-BUD. WBPP-AN 8386-5/5/16/80Wk | |
| DATA: 05.02.2024 | SKALA: 1:500 | PROJEKT ZAGOSPODAROWANIA TERENU | PODPIS: Nr rys. 2/2 |

PRZEKRÓJ KONSTRUKCYJNY DROGI

DROGA GMINNA NR 170 905C OD KM 0+720 DO KM 1+640

1:25

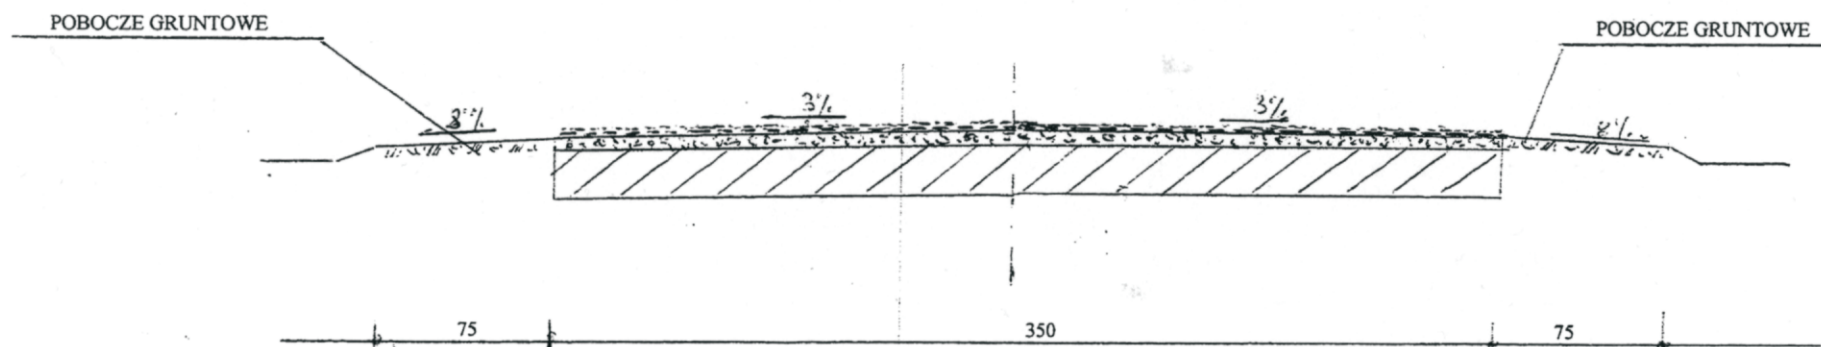


WARSTWA POWIERZCHNIOWEGO UTRWALENIA GRYSAMI BAZALTOWYMI 5/8MM
 NA EMULSJI KATIONOWEJ
 DOLNA WARSTWA POWIERZCHNIOWEGO UTRWALENIA GRYSAMI BAZALTOWYMI 8/11MM
 NA EMULSJI KATIONOWEJ
 GÓRNA WARSTWA PODBUDOWY Z KAMIENIA ŁAMANEGO 0/32MM TWARDEGO GR.6CM
 ISTNIEJACA KONSTRUKCJA DROGI

| | | | |
|--|------|---|---|
| PROJEKTOWANIE, NADZORY TECHNICZNE 87-840 LUBIEŃ KIJ. SZKOLNA 11 | | | |
| OBIEKT | | REMONT DROGI GMINNEJ NR 170905C SUMINEK - KOZI RÓG LEŚNY W MIEJSCOWOŚCI SUMINEK | |
| LOKALIZACJA | | DROGA GMINNA NR 170 905C MIEJSCOWOŚCI SUMINEK OD KM 0+720 DO KM 1+640 GMINA TŁUCHOWO | |
| BRANŻA | | DROGOWA | |
| PROJEKTANT | | INŻ. JAN SZELAŃGOWSKI UPR. PROJ-BUD.WBPP-AN 8386-5/5/16/80Wk | |
| DATA 05.02.2024 | 1:25 | PRZEKRÓJ KONSTRUKCYJNY DROGI | 3 |

PRZEKRÓJ KONSTRUKCYJNY MIJANKA

DROGA GMINNA NR170 905C OD KM 0+720 DO KM 1+640
1:25

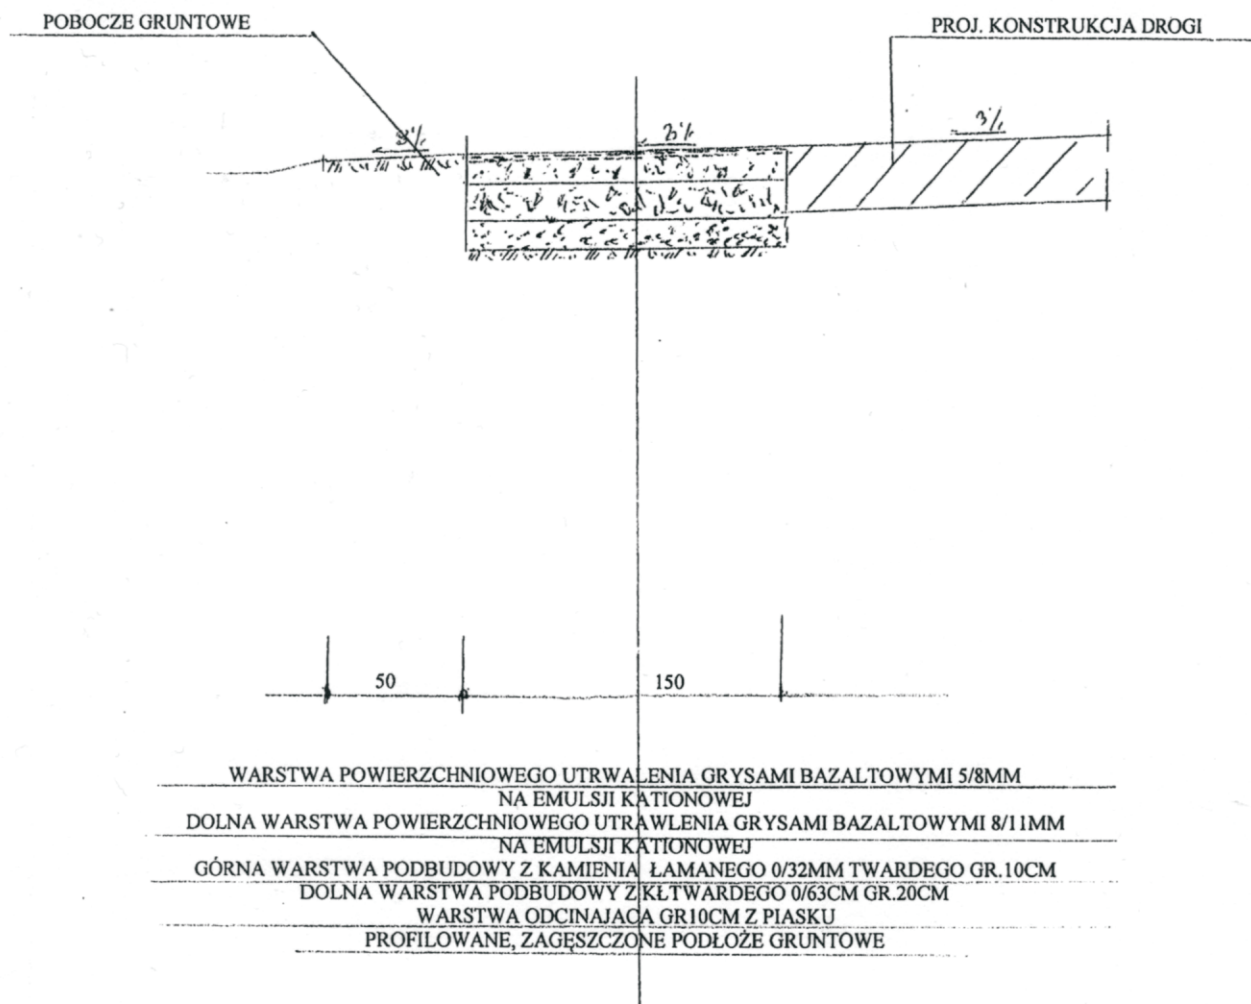

| | | | |
|--|------|---|---|
| PROJEKTOWANIE, NADZORY TECHNICZNE 87-840 LUBIEŃ KIJ. SZKOLNA 11 | | | |
| OBIEKT | | REMONT DROGI GMINNEJ NR 170905C SUMINEK – KOZIRÓG LEŚNY W MIEJSCOWOŚCI SUMINEK | |
| LOKALIZACJA | | DROGA GMINNA NR 170 905C MIEJSCOWOŚCI SUMINEK OD KM 0+720 DO KM 1+640 GMINA TŁUCHOWO | |
| BRANŻA | | DROGOWA | |
| PROJEKTANT | | INŻ. JAN SZELAŃGOWSKI UPR. PROJ-BUD.WBPP-AN 8386-5/5/16/80Wk | |
| DATA 05.02.2024 | 1:25 | PRZEKRÓJ KONSTRUKCYJNY MIJANKI | 4 |