



**PROJEKT KONCEPCYJNY
ROZBUDOWY SP W NOWYM GRODZICZNO
O HALĘ SPORTOWĄ**

GRODZICZNO 83, 13-324

Inwestor:

 **GMINA GRODZICZNO**
Grodziczno 17A, 13-324 Grodziczno
tel. (56) 4729710, fax (56) 4729725
e-mail: ug@grodziczno.pl

Jednostka projektowa:

 **AUTORSKA PRACOWNIA ARCHITEKTURY CAD SP. Z O.O.**
ul. Zamieniecka 46, 04-158 Warszawa
tel. 740 11 45, 740 11 50, fax. 879 84 20,
e-mail: apacad@pro.onet.pl; www.apacad.pl

Autorzy:


mgr inż. arch. Krzysztof Popiński
Marta Szabelewska

Rysunek:

Numer rysunku: **07** Nazwa rysunku: **WARIANT 1 - PLAN SYTUACYJNY**

Skala: 1:1000 21.09.2020r.

S.L. Sala Lekcyjna
 S.P. Sala Przedszkolna
 W Winda

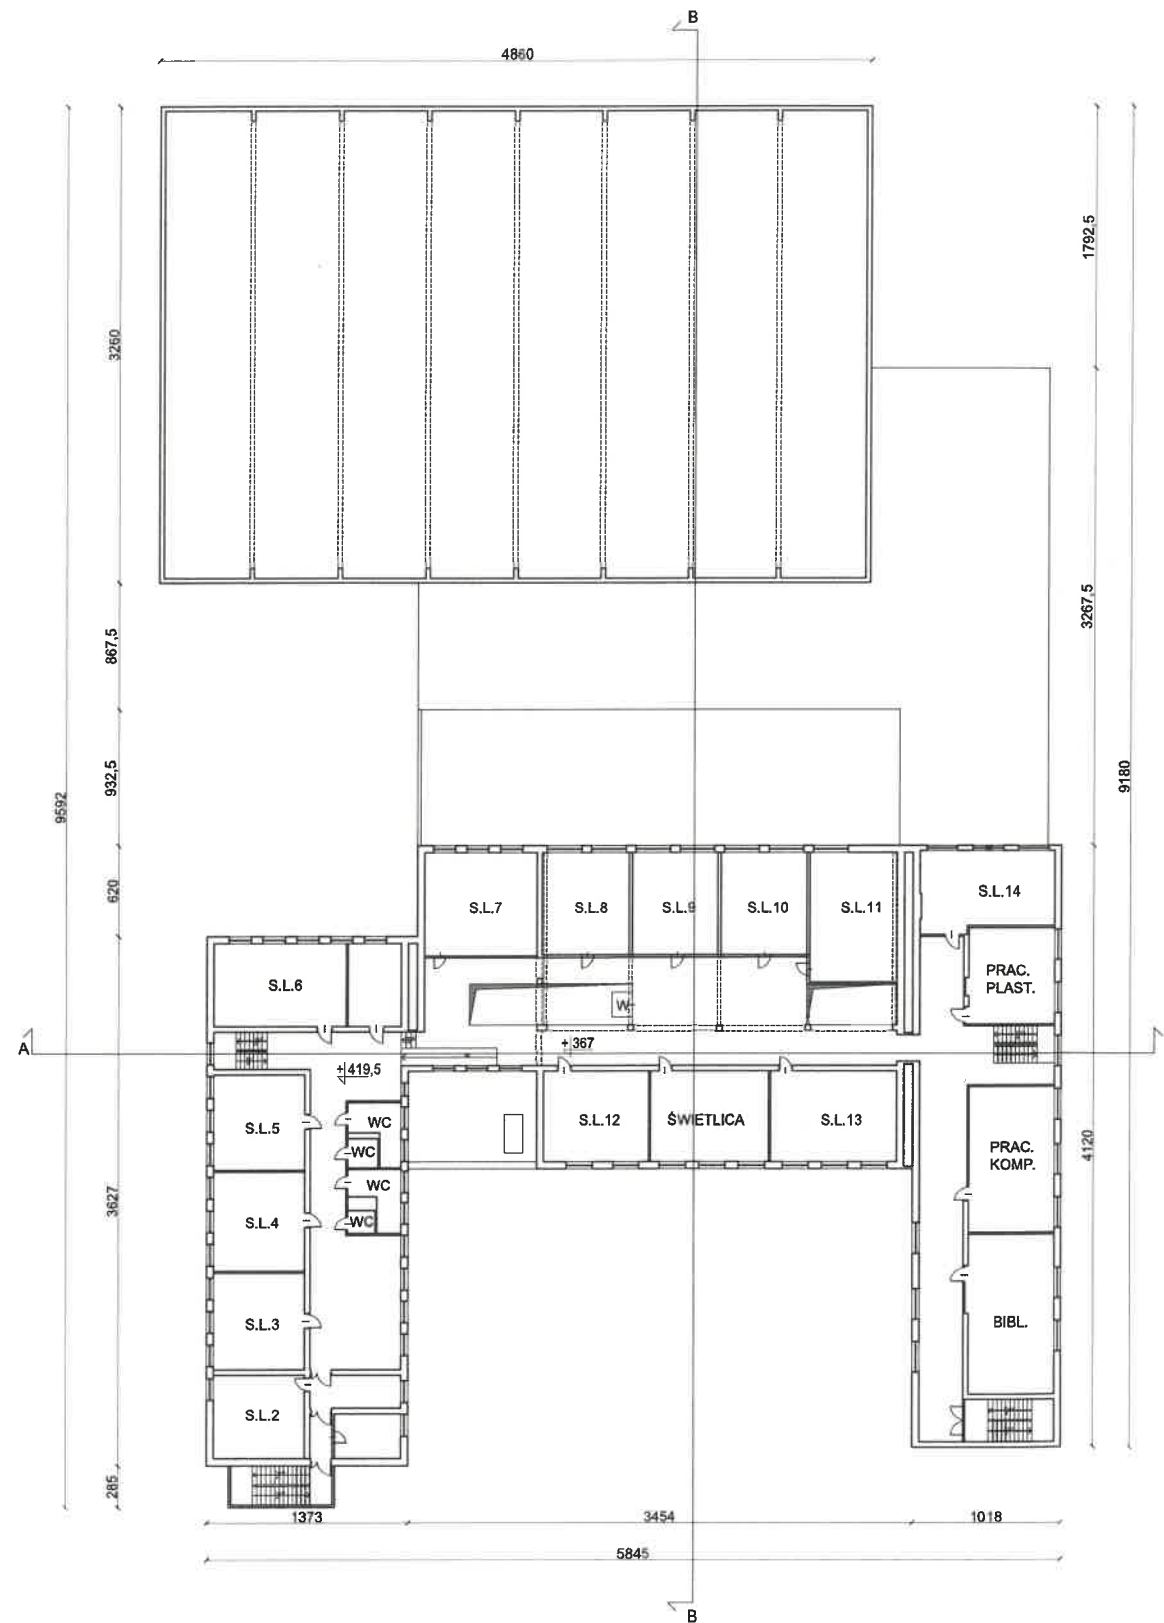

**PROJEKT KONCEPCYJNY
 ROZBUDOWY SP W NOWYM GRODZICZNO
 O HALĘ SPORTOWĄ**

GRODZICZNO 83, 13-324

Inwestor:



GMINA GRODZICZNO
 Grodziczno 17A, 13-324 Grodziczno
 tel. (56) 4729710, fax (56) 4729725
 e-mail: ug@grodziczno.pl

Jednostka projektowa:



AUTORSKA PRACOWNIA ARCHITEKTURY CAD SP. Z O.O.
 ul. Zamieniecka 46, 04-158 Warszawa
 tel. 740 11 45, 740 11 50, fax. 879 84 20,
 e-mail: apacad@pro.onet.pl; www.apacad.pl

Autorzy:

mgr inż. arch. Krzysztof Popiński
 Marta Szabelewska

Rysunek:

Numer rysunku:


Nazwa rysunku:

09

WARIANT 1 - RZUT PIĘTRA

Skala: 1:500

21.09.2020r.

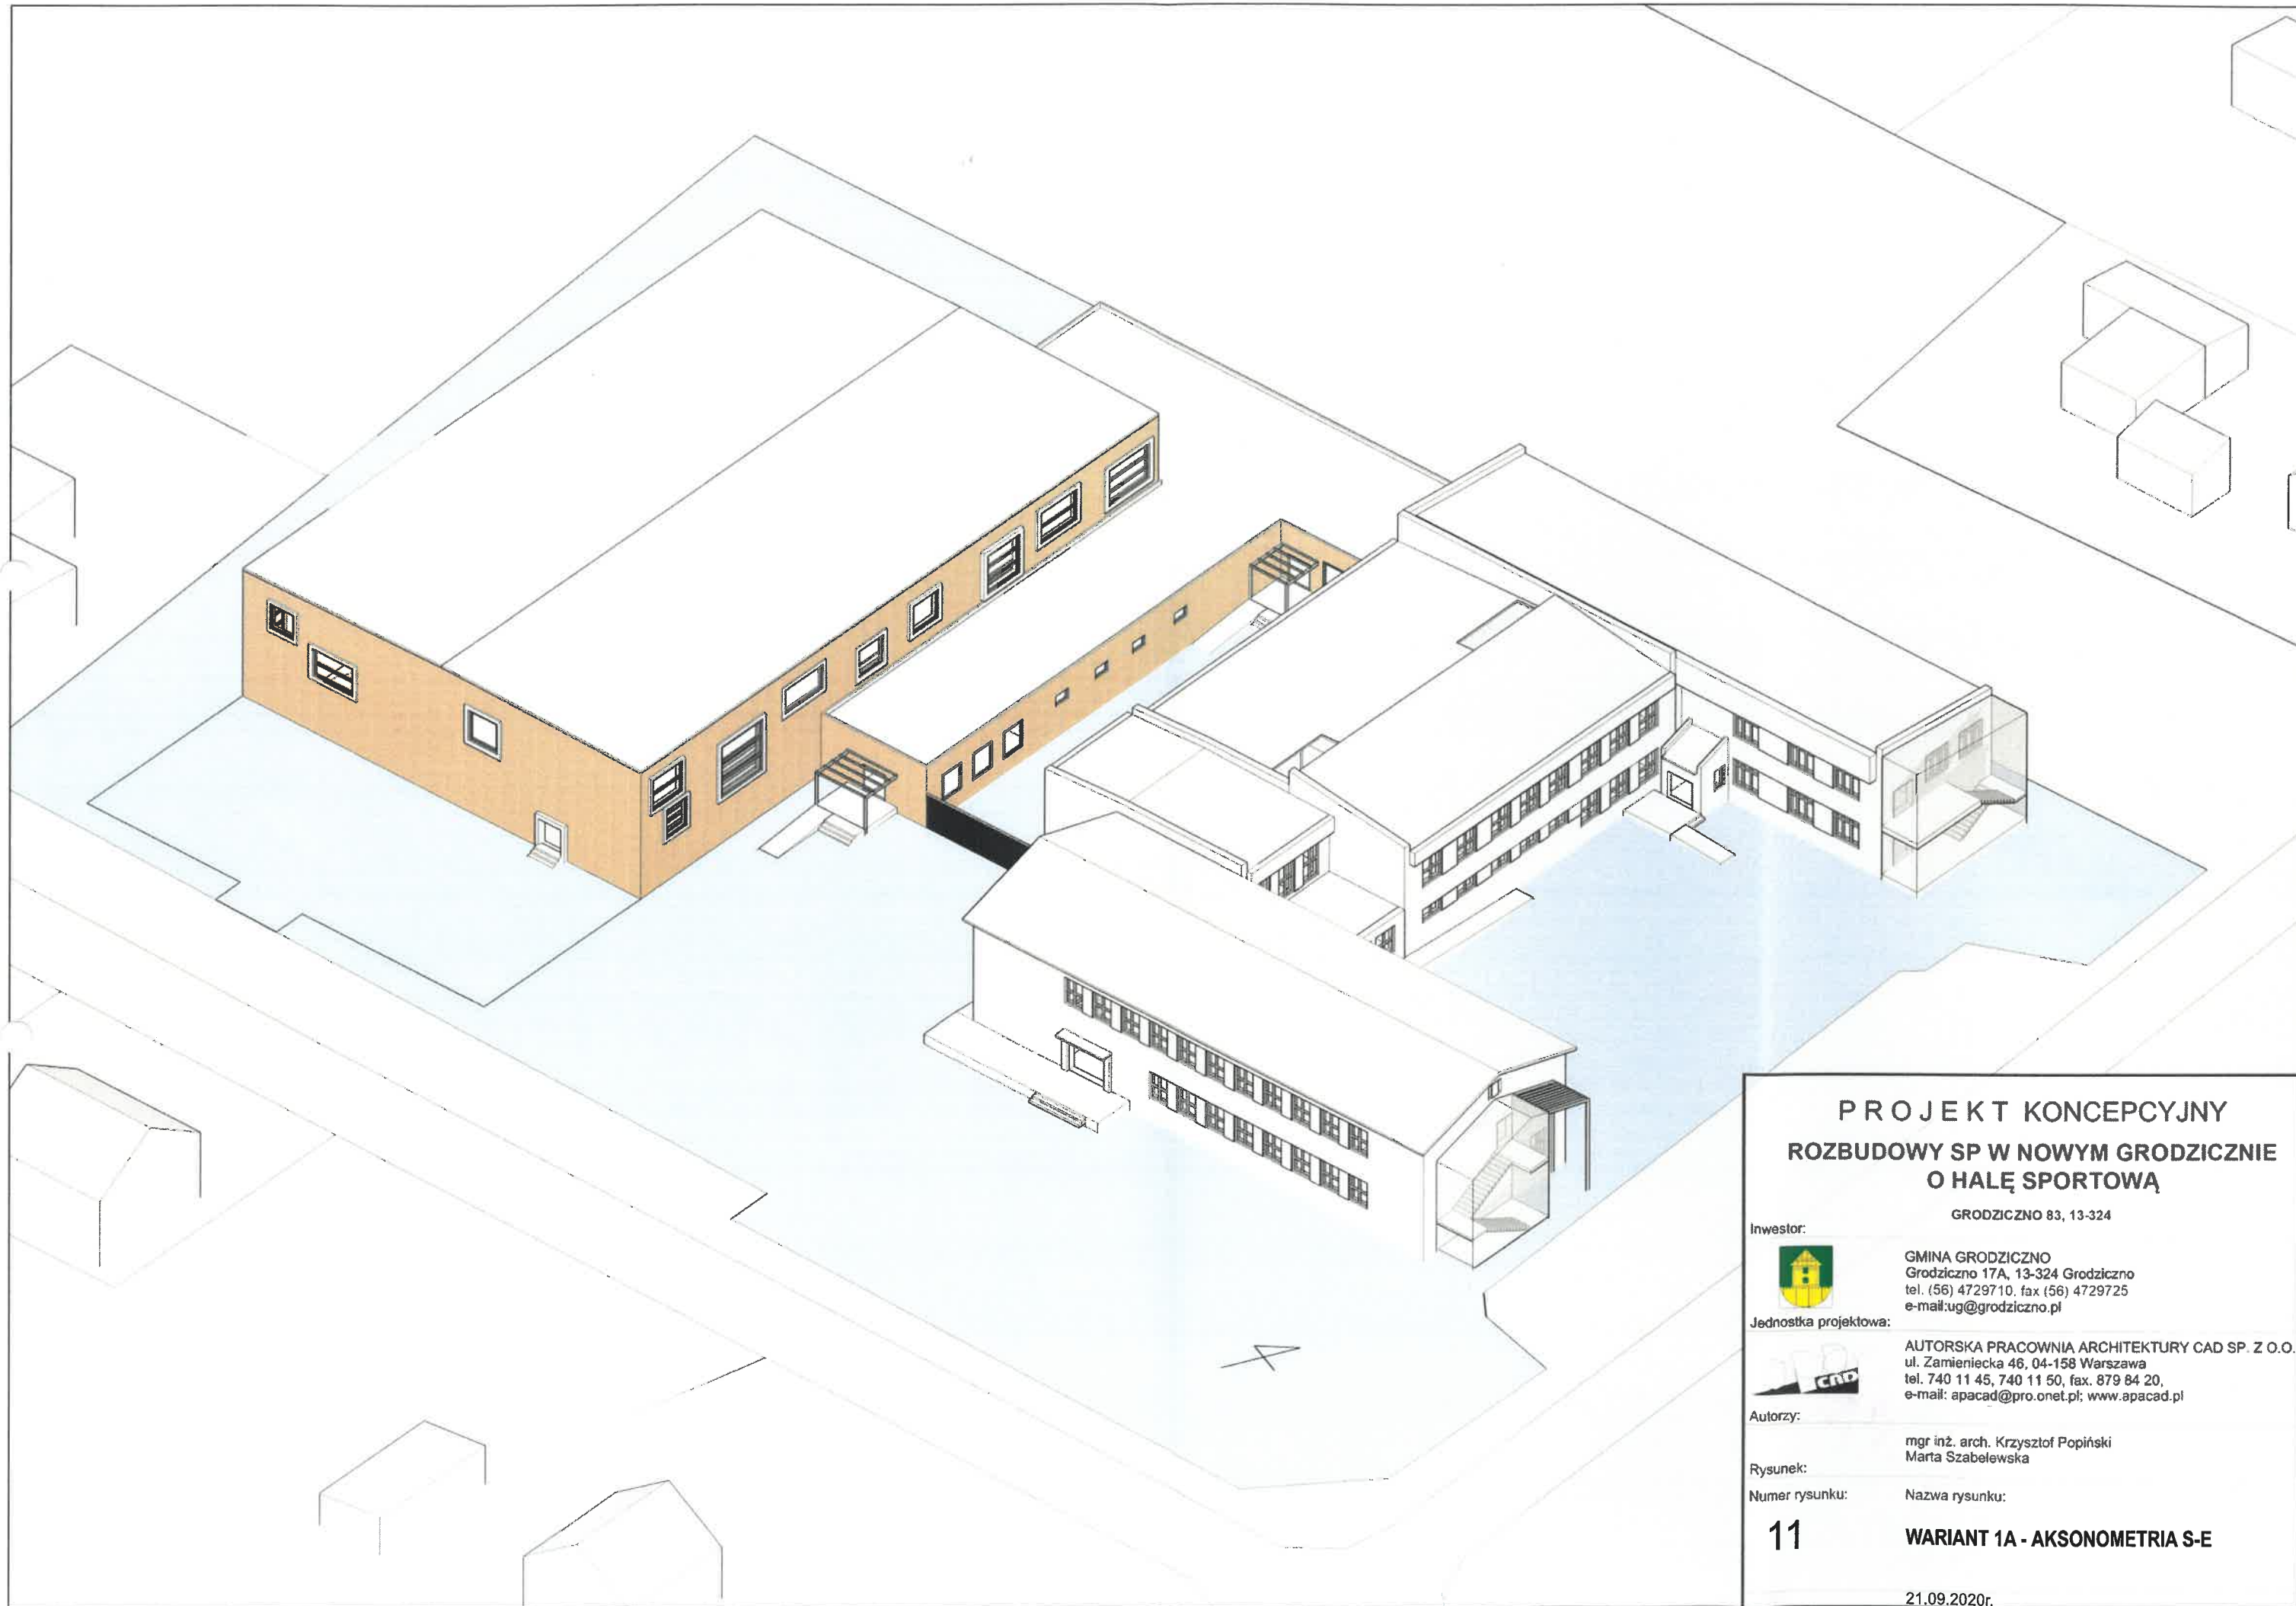

**PROJEKT KONCEPCYJNY
ROZBUDOWY SP W NOWYM GRODZICZNO
O HALĘ SPORTOWĄ**

GRODZICZNO 83, 13-324

Inwestor:



GMINA GRODZICZNO
Grodziczno 17A, 13-324 Grodziczno
tel. (56) 4729710, fax (56) 4729725
e-mail: ug@grodziczno.pl

Jednostka projektowa:



AUTORSKA PRACOWNIA ARCHITEKTURY CAD SP. Z O.O.
ul. Zamieniecka 46, 04-158 Warszawa
tel. 740 11 45, 740 11 50, fax. 879 84 20,
e-mail: apacad@pro.onet.pl; www.apacad.pl

Autorzy:

mgr inż. arch. Krzysztof Popiński
Marta Szabelewska

Rysunek:

Numer rysunku:

Nazwa rysunku:

11

WARIANT 1A - AKSONOMETRIA S-E

21.09.2020r.