

NR	NAZWA POMEZCZENIA	POSADZKA	POW.
0.01	WIATROLAP	PCW	3,13
0.02	KORYTARZ	PCW	90,95
0.03	POM. BIUROWE	Panele	19,89
0.04	POM. BIUROWE	Panele	16,59
0.05	POM. BIUROWE	Panele	13,33
0.06	SALA ZAJĘĆ	Panele	53,75
0.07	WC PERSONEL	Plytki ceram.	13,09
0.08	WC DAMSKIE	Plytki ceram.	12,03
0.09	SALA ZAJĘĆ	Plytki ceram.	94,54
0.10	ZAPLECZE	Wykl. gumowa	11,95
0.11	SALA ZAJĘĆ	PCW	55,95
0.12	POM. GOSPODARCZE	Panele	10,58
0.13	KLATKA SCHODOWA NR 2	Lastriko	11,67
0.14	SALA ZAJĘĆ	Wykl. dywanowa	55,29
0.15	ZAPLECZE	Wykl. gumowa	12,60
0.16	SALA ZAJĘĆ	PCW	55,95
0.17	KLATKA SCHODOWA NR 1	Lastriko	11,67
0.18	SALA KONFERENCYJNA	Panele	35,32
0.19	SEKRETARIAT	Panele	28,75
0.20	POM. BIUROWE	Panele	36,08
	RAZEM		618,33

NR	NAZWA POMEZCZENIA	POSADZKA	POW.
0.01	KORYTARZ	Lastriko	107,65
0.02	KLATKA SCHODOWA NR 6	Lastriko	28,96
0.03	KUCHNIA	Plytki ceram.	65,47
0.03.2	MAGAZYN	Plytki ceram.	5,10
0.03.3	MAGAZYN	Plytki ceram.	5,53
0.03.4	MAGAZYN	Plytki ceram.	5,33
0.04	STOŁOWNIA	Plytki ceram.	36,38
0.05.1	SALA ZAJĘĆ	Plytki ceram.	45,65
0.05.2	SALA ZAJĘĆ	Plytki ceram.	29,99
0.06	KOTŁOWNIA	Plytki ceram.	35,17
0.07	POM. KOTŁOWNI	Plytki ceram.	16,07
0.08	POM. KOTŁOWNI	Plytki ceram.	11,69
0.09	MAGAZYN	PCW	48,50
0.10.1	SALA ZAJĘĆ	Plytki ceram.	29,79
0.10.2	SALA ZAJĘĆ	Plytki ceram.	29,08
0.11	POM. GOSP.	Lastriko	5,12
0.12	KLATKA SCHODOWA NR 5	Plytki ceram.	23,91
0.13	STOŁOWNIA	Plytki ceram.	59,14
0.14.1	WC	Plytki ceram.	3,87
0.14.2	WC	Plytki ceram.	3,87
0.14.3	POM. BIUROWE	Plytki ceram.	10,55
0.14.4	POM. BIUROWE	Plytki ceram.	14,21
0.14.5	POM. GOSP.	Dyktki	4,98
	RAZEM		640,13


NR	NAZWA POMEZCZENIA	POSADZKA	POW.
0.01	WIATROLAP	Lastriko	6,52
0.02	KORYTARZ	Lastriko	268,73
0.03	WIATROLAP	PCW	8,43
0.04	KLATKA SCHODOWA NR 4	Lastriko	30,64
0.05	WARSZTAT	PCW	13,30
0.06	WC MĘSKIE	Plytki ceram.	11,15
0.07	WC NIEPEŁNOSPRAWNI	Plytki ceram.	5,11
0.08	WC DAMSKIE	Plytki ceram.	11,19
0.09.1	KORYTARZ	Plytki ceram.	6,32
0.09.2	WC DAMSKIE	Plytki ceram.	1,73
0.09.3	SZATNIA DAMSKA	Plytki ceram.	9,79
0.09.4	UMYWALNA DAMSKA	Plytki ceram.	10,91
0.09.5	SZATNIA DAMSKA	Plytki ceram.	14,80
0.10.1	KORYTARZ	Plytki ceram.	5,86
0.10.2	SZATNIA MĘSKA	Plytki ceram.	15,02
0.10.3	UMYWALNA MĘSKA	Plytki ceram.	11,27
0.10.4	WC MĘSKIE	Plytki ceram.	1,77
0.10.5	SZATNIA MĘSKA	Plytki ceram.	11,27
0.11.1	PRZEDSIÓNEK	Plytki ceram.	3,71
0.11.2	POM. PORZĄDKOWE	Lastriko	3,24
0.11.3	SZATNIA MĘSKA	PCW	18,44
0.11.4	WC TRENING	Plytki ceram.	3,82
0.12.1	SŁOWNIA	Parkiet	30,82
0.12.2	SŁOWNIA	Parkiet	30,82
0.13	POM. GOSPODARCZE	PCW	8,90
0.14	KLATKA SCHODOWA NR 3	Lastriko	13,86
0.15	POKOJ	PCW	13,39
0.16	WC	Lastriko	12,38
0.17	POKOJ	PCW	13,39
0.18	POKOJ	PCW	13,84
0.19	POKOJ	PCW	13,50
0.20	POKOJ	PCW	14,20
0.21	POKOJ	PCW	14,69
0.22	SALA GIMNASTYCZNA	Parkiet	846,74
0.23	SALA KONFERENCYJNA	Plytki ceram.	98,34
	RAZEM		598,09

Zakres opracowania

Legenda

- Długość dojścia
- Długość przejścia
- Projektowane kurtyny przeciwpożarowe w oknach EI 60
- Ściana REI 60
- Ściana EI 120
- Ściana oddzielenia przeciwpożarowego REI 120
- Ściana EI 30
- 4 m ocieplenia wełną mineralną
- Drzwi przeciwpożarowe, dymoszczelne w klasie odporności ogniwej EI 30, wyposażone w samozamykacze o szerokości w świetle 0,9 m i wysokości 2,0 m

3

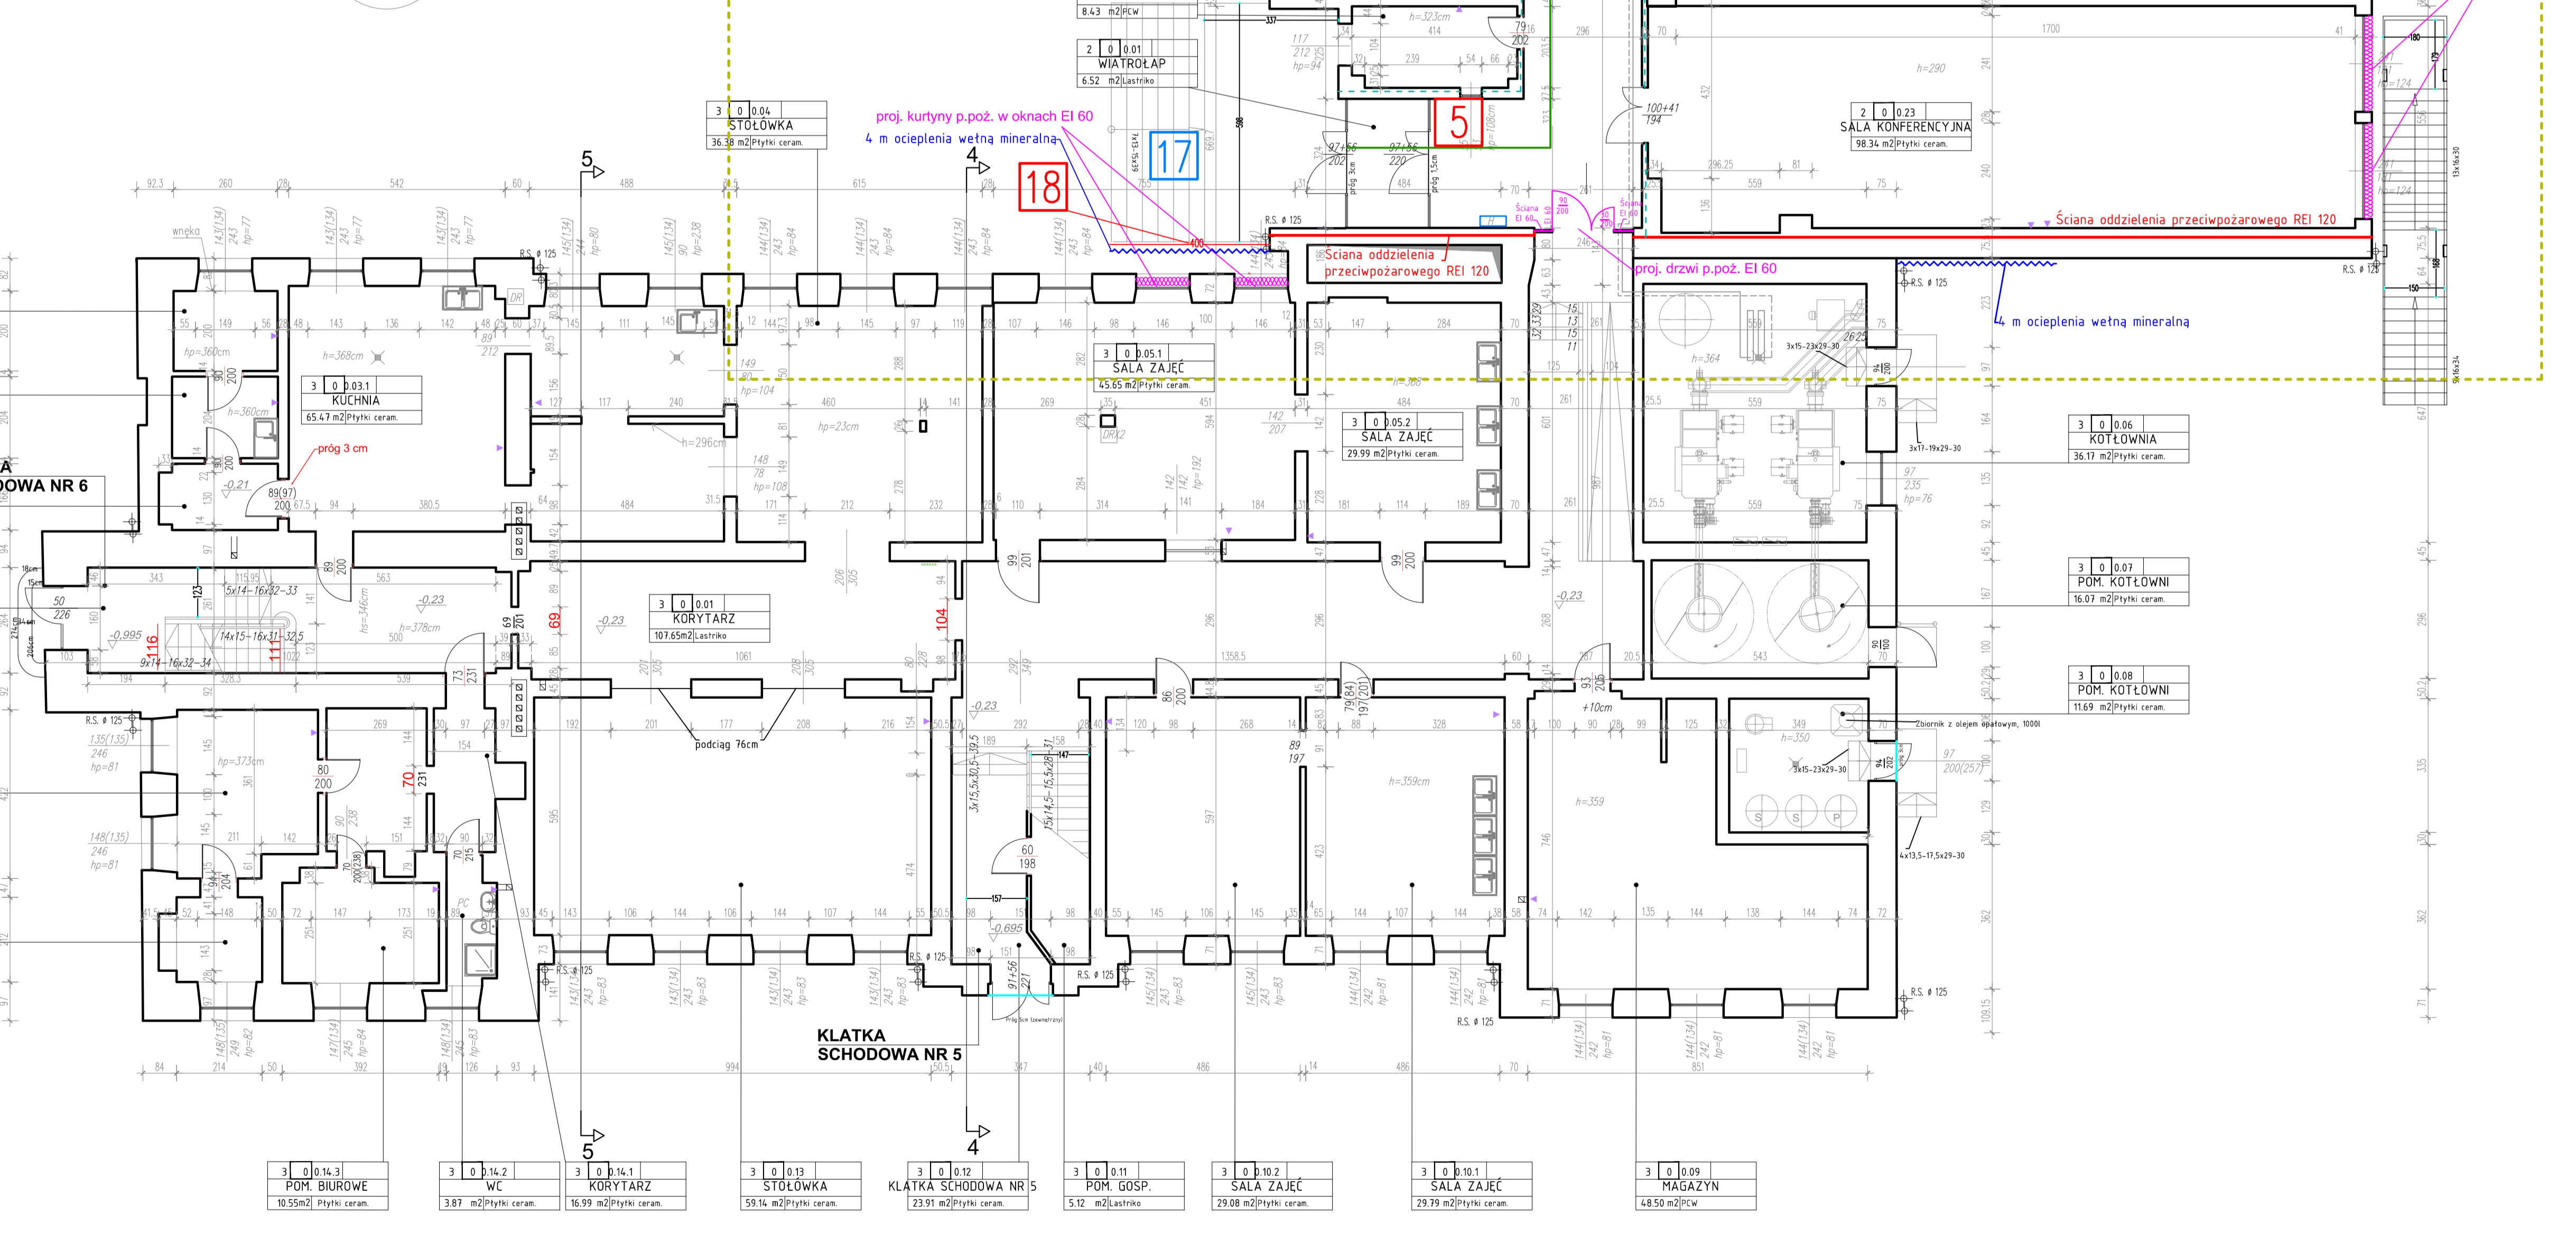

1 niezgodności, które zostaną doprowadzone do przepisów techniczno-budowlanych zgodnie z punktem 5.1 ekspertyzy

1 niezgodności, które nie zostaną doprowadzone do przepisów techniczno-budowlanych zgodnie z punktem 5.1 ekspertyzy

Objekt:	Budynki Zespołu Szkół Centrum Kształcenia Rolniczego im. Władysława Grabskiego w Sędziejowicach (Sędziejowice Kolonia 10, 98-160 Sędziejowice działka 25/1)	
Temat:	EKSPERTYZA TECHNICZNA W ZAKRESIE BEZPIECZEŃSTWA POŻAROWEGO na podstawie prawnej - art. 9 ust. 6 ustawy z dnia 7 lipca 1994 r. Prawo budowlane (t.j. Dz. U. z 2021 r. poz. 2351, Dz. U. z 2022 r. poz. 88), - § 1 ust. 2 rozporządzenia Ministra Spraw Wewnętrznych i Administracji z dnia 7 czerwca 2010 r. w sprawie ochrony przeciwpożarowej budynków, innych obiektów budowlanych i terenów (Dz. U. nr 109, poz. 719, Dz. U. 2019, poz. 67).	
Opracował:	mgr inż. Marian Walczak Rozpracowanie techniczne w specjalności: technologia budowlana nr upraw. Rozpracowanie: 53156 Calek W.01.18.WKP.BDS.53701	mgr inż. p.oż. Karol Gościński Rozpracowanie techniczne w specjalności: przeciwpożarowe nr upraw. 4612017
nazwa rysunku:	RZUT Parteru	Skala: 1:100
		Nr rysunku: 2