


RZUT DACHU

SKALA 1:100

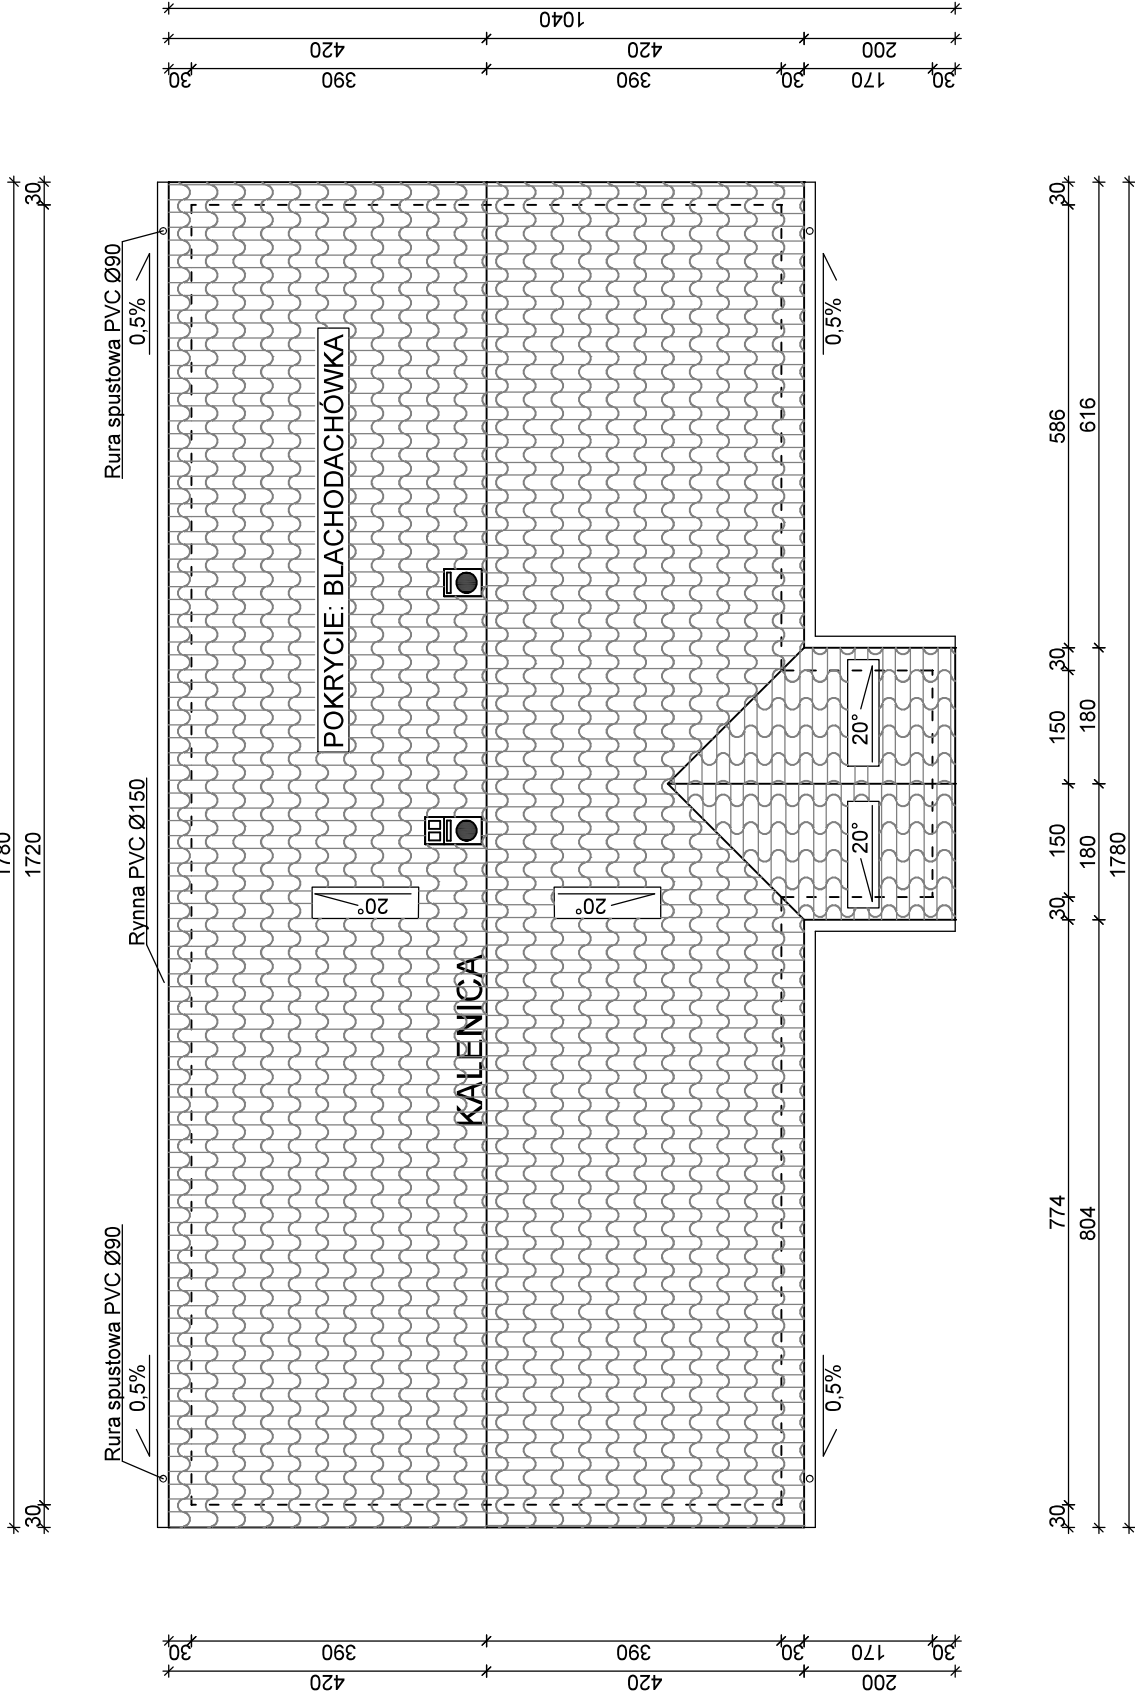

Polaćie dachu			
Dach 1	Nr polaci	Nachylenie [°]	Powierzchnie [m²]
1 2 3 4	1	20.00	79.56
	2	20.00	76.11
	3	20.00	5.56
	4	20.00	5.56
Powierzchnie dachów			
	Powierzchnie [m²]	Okapy [m]	Kalenice [m]
RAZEM	166.79	36.00	21.60
		Kosze [m]	Kr. szczytowe [m]
		5.26	21.71

PROJEKT BUDOWLANY - ARCHITEKTURA			
PROJEKTOWANIE I NADZÓR BUDOWLANY			
MGR INŻ. RYSZARD KAMFONIK			
INWESTYCJA:		Opracował: mgr inż. Mateusz Kamfonik	
SKALA:		Budowa świetlicy wiejskiej	
DATA:		Grabno dz. nr 10 obr. 7 j. ewid Ośno Lubuskie - ob. wiejski	
		Projektant mgr inż. Jolanta Duziak	
		1:100 architektury	upr. nr 68/83/Gw
		Sprawdzający inż. Witold Jurga	
		architekturę	upr. nr 4752/61
Nr rys. A2		Rzut dachu	