

LEGENDA

| | |
|--|--|
| | OGRODZENIE Z SIATKI POLIPROPYLENOWEJ (wys. 5,0 m) |
| | PIKOCOHWYT Z SIATKI POLIPROPYLENOWEJ (wys. 5,0 m) |
| | KOSZ DO KOSZYKÓWKI |
| | PROJEKTOWANE UTWARDZENIA Z KOSTKI (gr. 8 cm) |
| | ISTNIEJĄCE UTWARDZENIA Z KOSTKI |
| | LAWKA MŁODZIEŻOWA (dl. 180cm x szer. 40cm x wys. 80cm) |
| | KOSZ NA ŚMIECI Z DASZKIEM (szer. 50cm x wys. 100cm) |
| | WYMIARY BOISK |
| | WYMIARY INFRASTRUKTURY |

KOLORYSTYKA NAWIERZCHNI:

- boisko do piłki ręcznej (nawierzchnia poliuretanowa) kolor zielony (np. RAL 6017)
- bieżnia / fragmenty boiska do koszykówki (nawierzchnia poliuretanowa) kolor pomarańczowy (np. RAL 2004)
- powierzchnie wyłączone z gry (nawierzchnia poliuretanowa) kolor niebieski (np. RAL 5015)

KOLORYSTYKA LINII:

- linie boiska głównego do piłki ręcznej / nożnej (gr. 5 cm, kolor żółty);
- linie boiska treningowego do mini koszykówki (gr. 5 cm, kolor czerwony);
- linie boiska treningowego do siatkówki (gr. 5 cm, kolor biały);
- linie bieżni (gr. 5 cm, kolor biały);

UWAGA:

- wymiary weryfikować podczas wykonywania prac;
- prace z infrastruktury podziemnej (niebądź ją odczytywać z projektu zagospodarowania terenu).

INWESTYCJA:

Budowa wielofunkcyjnego boiska sportowego przy Szkole Podstawowej nr 4 w Belchatowie wraz z niezbędną infrastrukturą techniczną

dz. ew. nr 516/4, 516/5, 516/6, 516/8, 516/10, 516/11, 516/17, obr. 8, miasto Belchatów

INWESTOR:

MIASTO BELCHATÓW

ul. Kościuszki 1, 97-400 Belchatów

JEDNOSTKA PROJEKTOWA:

PRZEDSIĘBIORSTWO PROJEKTOWANIA I NADZORU

PROJEKT JUKON PROJEKT

97-400 Belchatów ul. Kaszyńskich 14, tel.: 530 480 545, email: biuro@jkon-projekt.pl, www.jkon-projekt.pl

ZESPÓŁ:

PROJEKTOWY: IMIĘ I NAZWISKO: 271.COOKK2012

PROJEKTANT: mgr inż. arch. ANNA BACZMAGA

SPRAWDZAJĄCY: mgr inż. arch. MAŁGORZATA SUCHOBSKA 41R-165.0A/08

PROJ. GŁÓWNY: mgr inż. JAROSŁAW JURCZAK

SPRAWDZAJĄCY: mgr inż. TOMASZ SZWED

ASYSTENT: mgr inż. MATEUSZ BARTELA

ASYSTENT: inż. PRZEMYSŁAW GRZYBEK

PROJEKTANTA:

PROJEKTANTA:

FAZA: **PROJEKT WYKONAWCZY**


DATA: **lipiec 2020**

BRANŻA: **ARCHITEKTONICZNO-BUDOWLANA**

SKALA: **1:100**

IND.: **WB.01**

TREŚĆ RYSUNKU: **RZUT PLANOWANEJ INFRASTRUKTURY**

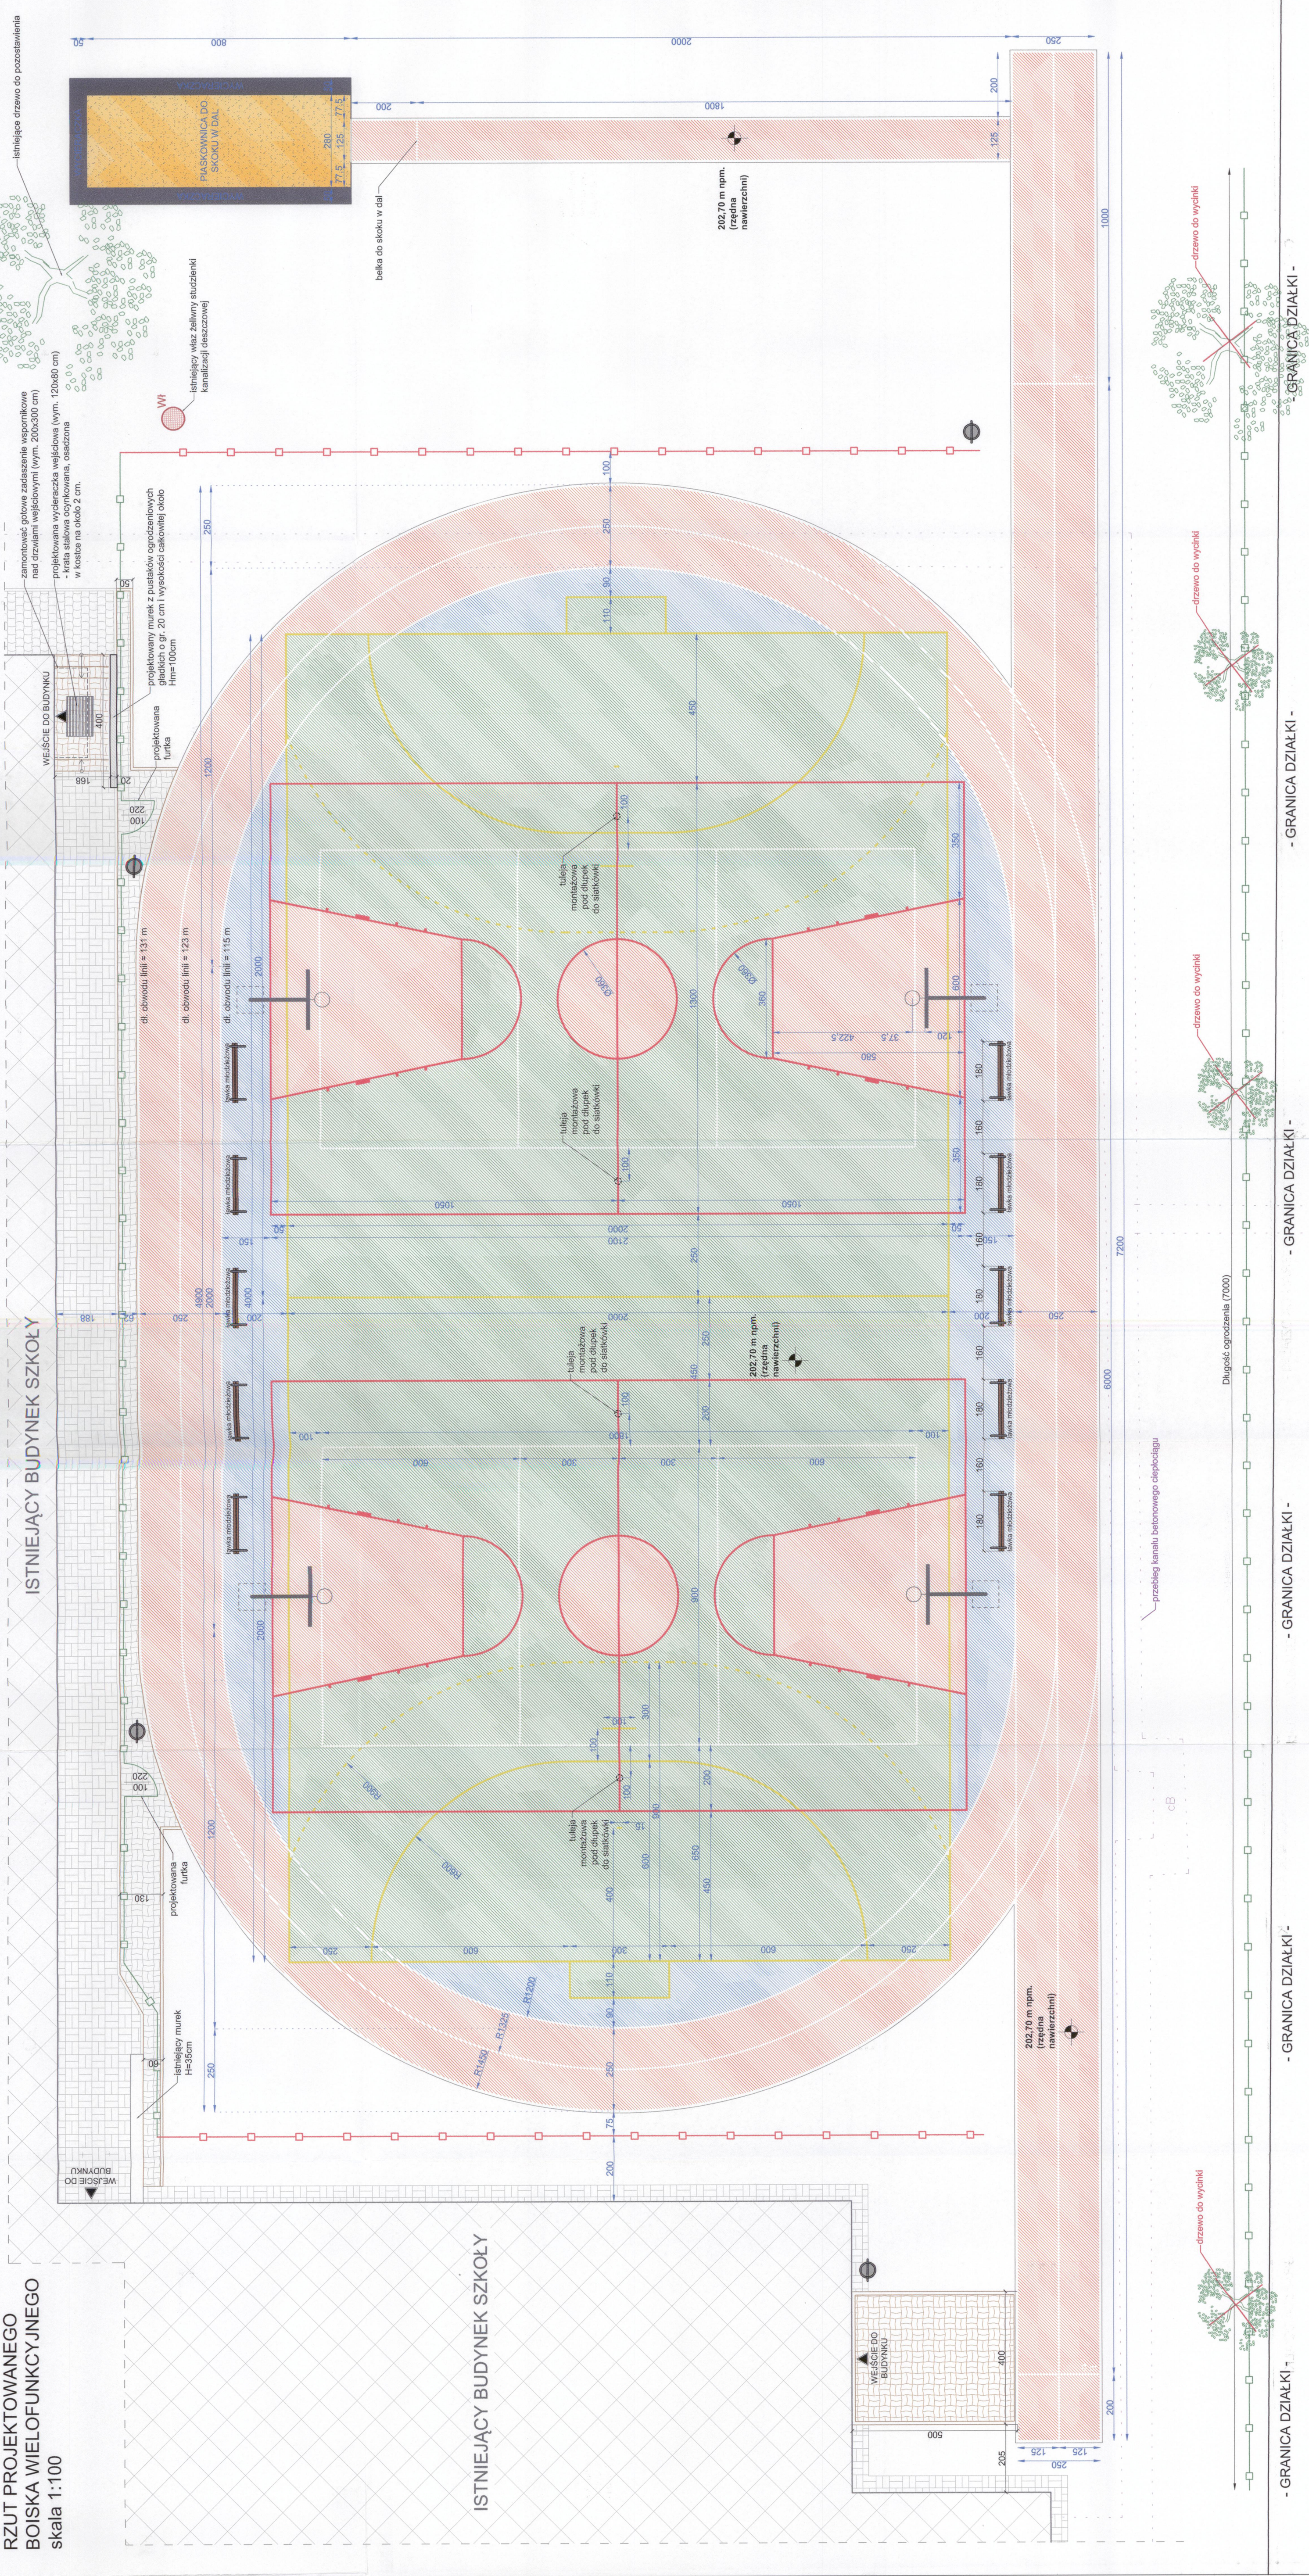

RZUT PROJEKTOWANEGO BOISKA WIELOFUNKCYJNEGO
skala 1:100

ISTNIEJĄCY BUDYNEK SZKOŁY

ISTNIEJĄCY BUDYNEK GOSPODARZY

- GRANICA DZIAŁKI -

- GRANICA DZIAŁKI -

- GRANICA DZIAŁKI -

- GRANICA DZIAŁKI -

- GRANICA DZIAŁKI -