


- LEGENDA:

  - JEZDNIĄ Z MASY ASFALTOBETONOWEJ
  - PROJEKTOWANE POBOCZE GRUNTOWE
  - ZŁĄZDY INDYWIDUALNE I NA DROGI GRUNTOWE
  - PERONY Z KOSTKI BETONOWEJ GR. 6 CM
  - KRAWĘDŹ JEZDNI
- KRAWĘŻNIK 15X30
  - OBRIEŻE 8X30
  - KORYTKO TRÓJKĄTNE
  - KRAWĘŻNIK 22X15
  - WYNIIESIONE SKRZYŻOWANIE Z KOSTKI BETONOWEJ
  - ZŁĄZDY INDYWIDUALNE Z KOSTKI BETONOWEJ
  - OPORNIK BETONOWY 12X25

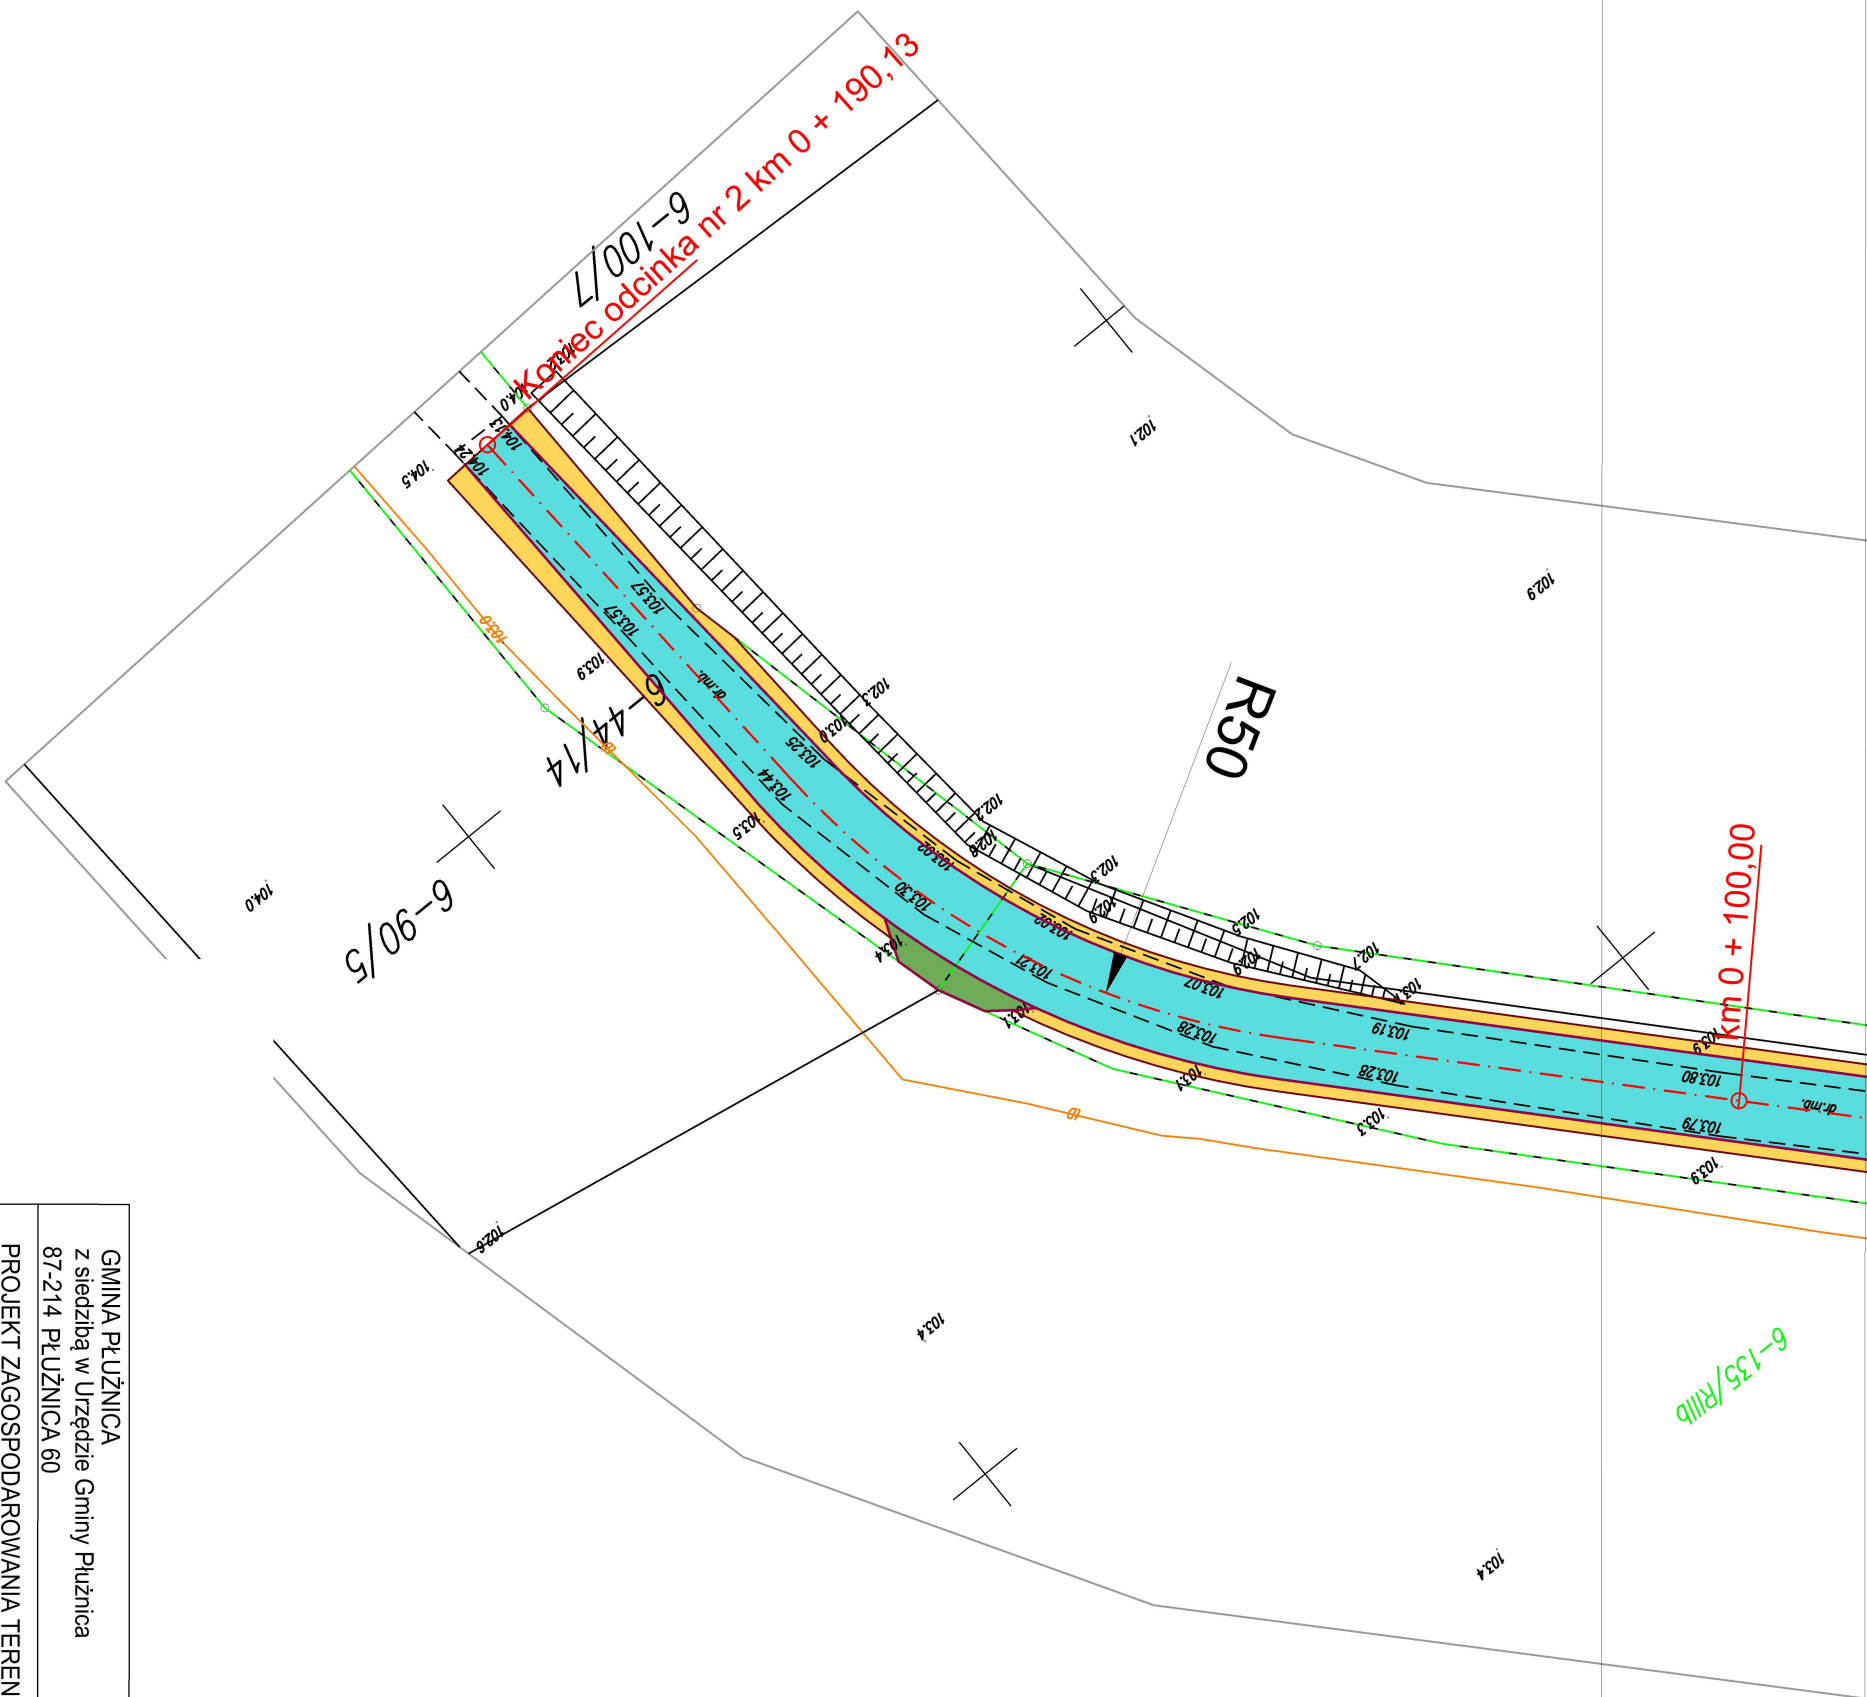

GMINA PŁUŻNICA z siedzibą w Urzędzie Gminy Płużnica 87-214 PŁUŻNICA 60		
PROJEKT ZAGOSPODAROWANIA TERENU PRZEBUDOWA DROGI GMINNEJ NR 070125C KOTNOWO-JÓZEFKOWO		
mgr inż. Waldemar Juda	PODPIS:	RYS. NUMER 13
SKALA: 1 : 500	DATA: LIPIEC 2022 r.	