


RZUT PIĘTRA

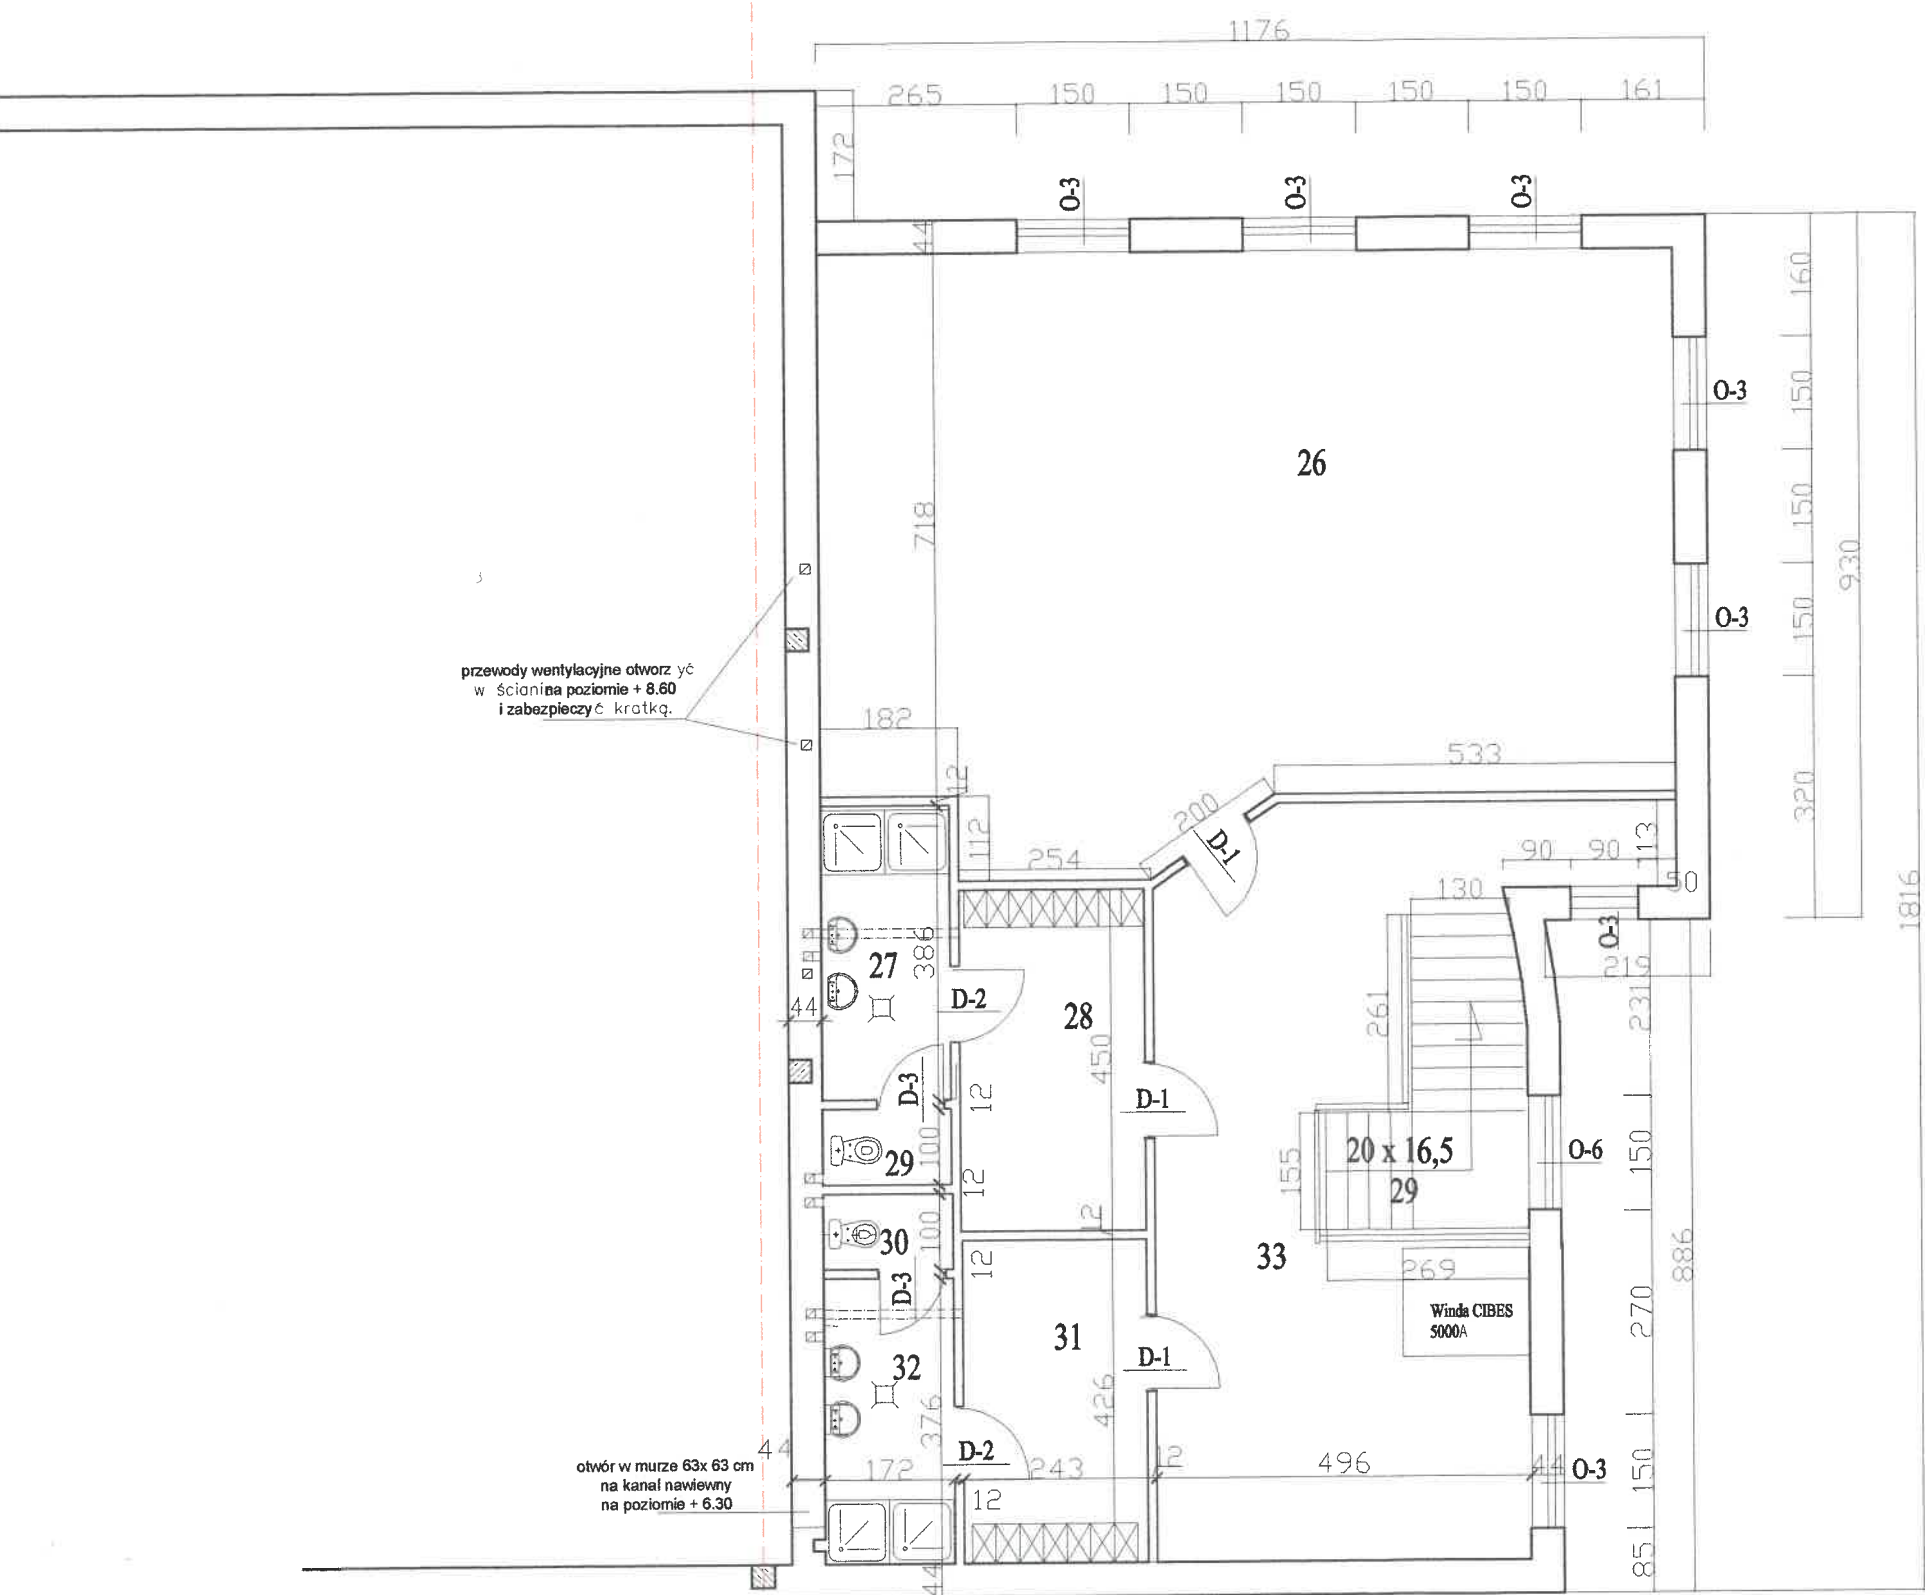

Uwaga - w w.c. i natryskowniach posadzkę izolować papą termozgrzewalną.

SPRAWDZAJĄCY

mgr inż. WŁODZIMIERZ ALKASIAK

uprawnienia budowlane
do projektowania bez ograniczeń
w specjalności architektonicznej
nr ewid. uprawn. 356/61

PRZEDSIĘBIORSTWO
PROJEKTOWO-BUD. "EKOBU"

Sala gimnastyczna w Słupsku
przy Zespole Szkół Ekonomicznych

Rzut piętra

Projektant

Skala 1 : 100

inż. arch. ROMUALD KLIMONTOWICZ

Rys. nr.

4

uprawnienia budowlane
do projektowania bez ograniczeń
w specjalności architektonicznej i konstrukcyjnej
z wyjątkiem skomplikowanych konstrukcji
nr ewid. 258/66