

OZNACZENIA:


- instalacja centralnego ogrzewania - projektowana  
--- instalacja centralnego ogrzewania - istniejąca  
---X--- instalacja centralnego ogrzewania do likwidacji

LEGENDA

- przegrody istniejące  
przegrody projektowane  
wyburzenie; poszerzenie otworu w istn. ścianie  
istniejące pionowy wentylacyjny  
drzwi nowe lub wymieniane

ZESTAWIENIE POMIESZCZEŃ

01	Przedsionek	4,17 m <sup>2</sup>
	płytki ceramiczne	h: 2,65 m
02	Pom. na cz. pościel	2,29 m <sup>2</sup>
	płytki ceramiczne	h: 2,40 m
03	Pom. przejściowe	3,16 m <sup>2</sup>
	płytki ceramiczne	h: 2,65 m
04	Komunikacja	24,43 m <sup>2</sup>
	płytki ceramiczne	h: 2,65 m
05	Pom. dużurnego zmiany	11,99 m <sup>2</sup>
	płytki ceramiczne	h: 2,65 m
06	Cela nr 1	11,66 m <sup>2</sup>
	płytki ceramiczne	h: 2,65 m
07	Cela nr 2	11,92 m <sup>2</sup>
	płytki ceramiczne	h: 2,65 m
08	Cela nr 3	11,79 m <sup>2</sup>
	płytki ceramiczne	h: 2,65 m
09	Cela nr 4	11,66 m <sup>2</sup>
	płytki ceramiczne	h: 2,65 m
10	Cela nr 5	11,92 m <sup>2</sup>
	płytki ceramiczne	h: 2,65 m
11	Brudownik	1,22 m <sup>2</sup>
	płytki ceramiczne	h: 2,65 m
12	Cela nr 6	11,95 m <sup>2</sup>
	płytki ceramiczne	h: 2,65 m
13	Cela nr 7	14,58 m <sup>2</sup>
	płytki ceramiczne	h: 2,65 m
14	Przebiekarnia	6,18 m <sup>2</sup>
	płytki ceramiczne	h: 2,65 m
15	WC	2,47 m <sup>2</sup>
	płytki ceramiczne	h: 2,65 m
16	WC damskie	5,77 m <sup>2</sup>
	płytki ceramiczne	h: 2,65 m
17	WC męskie	5,70 m <sup>2</sup>
	płytki ceramiczne	h: 2,65 m
18	Pom. socjalne	7,99 m <sup>2</sup>
	płytki ceramiczne	h: 2,65 m
19	Depozyt	3,23 m <sup>2</sup>
	płytki ceramiczne	h: 2,65 m
razem		164,08 m <sup>2</sup>

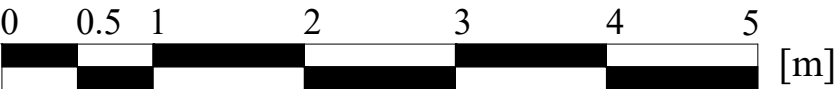

opracował	mgr inż. Andrzej Balcewicz	
nazwa zadania	Remont istniejących pomieszczeń dla osób zatrzymanych	
obiekt	Komenda Powiatowa Policji	
lokalizacja	47-220 Kędzierzyn-Koźle, ul. Wojska Polskiego 18; Dz. nr 343 I; obręb: 0044 Kędzierzyn	
zamawiający	Skarb Państwa - Komenda Wojewódzka Policji w Opolu, 45-077 Opole, ul. Korfańskiego 2	
rodzaj oprac.	Projekt wykonawczy	
tytuł rysunku	Rzut parteru instalacja c.o.	skala 1:50
little-Q architektura Jakub Krupa   tel. 697 663 915 47-220 Kędzierzyn-Koźle, ul. Wojska Polskiego 16F   jak.krupa@gmail.com		rysunek 1/co 14.06.2021
Rysunek jest własnością firmy. Wszelkie prawa zastrzeżone. Rozpowiadanie i kopiowanie za pozwoleniem właściciela praw.		