


ZAKRES ROBÓT

1. Demontaż wszelkich elementów zewnętrznych
2. Demontaż orynnowania
3. Osuszenie ścian
4. Demontaż starej stolarki okiennej i drzwiowej i wymiana na nową z urządzeniami nawiewnymi
5. Ocieplenie ścian zewnętrznych styropianem 15cm
6. Obróbka blacharska parapetów
7. Tynkowanie, malowanie elewacji zewnętrznej

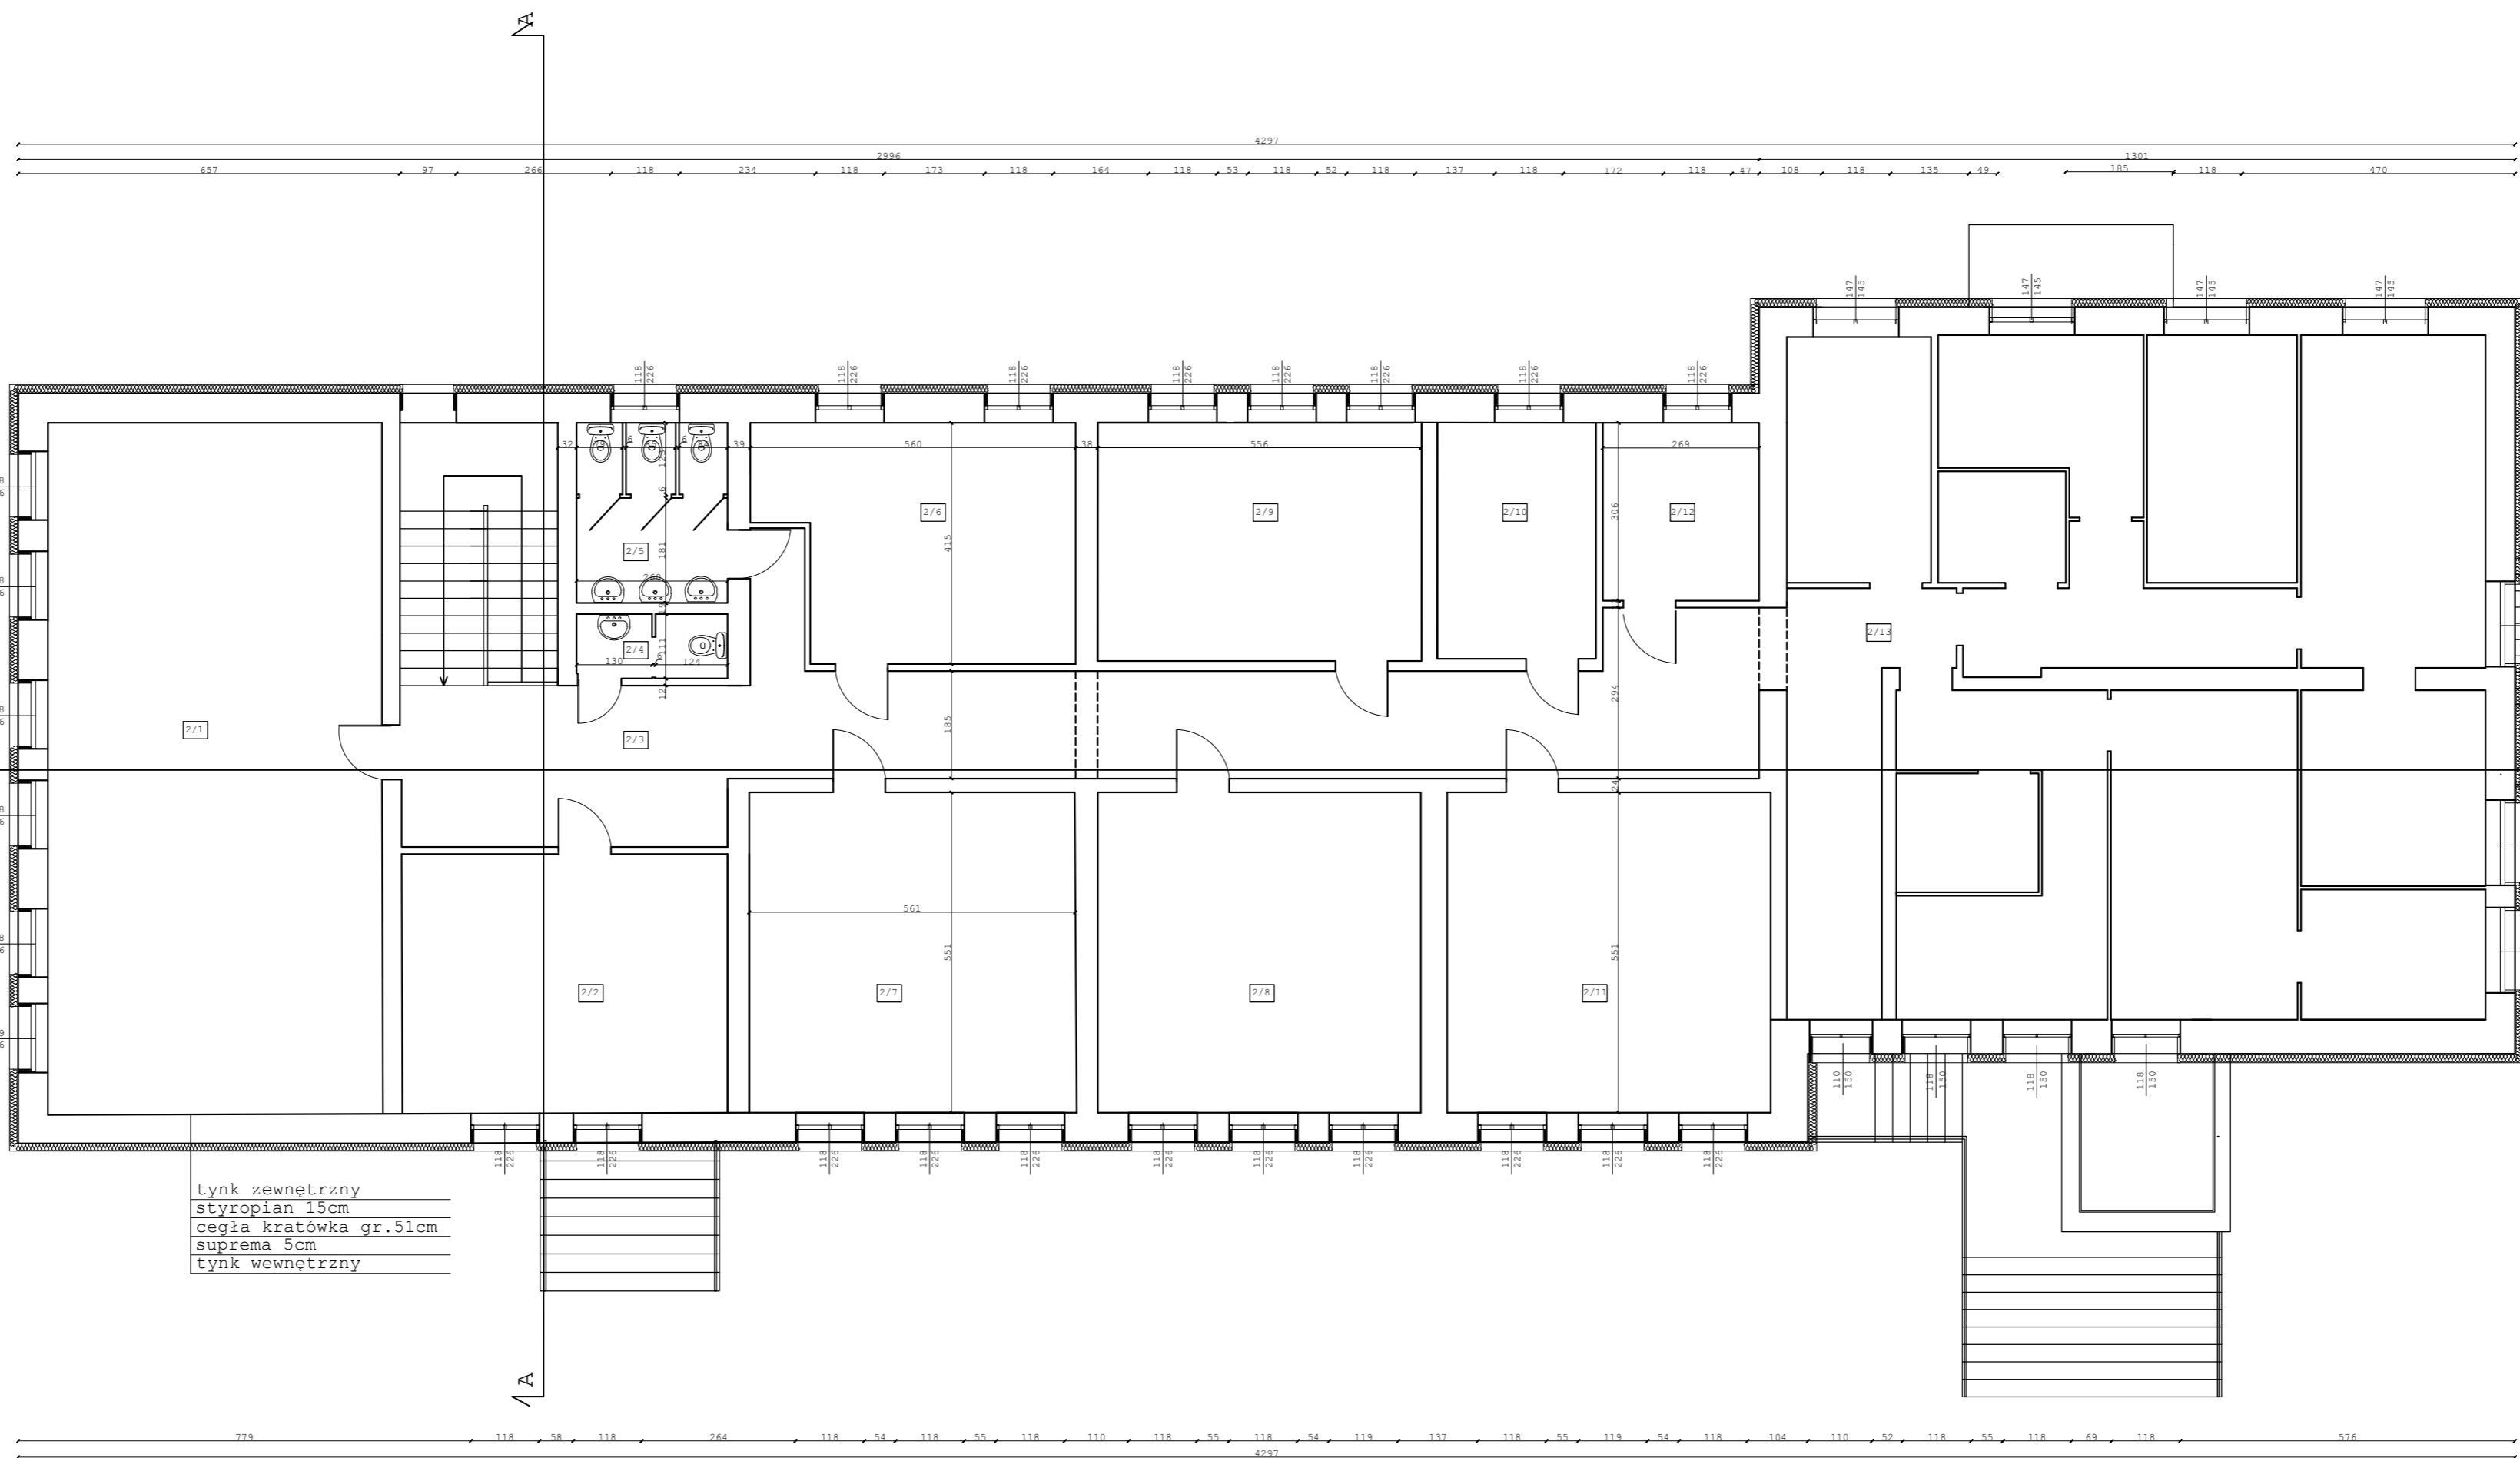

Lp.	pomieszczenie	m <sup>2</sup>
2/1	sala	68,5m <sup>2</sup>
2/2	sala	25m <sup>2</sup>
2/3	korytarz	53,6m <sup>2</sup>
2/4	wc	2,4m <sup>2</sup>
2/5	wc	8,1m <sup>2</sup>
2/6	pom. socjalne	20,7m <sup>2</sup>
2/7	pokój nauczycielski	30,9m <sup>2</sup>
2/8	sala	30,6m <sup>2</sup>
2/9	pokój nauczycielski	22,8m <sup>2</sup>
2/10	dyrekcja	11,1m <sup>2</sup>
2/11	sala	30,7m <sup>2</sup>
2/12	pom. gospodarcze	8,2m <sup>2</sup>
2/13	cz. mieszkalna	141,3m <sup>2</sup>

tynk zewnętrzny  
styropian 15cm  
cegła kratówka gr.51cm  
suprema 5cm  
tynk wewnętrzny

**AUTORIS** ul. Pogodna 9 lok.19 15-345 Białystok  
PRACOWNIA PROJEKTYWNA [www.autoris.com.pl](http://www.autoris.com.pl)  
korn.501009632 e\_mail: autoris@o2.pl

**OBIEKT:**  
SZKOŁA PODSTAWOWA

**ADRES BUDOWY:**  
DZIAŁKA O NR. GEOD. 160/2, 159/1, ZWIERZYNEC WIELKI, 16-200  
DĄBROWA BIAŁOSTOCKA

**KATEGORIA OBIEKTU BUDOWLANEGO:** IX - budynki kultury i oświaty

**FAZA PROJEKTU:** ARCHYTEKTONICZNO - BUDOWLANA

**INWESTOR:**  
URZĄD GMINY W DĄBROWIE BIAŁOSTOCKIEJ, UL. SOLIDARNOŚCI 1, 16-200 DĄBROWA BIAŁOSTOCKA

**PROJEKTANCI:**  
ARCHYTEKTURA:  
projektant: mgr inż. arch. Dariusz Lumieński nr upr. BL-PKK/16/2003  
sprawdzający: dr inż. arch. Janusz Gryceł nr upr. BL-PKK/36/2004

**INSTALACJE SANITARNE:**  
projektant:

**TYTUŁ RYSUNKU:**  
RZUT PIĘTRA

**SKALA:** 1:100 **DATA:** 31.05.2021 **NR RYS.:** A.3 **NR STR.:**

Wszystkie prawa zastrzeżone. Liczba i zakres do reprodukcji udostępniana w całości lub części. Logo i nazwa autoris