

MAPA DO CELÓW PROJEKTOWYCH

Oznaczenie kancelaryjne zgłoszenia pracy geodezyjnej  
Nr Rob. Włk.

GKN-I.6642.6.1800.2022  
156/2022

Skala mapy

1:500 (z przetworzenia mapy w skali 1:1000)

Data opracowania mapy

09.12.2022 r.

Arkusze mapy zasadniczej

8.204.15.11.3, 8.204.15.16.1

Miejscowość

Ślawno

Jednostka ewidencyjna

nr działki  
224/2  
identyfikator  
201101\_5

Obszar ewidencyjny

nazwa  
Dąbrowa Białostocka  
identyfikator  
201101\_50033

Nazwa układu współrzędnych

prostokątnych płaskich  
wysokości  
2000  
PL-EVRF2007-NH/Amsterdam

Oznaczenie granic obszaru, który był przedmiotem aktualizacji

Oznaczenie i informacje o służebnościach gruntowych mających wpływ na zagospodarowanie gruntów, zlokalizowanych w granicach projektowanej inwestycji

Mapa do celów projektowych bez ustaleń obciążeń służebnościami gruntowymi.

Oznaczenie i symbol konturu użytku gruntowego, który nie jest ujawniony w bazie danych ewidencji gruntów i budynków

PRO GEO  
USŁUGI GEODEZYJNE  
Cezary Żurkowski  
16-200 Dąbrowa Białostocka, ul. Gen. Nikodema Sulika 4  
tel/fax: 856746544, kom. 602331183  
NIP - 5451003262, REGON-200330234

GEODETA UPRAWNIONY  
Cezary Żurkowski  
Upr. Nr 14934

Nazwa/Imię i nazwisko wykonawcy

INFORMACJA O PUNKTACH OSNOWY PODSTAWOWEJ I SZCZEGÓŁOWEJ W GRANICACH OPRACOWANIA

nr punktu

BRAK PUNKTÓW OSNOWY KL I-III NA OPRACOWYWANYM TERENIE

stan znaku i rodzaj stabilizacji

Wiązówka

Wroczyńszczyzna

Jalówka

Ślawno

Sucha

Kol. Sado

Glinka

Poza wykazanymi na niniejszej mapie urządzeniami podziemnymi nie wyklucza się istnienia w terenie urządzeń podziemnych dla których brak było informacji branżowych i nie zostały odnalezione w czasie inwentaryzacji.

Ślawno

16-200 Dąbrowa Białostocka

ul. Gen. Nikodema Sulika 4

tel/fax: 856746544, kom. 602331183

NIP - 5451003262, REGON-200330234

Geodeta Uprawniony

Cezary Żurkowski

Upr. Nr 14934

Imię i nazwisko wykonawcy

INFORMACJA O PUNKTACH OSNOWY PODSTAWOWEJ I SZCZEGÓŁOWEJ W GRANICACH OPRACOWANIA

nr punktu

BRAK PUNKTÓW OSNOWY KL I-III NA OPRACOWYWANYM TERENIE

stan znaku i rodzaj stabilizacji

Wiązówka

Wroczyńszczyzna

Jalówka

Ślawno

Sucha

Kol. Sado

Glinka

Poza wykazanymi na niniejszej mapie urządzeniami podziemnymi nie wyklucza się istnienia w terenie urządzeń podziemnych dla których brak było informacji branżowych i nie zostały odnalezione w czasie inwentaryzacji.

Ślawno

16-200 Dąbrowa Białostocka

ul. Gen. Nikodema Sulika 4

tel/fax: 856746544, kom. 602331183

NIP - 5451003262, REGON-200330234

Geodeta Uprawniony

Cezary Żurkowski

Upr. Nr 14934


Imię i nazwisko wykonawcy

INFORMACJA O PUNKTACH OSNOWY PODSTAWOWEJ I SZCZEGÓŁOWEJ W GRANICACH OPRACOWANIA

nr punktu

BRAK PUNKTÓW OSNOWY KL I-III NA OPRACOWYWANYM TERENIE

stan znaku i rodzaj stabilizacji

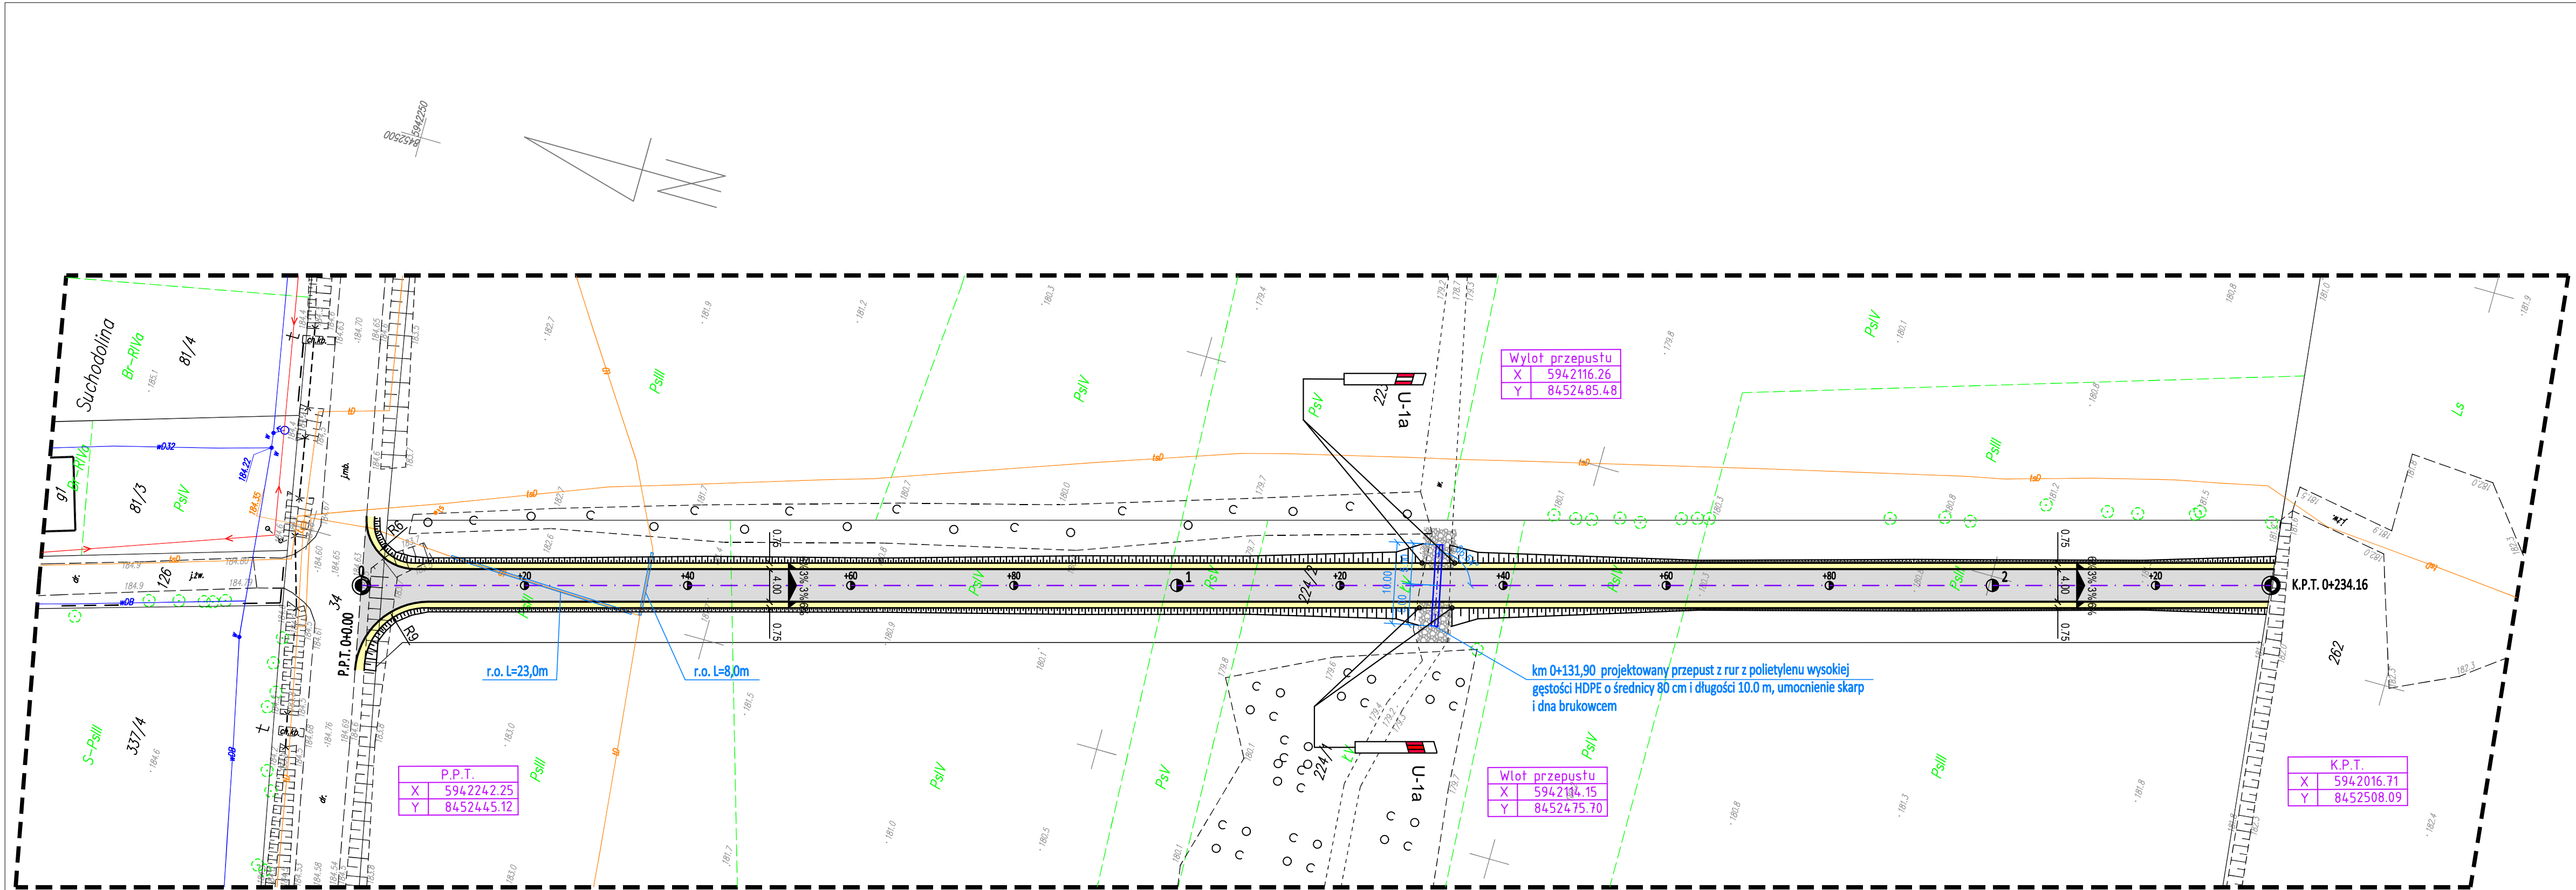

PROJEKT  
ZAGOSPODAROWANIA  
TERENU  
skala 1:500

Legenda:

- istn. sieć telekomunikacyjna
- istn. napowietrzna sieć elektroenergetyczna
- istn. wodociąg
- istn. granice działek
- nr działki
- proj. jezdnia z kruszywa
- proj. pobocze z kruszywa
- proj. przepust
- proj. rura osłonowa

Uzgodniono.  
z up. Zarządu Powiatu Sokólskiego  
Andrzej Wnukowski  
Zastępca Dyrektora  
Wydziału Gospodarki, Inwestycji Drogowych i Kulturalnych

Tytuł opracowania  
Budowa drogi leśnej w leśnictwie Dąbrowa na działkach o nr ewid.: 224/2, 34, obręb 0033 Ślawno, jedn. ewid. 201101\_5 Dąbrowa Białostocka

Nazwa i adres obiektu budowlanego  
Droga leśna na działkach o nr ewid.: 224/2, 34, obręb Ślawno, gmina Dąbrowa Białostocka

Investor  
Skarb Państwa - Państwowe Gospodarstwo Leśne  
Lasy Państwowe Nadleśnictwo Czarna Białostocka  
ul. Marszałkowska 27, 16-020 Czarna Białostocka

Wykonawca dokumentacji projektowej  
DROGART Dariusz Kirpsza  
Lipina 5  
16-100 Sokółka

Tytuł rysunku  
Projekt zagospodarowania terenu

Imię i nazwisko  
mgr inż. Dariusz Kirpsza

Specjalność  
drogowa

Nr uprawnień bud.  
PDU/0029/POOD/12

Podpis

Projektant  
mgr inż. Dariusz Kirpsza

Data  
12.06.2023

Skala  
1:500

Nr rysunku  
2

21