





POZ. 8. ŻEBRO szt. 1

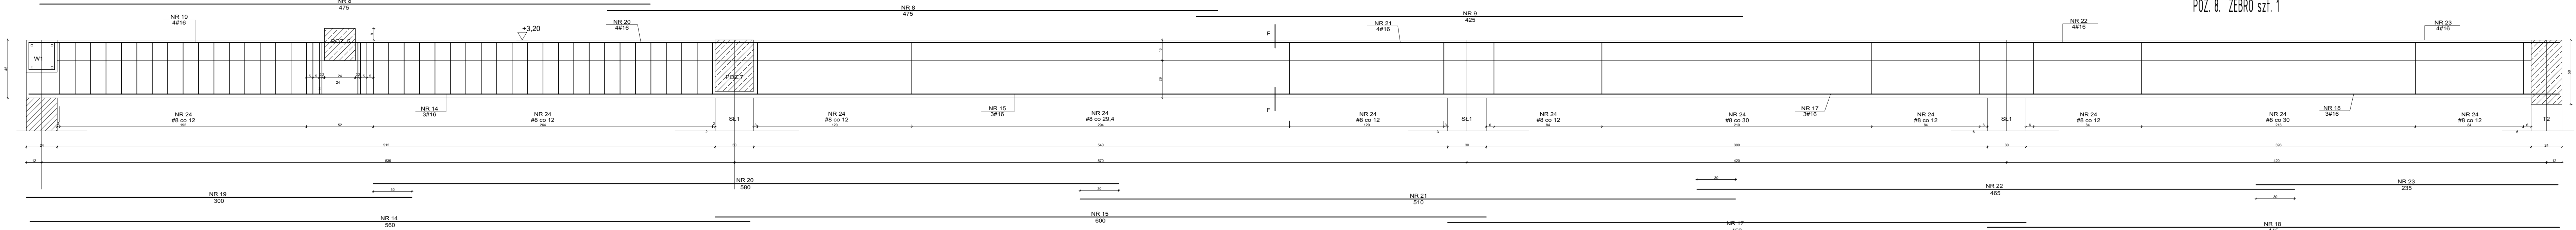

POZ. 8a. ŻEBRO szt. 1

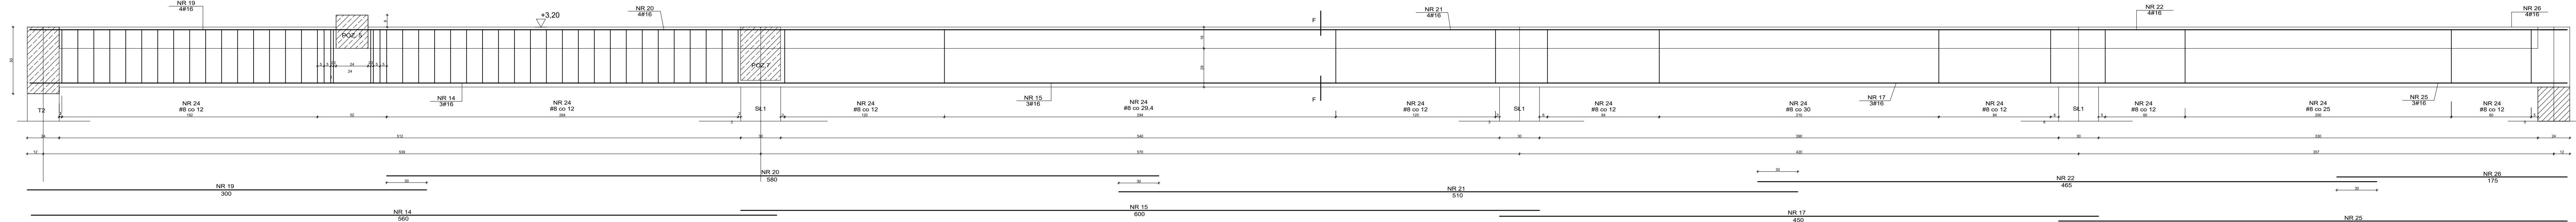

POZ. 7. ŻEBRO szt. 1

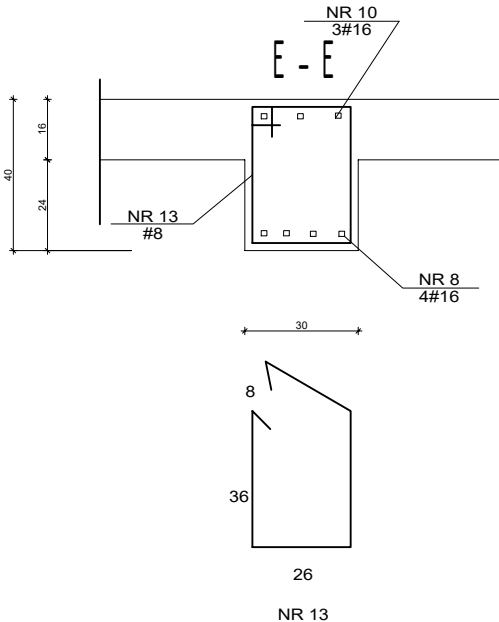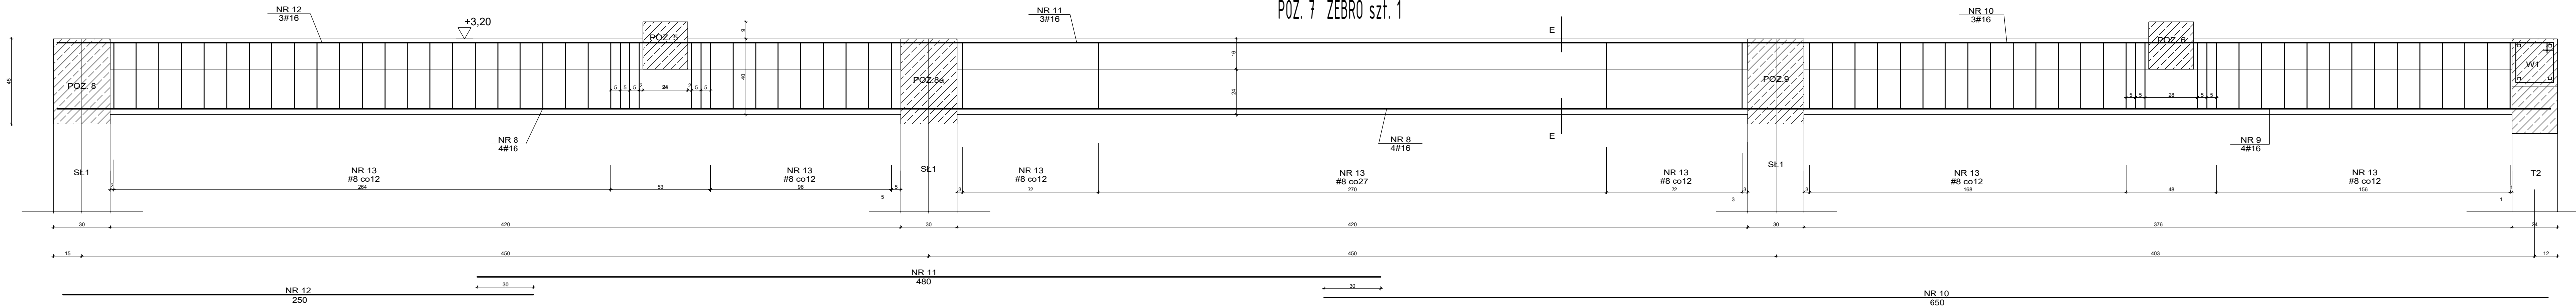

UWAGI

STAL ZBROJENIOWA - RB500 W
BETON C 25/30
OTULINA 25 MM

STROPY W FORMIE MONOLITYCZNEJ PŁYTY ŻELBETOWEJ GR. 160 MM
SŁUPY "SŁ_1" 300 x 300 MM
SŁUPY "SŁ_2" 240 x 240 MM
SŁUPY "SŁ_3" 240 x 300 MM
SŁUPY "SŁ_4" 240 x 300 MM
TRZPIENIE "T" 240 x 240 MM

PRZYSZCIANACH SEGMENTU CENTRALNEGO W OSIACH F-G i H-I
ZASTOSOWAĆ DYLATACJĘ ZGODNIE Z RZUTEM.
PRZELICZNIK ZBROJENIA: 100 kg / M² BETONU (DLA WSZYSTKICH ELEMENTÓW ŻELBETOWYCH)

REALIZUJĄCY INWESTYCJĘ ZOBOWIĄZANY JEST DO ZAPEWNIENIA OBSŁUGI GEODEZYJNEJ.

	JEDNOSTKA PROJEKTOWA: ARGAS PROJEKT SIEDZIBA: ul. Mączyńskiego 27, 37-500 Jarosław tel. 695-246-250 / argasprojekt@gmail.com		
	FUNKCJA: Imię i Nazwisko / Nr Uprawnień / Specjalność Podpis		
BRANŻA: KONSTRUKCJA			
PROJEKTANT:			
SPRAWDZAJĄCY:			
OPRACOWAŁ: inż. Robert ARGASINSKI			
NAZWA ZADANIA: BUDOWA I WYPOSAŻENIE CENTRUM OPIEKUNCZO MIESZKALNEGO W MIEJSCOWOŚCI ŚWIEŹONIOWA			
Adres inwestycji i Kat. obiektu budowlanego: Nazwa jedn. ewid. Nazwa i nr obrębu ewid., Nr działek		Powiat: przeworski Jednostka ewid.: Przeworsk [181406_2] Obręb ewidencyjny: Świeżoniowa [0006] Działka nr ew. gr. 606, 607, 543/47 Id. działki: 181406_2_0009.606, 607, 543/47	
Inwestor: Gmina Przeworsk, 37-210 Przeworsk, ul. Bernardyńska 1a			
Tytuł Rysunku: SZCZEGÓŁY KONSTRUKCYJNE			
Faza: PB/PT-W	Data: 12-2022	Skala: 1:20	Nr Rys.: -
PROJEKT BUDOWLANY SŁUŻY CELOM ADMINISTRACYJNYM. INWESTYCJĘ REALIZOWAĆ W OPARCIU O PROJEKT TECHNICZNY OPRACOWANIE CHRONIONE PRAWAMI AUTORSKIMI. ZBIYANIE LUB KOPLOWANIE WYMAGAJĄ PRZEBIEGU ZŁOŻY BUDOWY			