


RZUT DACHU

SKALA 1:100

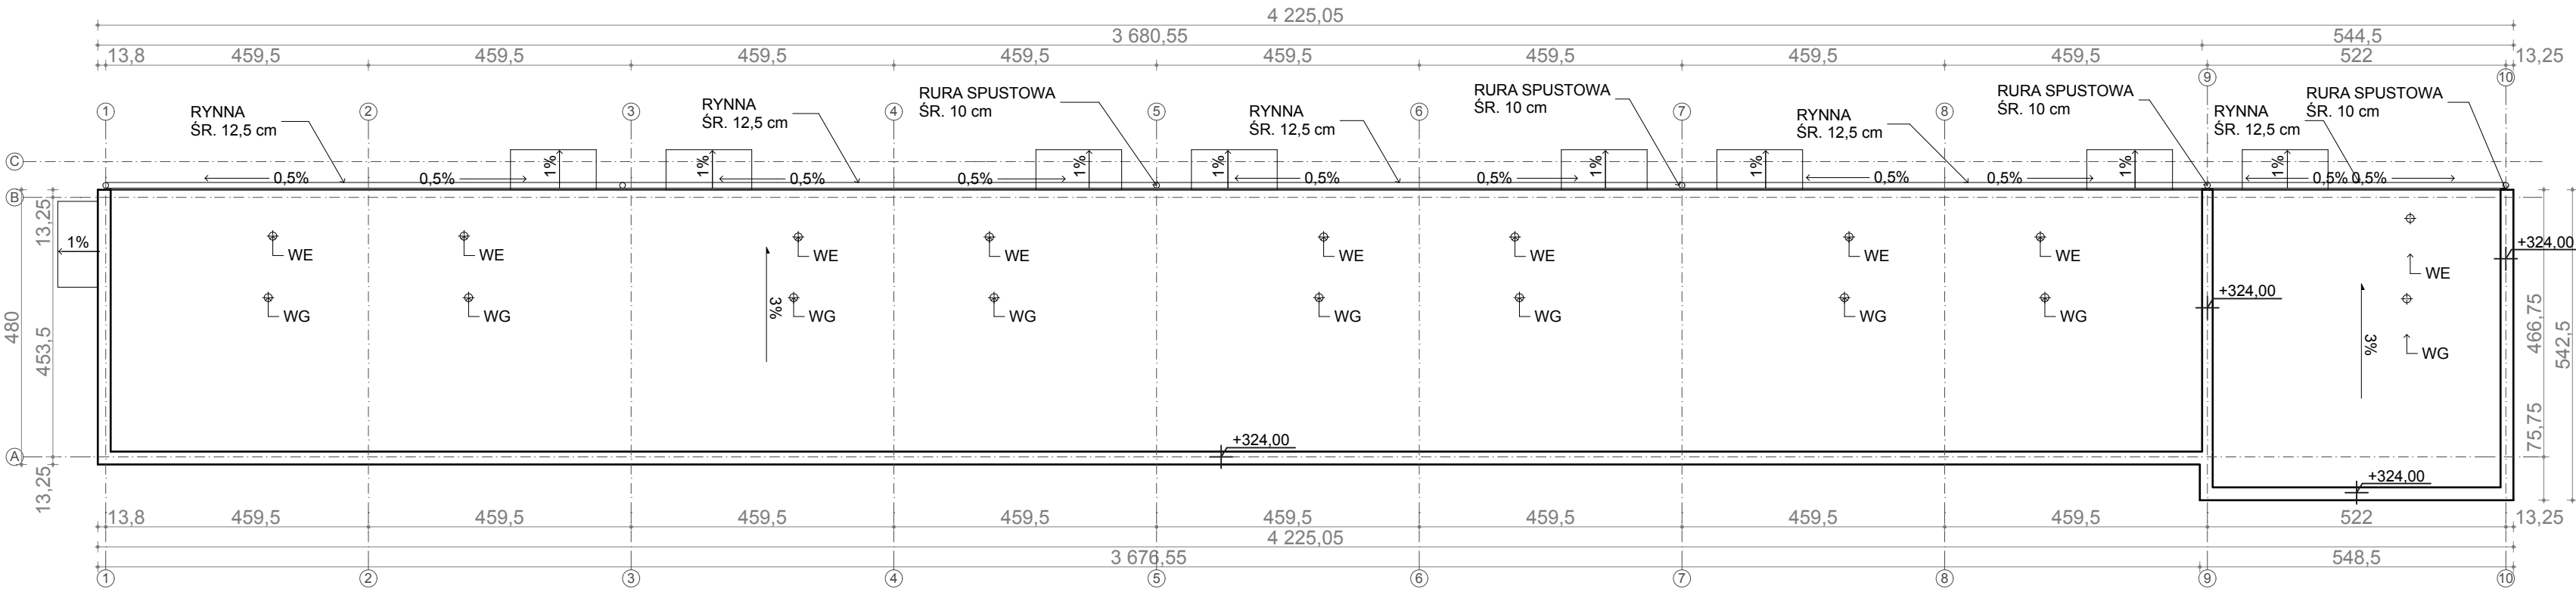

nazwa rysunku			numer:
RZUT DACHU			09
mgr inż. arch. L. Lasota	data: październik 2010	inwestor: GMINA WRONKI 64-510 WRONKI UL. RATUSZOWA 5	skala: 1:100
		temat: BUDOWA BUDYNKU Z LOKALAMI SOCJALNYMI 64-510 Wronki, ul. Powstańców Wlkp. dz.nr 1959	
		projektował: mgr inż. arch. Leszek Lasota upr. nr WP-OIA/OKK/UpB/27/2006	