


## Załącznik nr 6 - Rzut piwnicy

BUDYNEK 16  
RZUT PIWNICY

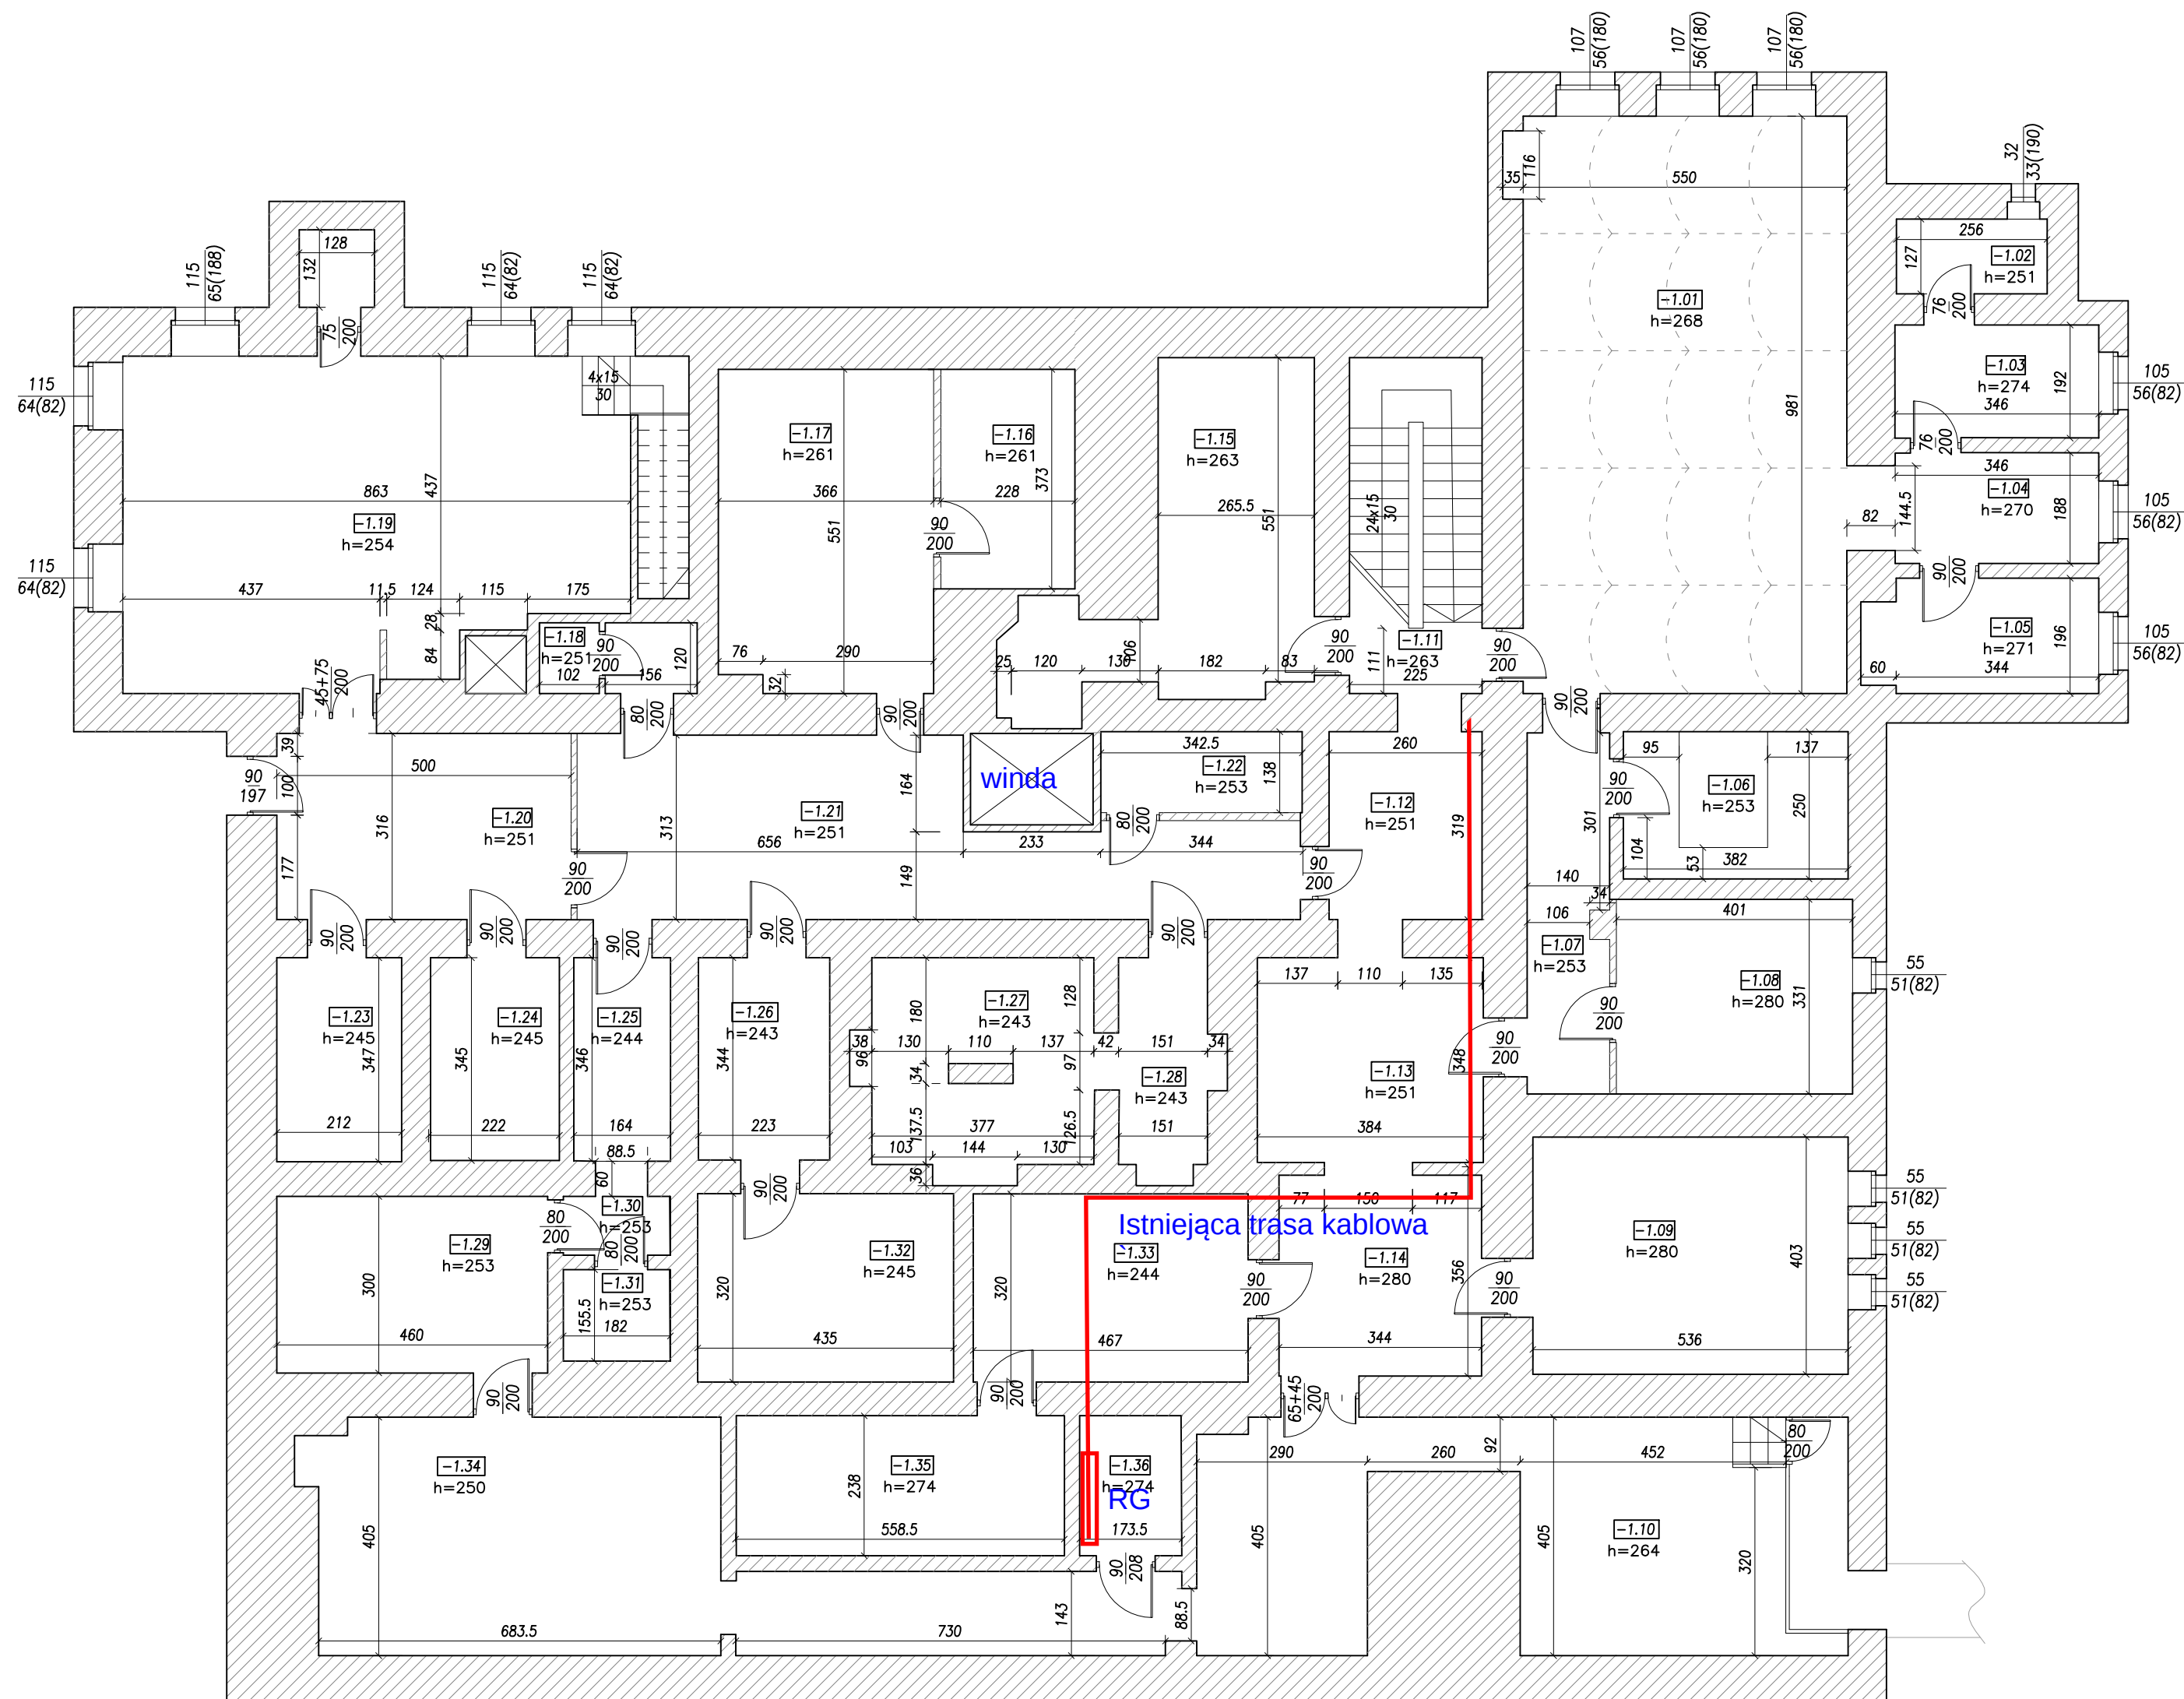

| Piętro -1 (piwnica)      |                   |                    |
|--------------------------|-------------------|--------------------|
| Nr. Pom.                 | Powierzchnia [m2] | Rodzaj powierzchni |
| -1.01                    | 54,34             | pow. użytkowa      |
| -1.02                    | 3,25              | pow. użytkowa      |
| -1.03                    | 6,65              | pow. użytkowa      |
| -1.04                    | 6,48              | pow. użytkowa      |
| -1.05                    | 7,59              | pow. użytkowa      |
| -1.06                    | 6,59              | pow. usługowa      |
| -1.07                    | 8,42              | pow. ruchu         |
| -1.08                    | 13,27             | pow. użytkowa      |
| -1.09                    | 21,52             | pow. użytkowa      |
| -1.10                    | 32,58             | pow. usługowa      |
| -1.11                    | 12,82             | pow. ruchu         |
| -1.12                    | 8,31              | pow. ruchu         |
| -1.13                    | 13,37             | pow. ruchu         |
| -1.14                    | 11,74             | pow. ruchu         |
| -1.15                    | 19,53             | pow. użytkowa      |
| -1.16                    | 8,47              | pow. użytkowa      |
| -1.17                    | 19,90             | pow. użytkowa      |
| -1.18                    | 3,18              | pow. użytkowa      |
| -1.19                    | 46,38             | pow. użytkowa      |
| -1.20                    | 15,80             | pow. użytkowa      |
| -1.21                    | 29,92             | pow. ruchu         |
| -1.22                    | 4,71              | pow. użytkowa      |
| -1.23                    | 7,35              | pow. użytkowa      |
| -1.24                    | 7,55              | pow. użytkowa      |
| -1.25                    | 5,67              | pow. ruchu         |
| -1.26                    | 7,67              | pow. użytkowa      |
| -1.27                    | 14,13             | pow. użytkowa      |
| -1.28                    | 5,95              | pow. użytkowa      |
| -1.29                    | 13,80             | pow. użytkowa      |
| -1.30                    | 1,81              | pow. ruchu         |
| -1.31                    | 2,83              | pow. użytkowa      |
| -1.32                    | 13,91             | pow. użytkowa      |
| -1.33                    | 14,93             | pow. użytkowa      |
| -1.34                    | 38,88             | pow. usługowa      |
| -1.35                    | 13,26             | pow. użytkowa      |
| -1.36                    | 4,13              | pow. usługowa      |
| Powierzchnia użytkowa    | 332,45            |                    |
| Powierzchnia ruchu       | 92,06             |                    |
| Powierzchnia usługowa    | 82,18             |                    |
| Powierzchnia netto       | 506,69            |                    |
| Powierzchnia nieużytkowa | -                 |                    |
| Powierzchnia całkowita   | 754,57            |                    |



**ZBP**

ZESPÓŁ BIUR PROJEKTOWYCH

Zespół Biur Projektowych tel/fax (12) 265 19 28  
 ul. Świętokrzyska 12, +48 607 616 222  
 30 - 015 Kraków, +48 682 299 165  
 e - mail: [biuro@wolarek-zatorowski.eu](mailto:biuro@wolarek-zatorowski.eu)  
[www.wolarek-zatorowski.eu](http://www.wolarek-zatorowski.eu)

|                         |   |
|-------------------------|---|
| <b>Temat:</b>           | Inwentaryzacja architektoniczno-budowlana budynku nr 16 zlokalizowanego na terenie Szpitala Klinicznego Im. dr J. Babińskiego SP ZOZ w Krakowie.                                                                  |
| <b>Inwestor:</b>        | Szpital Kliniczny Im. dr Józefa Babińskiego SP ZOZ w Krakowie, z siedzibą w Krakowie przy ul. dr. J. Babińskiego 29                                                                                               |
| <b>Adres:</b>           | ul. dr J. Babińskiego 29, 30-393 Kraków, dz. nr 1/31   |
| <b>Opracował:</b>       | mgr inż. Piotr Wolarek<br>UFR. NR MAP/0174/PCOK/09   |
| <b>Współpraca:</b>      | inż. arch. Julia Sarwa<br><br>inż. arch. Daria Rogozińska   |
| <b>Tytuł:</b>           | RZUT PIWNICY   |
| <b>Data:</b><br>06.2021 | <div style="display: flex; justify-content: space-between;"> <div>Branża: BUDOWLANA</div> <div>Faza: INWENTARYZACJA ARCHITEKTONICZNO - BUDOWLANA</div> <div>Skala: 1:100</div> <div>Nr rysunku: I-01</div> </div> |