


800

1000

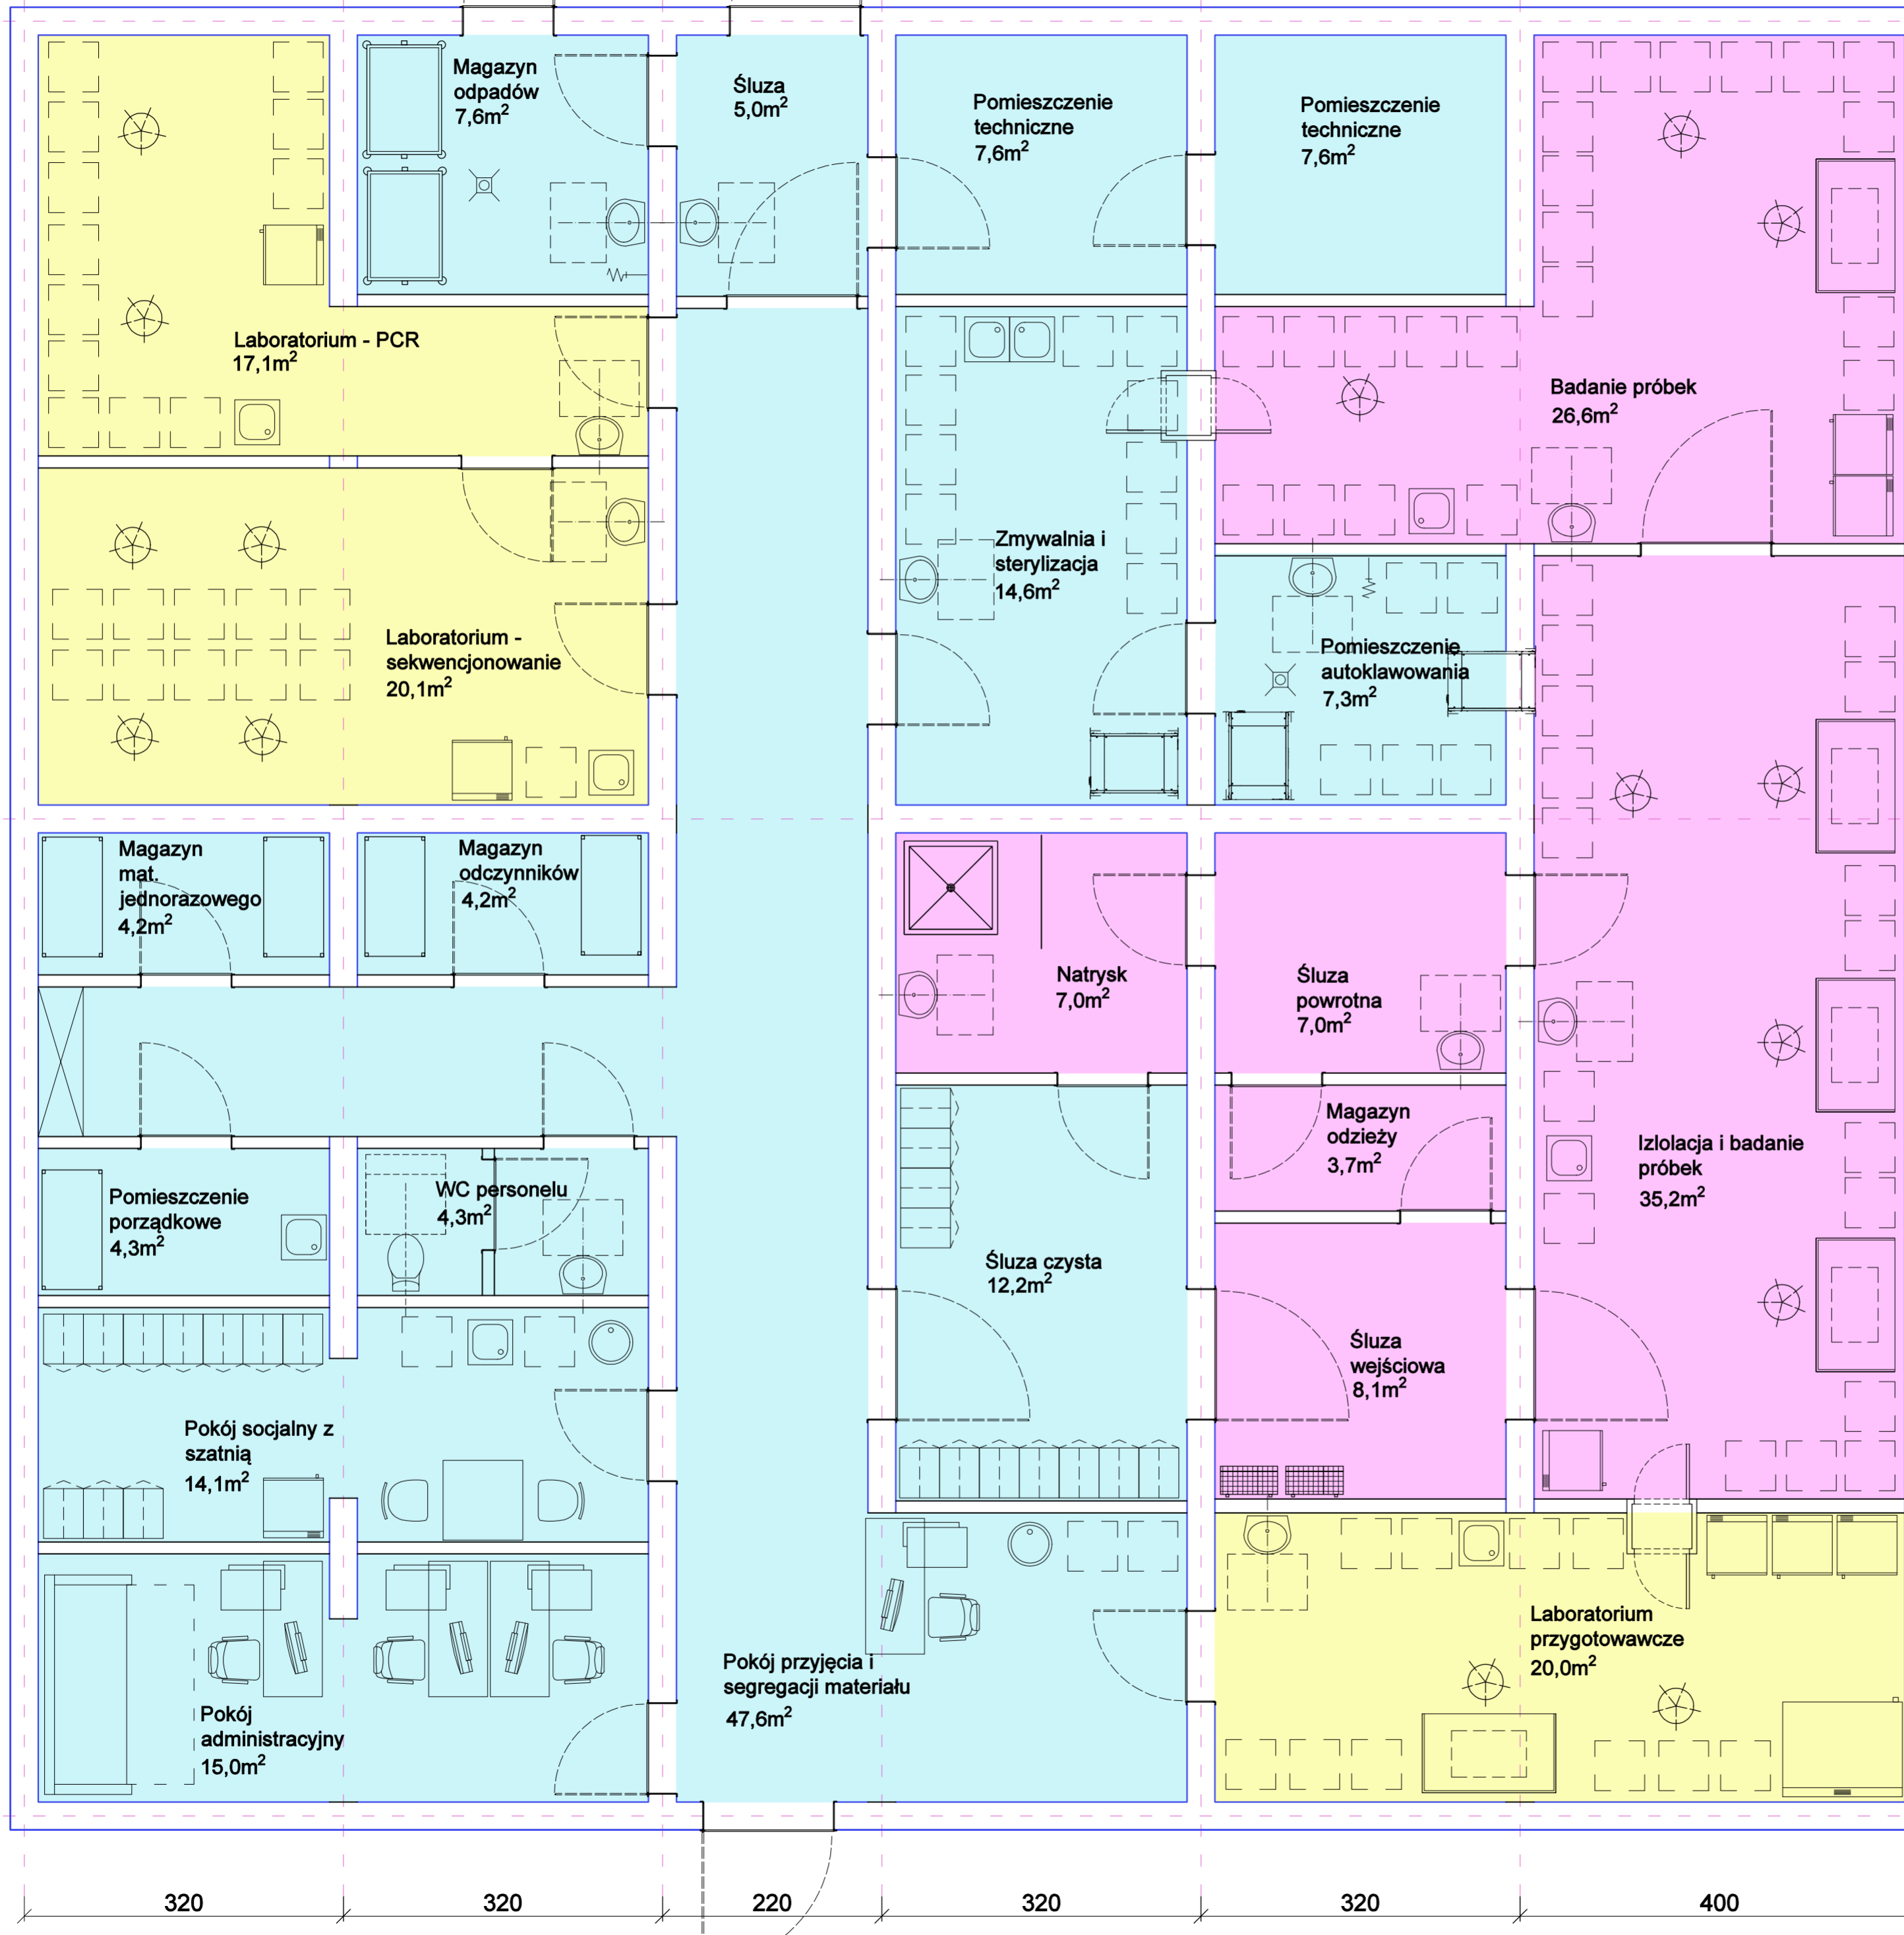

320

320

220

320

320

400

	LABORATORIA BEZKLASOWE
	OBSZAR BSL III
	OBSZAR OGÓLNY

I.p.	nazwa pomieszczenia	powierzchnia w m ²	obszar
1	Pokój przyjęcia i segregacji materiału	47,6	
2	Pokój administracyjny	15	
3	Pokój socjalny z szatnią	14,1	
4	WC personelu	4,3	
5	Pomieszczenie porządkowe	4,3	
6	Magazyn materiałów jednorazowych	4,2	
7	Magazyn odczynników	4,2	
8	Laboratorium sekwencjonowanie	20,1	
9	Laboratorium PCR	17,1	
10	Śluza	5	
11	Magazyn odpadów	7,6	
12	Pomieszczenie techniczne	7,6	
13	Pomieszczenie techniczne	7,6	
14	Pomieszczenie autoklawowania	7,3	
15	Zmywalnia i sterylizacja	14,6	
16	Śluza czysta	12,2	
17	Natrysk	7	
18	Śluza powrotna	7	
19	Izolacja i badanie próbek	35,2	
20	Badanie próbek	26,6	
21	Śluza wejściowa	8,1	
22	Magazyn odzieży	3,7	
23	Laboratorium przygotowawcze	20	
SUMA		300,4	

Wszelkie prawa zastrzeżone, łącznie z prawem reprodukcji lub udostępniania osobom trzecim tego rysunku lub jego części, bez wyrażonego upoważnienia Biura Projektowego (Dz.U.24/1994, poz.83, art.115-118)

edan

USŁUGI PROJEKTOWE I KONSULTING
51 - 137 WROCŁAW
AL. KASPROWCZA 56/1
TEL./FAX (0 71) 325-18-81
www.edan-med.pl

OBIEKT:

BUDOWA MODUŁOWEGO
LABORATORIUM
MIKROBIOLOGICZNEGO O
STANDARDZIE BSL/PCL 3

INWESTOR:

WOJEWÓDZKA STACJA SANITARNO-
EPIDEMIOLOGICZNA W ŁODZI

ADRES INWESTYCJI:

ŁÓDŹ
UL. WODNA 40

STADIUM:

KONC.

BRANŻA

KONCEPCJA FUNKCJONALNA

NAZWA RYSUNKU:

RZUT PARTERU

NR RYSUNKU:

1/T

SKALA:

1:50

DATA:

05.2022

PROJEKTANT :

mgr Piotr Złotkowski