

Ubręb: 046301_1.0012, 12
Położenie: ul. Popieluski 4

MAPA DO CELÓW PROJEKTOWYCH

SKALA 1:500

Układ odniesienia: PL-ETRF89, układ wsp. płaskich: PL-2000 strefa 6 (18°)
poziom odniesienia PL-EVRF2007-NH
Id zgłoszenia pracy: WGK.6640.839.2022
Mapa aktualna na dzień 31.05.2022r.

Podświadczam, że niniejszy dokument został opracowany w wyniku prac
geodezyjnych i kartograficznych, których rezultaty zawiera operat
techniczny pozytywnie zweryfikowany. Jednocześnie informuję, że
jestem świadomy odpowiedzialności karnej za złożenie fałszywego
oświadczenia.

Identyfikator zgłoszenia prac geodezyjnych	WGK.6640.839.2022
Organ służby geodezyjnej, który otrzymał zgłoszenie	Prezydent Miasta Torunia
Wykonawca prac geodezyjnych	GeoMakro Barbara Płocharska
Nr oraz data sporządzenia dokumentu zawierającego wynik pozytywnie zweryfikacji	WGK.6640.839.2022, 14089 z dn. 03.06.2022r.
Linie i nazwisko oraz nr uprawnień zawodowych kierownika prac	Barbara Płocharska 22056

GeoMakro

Barbara Płocharska
ul. Dworcowa 5, 87-100 Toruń
NIP 826-206-66-42 REGON 341515349

GEODETA UPRAWNIENY


inż. Barbara Płocharska
upr. zawod. nr 22056,
tel. 505 327 355

Nie przeprowadzono badania obciążeń
dotyczących służebności gruntowych.

Nie wyklucza się istnienia w terenie innych
innych nie wykazanych na niniejszej mapie urządzeń podziemnych,
które nie były zgłoszone do inwentaryzacji.

oznaczenie granic obszaru,
który jest przedmiotem aktualizacji

PZT SPORZĄDZONO NA KOPII MAPY
DO CELÓW PROJEKTOWYCH
IDENTYFIKATOR WGK. 6640.839.2022
z dnia 03.06.2022r.
za zgodność z oryginałem Zdzisław Zalewski

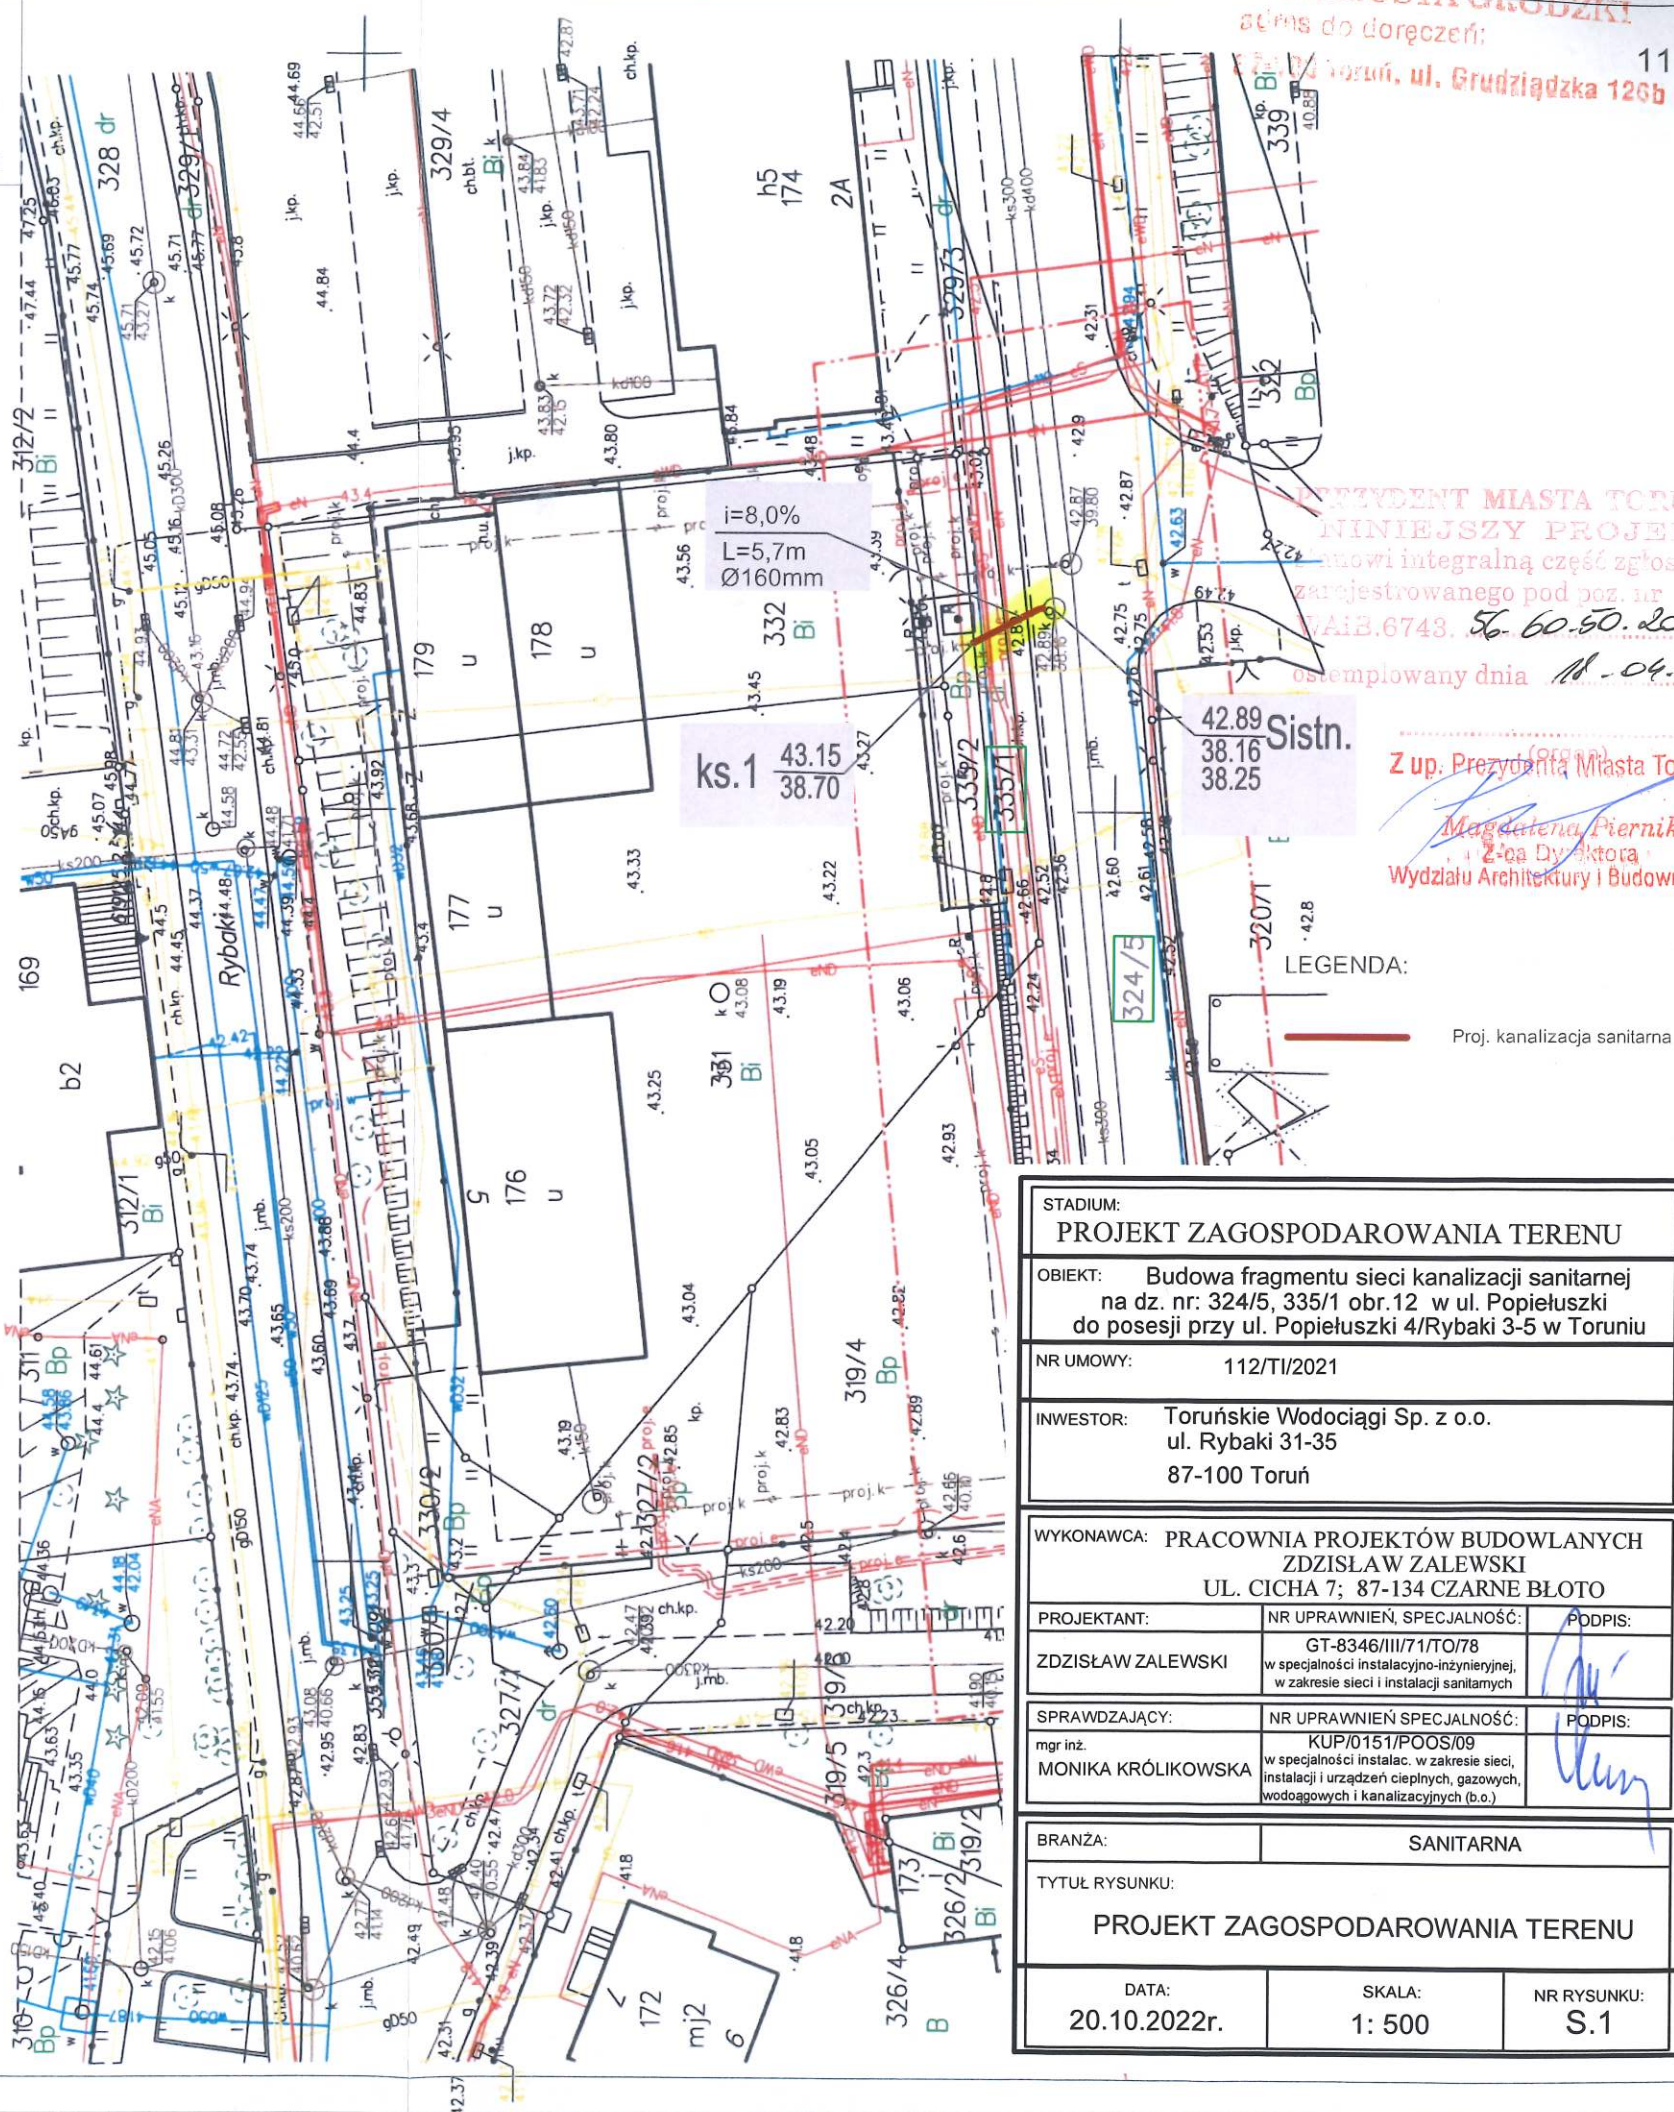


STADIUM: PROJEKT ZAGOSPODAROWANIA TERENU		
OBIEKT: Budowa fragmentu sieci kanalizacji sanitarnej na dz. nr: 324/5, 335/1 obr.12 w ul. Popieluski do posesji przy ul. Popieluski 4/Rybaki 3-5 w Toruniu		
NR UMOWY: 112/TI/2021		
INWESTOR: Toruńskie Wodociągi Sp. z o.o. ul. Rybaki 31-35 87-100 Toruń		
WYKONAWCA: PRACOWNIA PROJEKTÓW BUDOWLANYCH ZDZISŁAW ZALEWSKI UL. CICHĄ 7; 87-134 CZARNE BŁOTO		
PROJEKTANT:	NR UPRAWNIENI, SPECJALNOŚĆ:	PODPIS:
ZDZISŁAW ZALEWSKI	GT-8346/III/71/TO/78 w specjalności instalacyjno-inżynieryjnej, w zakresie sieci i instalacji sanitarnych	
SPRAWDZAJĄCY:	NR UPRAWNIENI SPECJALNOŚĆ:	PODPIS:
mgr inż. MONIKA KRÓLIKOWSKA	KUP/0151/POOS/09 w specjalności instalac. w zakresie sieci, instalacji i urządzeń cieplnych, gazowych, wodoagregacyjnych i kanalizacyjnych (b.o.)	
BRANŻA:		SANITARNA
TYTUŁ RYSUNKU: PROJEKT ZAGOSPODAROWANIA TERENU		
DATA: 20.10.2022r.	SKALA: 1: 500	NR RYSUNKU: S.1

PREZYDENT MIASTA TORUNIA
STATYSTA GŁODZKI
al. do doręczenia:
Toruń, ul. Grudziądzka 120b 11.

PREZYDENT MIASTA TORUNIA
NINIEJSZY PROJEKT
stanowi integralną część zgłoszenia
zarejestrowanego pod poz. nr
WAIB.6743. 56-60-50.2023AK
osiemniowy dnia 18-04-2023


Z up. Prezydenta Miasta Torunia
Magdalena Piernik
2-oa Dyktora
Wydziału Architektury i Budownictwa

1:100
1:100
SKALA

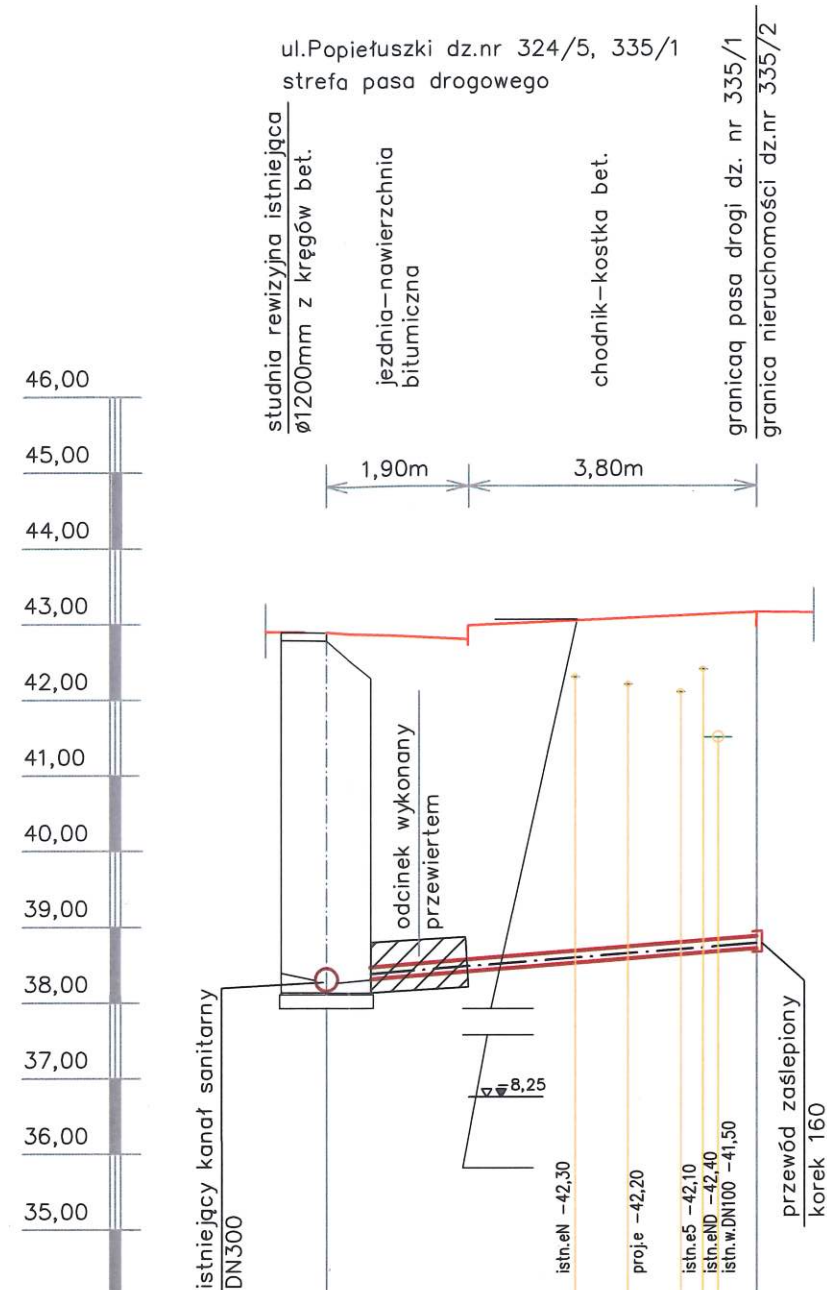

p.p. 34,00 m.n.p.m.

1	RZĘDNA TERENU		42,89		43,15
2	RZĘDNA DNA RURY		38,16 38,25		38,70
3	GŁĘBOKOŚĆ WYKOPU		4,73 4,65		4,45
4	ŚREDNICA I SPADEK		8,0% 180x13mm	8,0% DN160x4,7mm	
5	RODZAJ MATERIAŁU		PVC-U	(SN8-lite)	
6	DŁUGOŚĆ ODCINKA			5,70	
7	ODLEGŁOŚĆ NARASTAJĄCO		0,00	3,30 4,00 4,70 5,00 5,20	5,70
8	OZNACZENIA		Sistn.	ks.1	

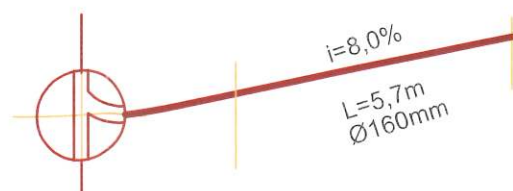

Uwaga:

- Kanał pod jezdnią (1,9m) wykonać z rur PE, SN-8 (do przewiertu grawitacyjnego), systemowe, długość modułu 0,5m, uszczelka DIN-LOK, wykonać metodą przewiertu, (mikrotunelu) przy pomocy tarczy kruszącej, (przewiert ściany studni).
- Pozostały odcinek kanału wykonać z rur PVC-U, SN-8 z rdzeniem litym, i uszczelnieniem uszczelką gumową, wargową.
- Włączenie do istniejącej studni wykonać powyżej spocznika, wcześniej wyrobić kinetę dla wprowadzenia proj. przewodu, a jego uszczelnienie od strony studni,
- Poziom wód gruntowych przyjęto na podstawie odwiertów archiwalnych uwzględnionych na mapie hydroizohips dla miasta Torunia i zalegają na rzędnej 34,75 tj. 8,25m poniżej terenu.

Wykopy nie wymagają odwodnienia na czas budowy.

STADIUM: PROJEKT BUDOWLANY		
OBIEKT: Budowa fragmentu sieci kanalizacji sanitarnej na dz. nr: 324/5, 335/1 obr.12 w ul. Popiełuszki do posesji przy ul. Popiełuszki 4/Rybaki 3-5 w Toruniu		
NR UMOWY: 112/TI/2021		
INWESTOR: Toruńskie Wodociągi Sp. z o.o. ul. Rybaki 31-35 87-100 Toruń		
WYKONAWCA: PRACOWNIA PROJEKTÓW BUDOWLANYCH ZDZISŁAW ZALEWSKI UL. CICHĄ 7; 87-134 CZARNE BŁOTO		
PROJEKTANT:	NR UPRAWNIEN, SPECJALNOŚĆ:	PODPIS:
ZDZISŁAW ZALEWSKI	GT-8346/III/71/TO/78 w specjalności instalacyjno-inżynierskiej, w zakresie sieci i instalacji sanitarnych	
SPRAWDZAJĄCY:	NR UPRAWNIEN SPECJALNOŚĆ:	PODPIS:
mgr inż. MONIKA KRÓLIKOWSKA	KUP/0151/POOS/09 w specjalności instalac. w zakresie sieci, instalacji i urządzeń cieplnych, gazowych, wodociągowych i kanalizacyjnych (b.o.)	
BRANŻA:	SANITARNA	
TYTUŁ RYSUNKU: PROFIL KANALIZACJI SANITARNEJ		
DATA: 20.10.2022r.	SKALA: 1: 100	NR RYSUNKU: S.5