


RZUT DACHU

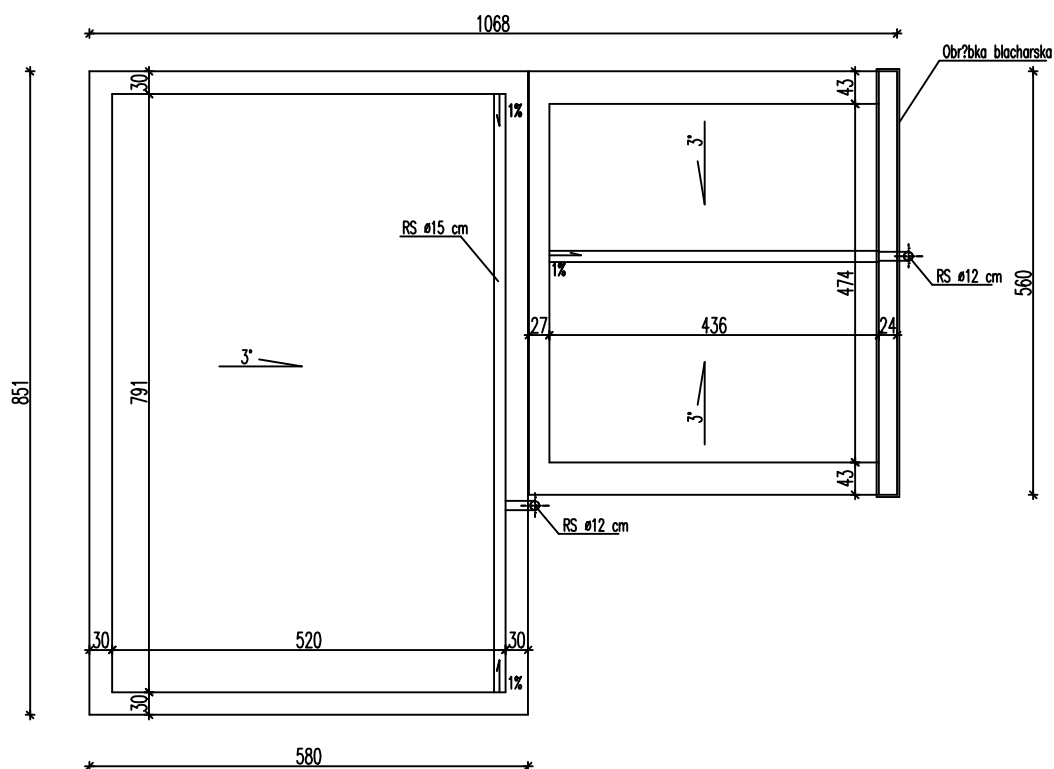

BIURO PROJEKTOWE ARTU ARTUR TUSZNIO 513757817

Nazwa obiektu budowlanego:
Rozbiórka części budynku „Domu Pogrzebowego” wraz z projektem przebudowy zasilania i instalacji elektrycznej „Domu Pogrzebowego”

Inwestor:
MIASTO BYDGOSZCZ
ul. JEZUICKA 1
85-102 BYDGOSZCZ

Lokalizacja:
dz. nr ew. 12/58 obręb 0278
jednostka ewidencyjna
046101_1 m. Bydgoszcz,
ul. Pileckiego 4, Bydgoszcz

Nazwa rysunku:
RZUT DACHU

Rys. nr.:
R3
Skala:
1:100

Projektant architektura:
mgr inż. arch. Zdzisław Ambrożek
spec. arch. nr upr.
WBPP-NB-7210/95/81

Data, podpis:
22.07.2019

Projektant konstrukcja:
mgr inż. Artur Tusznió
spec. konstr.-budowlana
nr. upr. KUP/0004/POOK/14

Data, podpis:
22.07.2019