

MAPA DO CELÓW PROJEKTOWYCH

Skala mapy: 1:500

Nazwa miejscowości: STRZYŻÓW

Identyfikator i nazwa jednostki ewidencyjnej: 181904_4 - STRZYŻÓW

Identyfikator i nazwa obrębu ewidencyjnego: 0001 – STRZYŻÓW

Nazwa podmiotu: Usługi Geodezyjne Stanisław Rokosz

Imię i nazwisko kierownika prac: geod. upr. inż. Stanisław Rokosz nr upr. 8385

Ozn. kanc. zgł. pracy geod.: OD.6640.2121.2021

Układ współrzędnych płaskich prostokątnych 2000/7

Układ wysokości: PL-EVRF2007-NH

Granice obszaru aktualizacji oznaczono linią przerywaną

Data opracowania mapy: 2021-12-18

USŁUGI GEODEZYJNE

inż. Stanisław Rokosz
38-124 Wiśniowa, Tułkowiec 38
tel. (017) 2764-137
NIP 819-125-81-55, Regon 690191391

nazwa podmiotu, który wykonał mapę

ARKUSZ : 7.121.28.16.3.2

GEODETA UPRAWNIONY

inż. Stanisław Rokosz
38-124 Wiśniowa, Tułkowiec 38
tel. (017) 2764-137
upr. MGP/8 nr 8385

imię i nazwisko, numer świadectwa nadania uprawnień geodety

Poświadczam, że niniejszy dokument został opracowany w wyniku prac geodezyjnych i kartograficznych, których rezultaty zawiera operat techniczny pozytywnie zweryfikowany. Jednocześnie informuję, że jestem świadomy odpowiedzialności karnej za złożenie fałszywego oświadczenia.	
Identyfikator zgłoszenia prac geodezyjnych	OD.6640.2121.2021
Organ służby geodezyjnej, który otrzymał zgłoszenie	STAROSTA STRZYŻÓWSKI
Wykonawca prac geodezyjnych	Usługi Geodezyjne Stanisław Rokosz
Oznaczenie i data protokołu weryfikacji	OD.6640.2121.2021_1 z dnia 29.12.2021r.
Imię i nazwisko oraz nr uprawnień kierownika prac	GEODETA UPRAWNIONY inż. Stanisław Rokosz 38-124 Wiśniowa, Tułkowiec 38 tel. (017) 2764-137 upr. MGP/8 nr 8385

STAROSTWO POWIATOWE

W STRZYŻOWIE

ul. Przecławczyka 15, 38-100 Strzyżów
tel./fax: 17 2765 000, 17 2765 001

STAROSTWO POWIATOWE W STRZYŻOWIE

Sprawdzone z materiałami z narad koordynacyjnych
Na powyższy teren brak uzgodnionych projektów


Strzyżów 2021-12-30

zlecenie Nr 11K.6631.661.2021

Z up. STAROSTY

mgr inż. Rafał Kawa

inspektor
do spraw
do obsługi Narady Koordynacyjnej

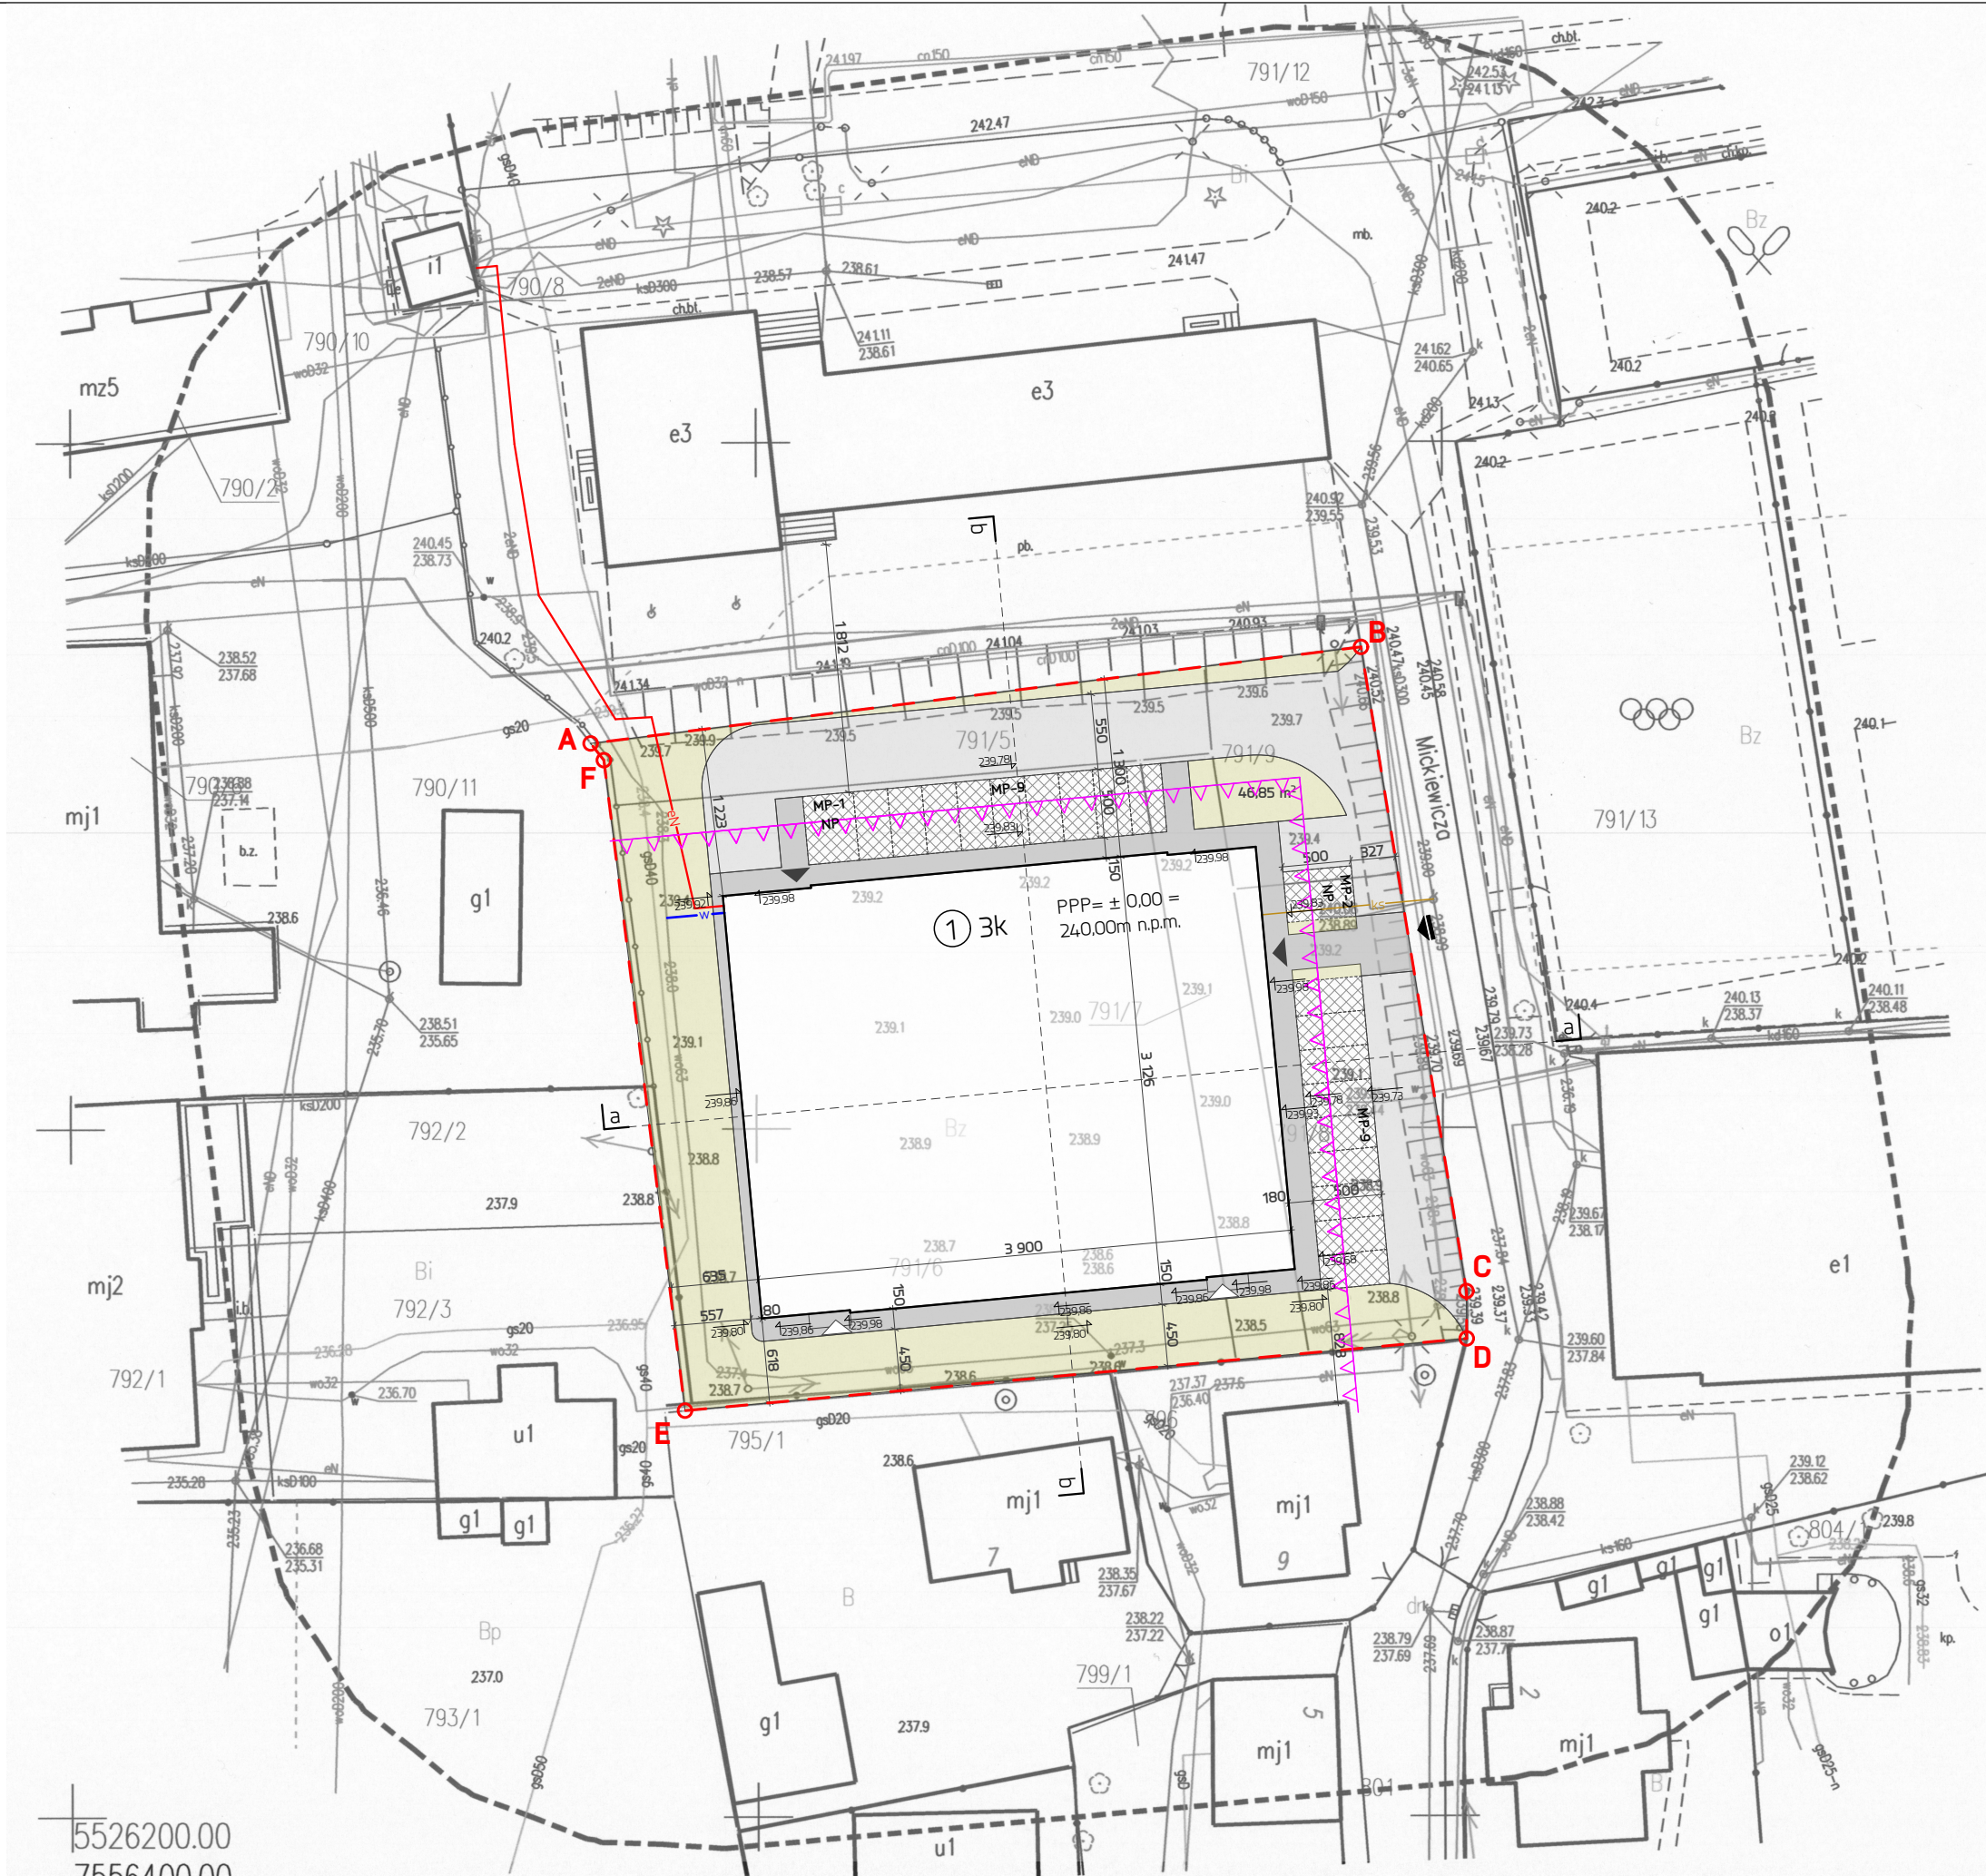

BILANS TERENU:		
1	pow. działki budowlanej (dz. nr 791/5, 791/6, 791/7, 791/8, 791/9)	2824,13 m ²
2	powierzchnia projektowanej zabudowy (43,0%)	1214,50 m ²
3	pow. dróg, podjazdów, chodników (36,5%)	1030,36 m ²
4	powierzchnia biologicznie czynna (20,5%)	579,27 m ²
LEGENDA:		
	A	TEREN INWESTYCJI – GRANICA DZIAŁKI BUDOWLANEJ A,B,C,D,E,F DZ. NR EWID. 791/5, 791/6, 791/7, 791/8, 791/9
		OBRYŚ ZEWNĘTRZNY PROJEKTOWANEGO BUDYNKU
		PROJEKTOWANA POWIERZCHNIA UTWARDZONA – KOMUNIKACJA PIESZA
		PROJEKTOWANA POWIERZCHNIA UTWARDZONA – KOMUNIKACJA KOŁOWA
		POWIERZCHNIA BIOLOGICZNIE CZYNNA
		PROJEKTOWANA POWIERZCHNIA UTWARDZONA – MIEJSCA POSTOJOWE MP
		PROJEKTOWANE GŁÓWNE WEJŚCIA DO BUDYNKU
		PROJEKTOWANE WYJŚCIA EWAKUACYJNE Z BUDYNKU
		DOSTĘP DO DROGI GMINNEJ
	①	PROJEKTOWANY BUDYNEK MIESZKALNY JEDNORODZINNY
	3k	ILOŚĆ KONDYGNACJI NADZIEMNYCH
	eN	PROJEKTOWANA POLICZNIKOWA DOZIEMNA INSTALACJA ELEKTRYCZNA – KABEL NISKIEGO NAPIĘCIA eN
	ks	PROJEKTOWANY PRZYŁĄCZ KANALIZACJI SANITARNEJ
	w	PROJEKTOWANY PRZYŁĄCZ WODOCIĄGOWY
OBJEKT: BUDYNEK HALI WIDOKOWSKO SPORTOWEJ WRAZ Z INSTALACJAMI WEWNĘTRZNYMI ORAZ NIEZBEDNĄ INFRASTRUKTURĄ ZEWNĘTRZNĄ		
ADRES: UL. MICKIEWICZA, STRZYŻÓW		
DZIAŁKA: 791/5, 791/6, 791/7, 791/8, 791/9, OBR. 0001 STRZYŻÓW		
INWESTOR: STAROSTWO POWIATOWE UL. PRZECŁAWCZYKA 15 38-100 STRZYŻÓW		DATA: 12.2021
FUNKCJA: TYTUŁ, IMIĘ I NAZWISKO:		PODPIS:
PROJEKTANT: MGR INŻ. ARCH. URSZULA PAPUGA nr upr. 23/PKOKK/2018		
SPRAWDZAJĄCY: MGR INŻ. ARCH. MICHAŁ LEWANDOWSKI nr upr. 16/PKOKK/2014		
FUNKCJA: TYTUŁ, IMIĘ I NAZWISKO:		PODPIS:
PROJEKTANT: MGR INŻ. SEBASTIAN BERNAT VEL BERNET nr upr. PDK/0005/P005/20		
SPRAWDZAJĄCY: MGR INŻ. GRZEGÓRZ BUCEK nr upr. PDK/0011/PW05/11		
FUNKCJA: TYTUŁ, IMIĘ I NAZWISKO:		PODPIS:
PROJEKTANT: MGR INŻ. GRZEGÓRZ POTWORA nr upr. PDK/0203/PW0E/21		
SPRAWDZAJĄCY: INŻ. CZESŁAW KORAB nr upr. E-144/79		
FAZA: PROJEKT ZAGOSPODAROWANIA TERENU		NR RYSUNKU: PZT-01
TYTUŁ RYSUNKU: PROJEKT ZAGOSPODAROWANIA TERENU		SKALA: 1:500