


PARTER

Lp.	Pomieszczenie	Powierzchnia netto	Powierzchnia użytkowa	Posadzka
1	Komunikacja	23,08 m ²	23,08 m ²	Gres
2	Pralnia/pom. gosp.	13,04 m ²	13,04 m ²	Gres
3	Żeń. szatnia	22,87 m ²	22,87 m ²	Gres
4	Natryski	3,59 m ²	3,59 m ²	Gres
5	WC	3,24 m ²	3,24 m ²	Gres
6	Warsztat/magazyn	18,47 m ²	18,47 m ²	Gres
7	Men. szatnia	32,33 m ²	32,33 m ²	Gres
8	Natryski	9,69 m ²	9,69 m ²	Gres
9	Przedsiónek	3,55 m ²	3,55 m ²	Gres
10	WC	7,14 m ²	7,14 m ²	Gres
11	Dyzurka/socjal	23,17 m ²	23,17 m ²	Gres
12	Garaz	121,00 m ²	121,00 m ²	Żywica epoksydowa garażowa
		281,17 m ²	281,17 m ²	

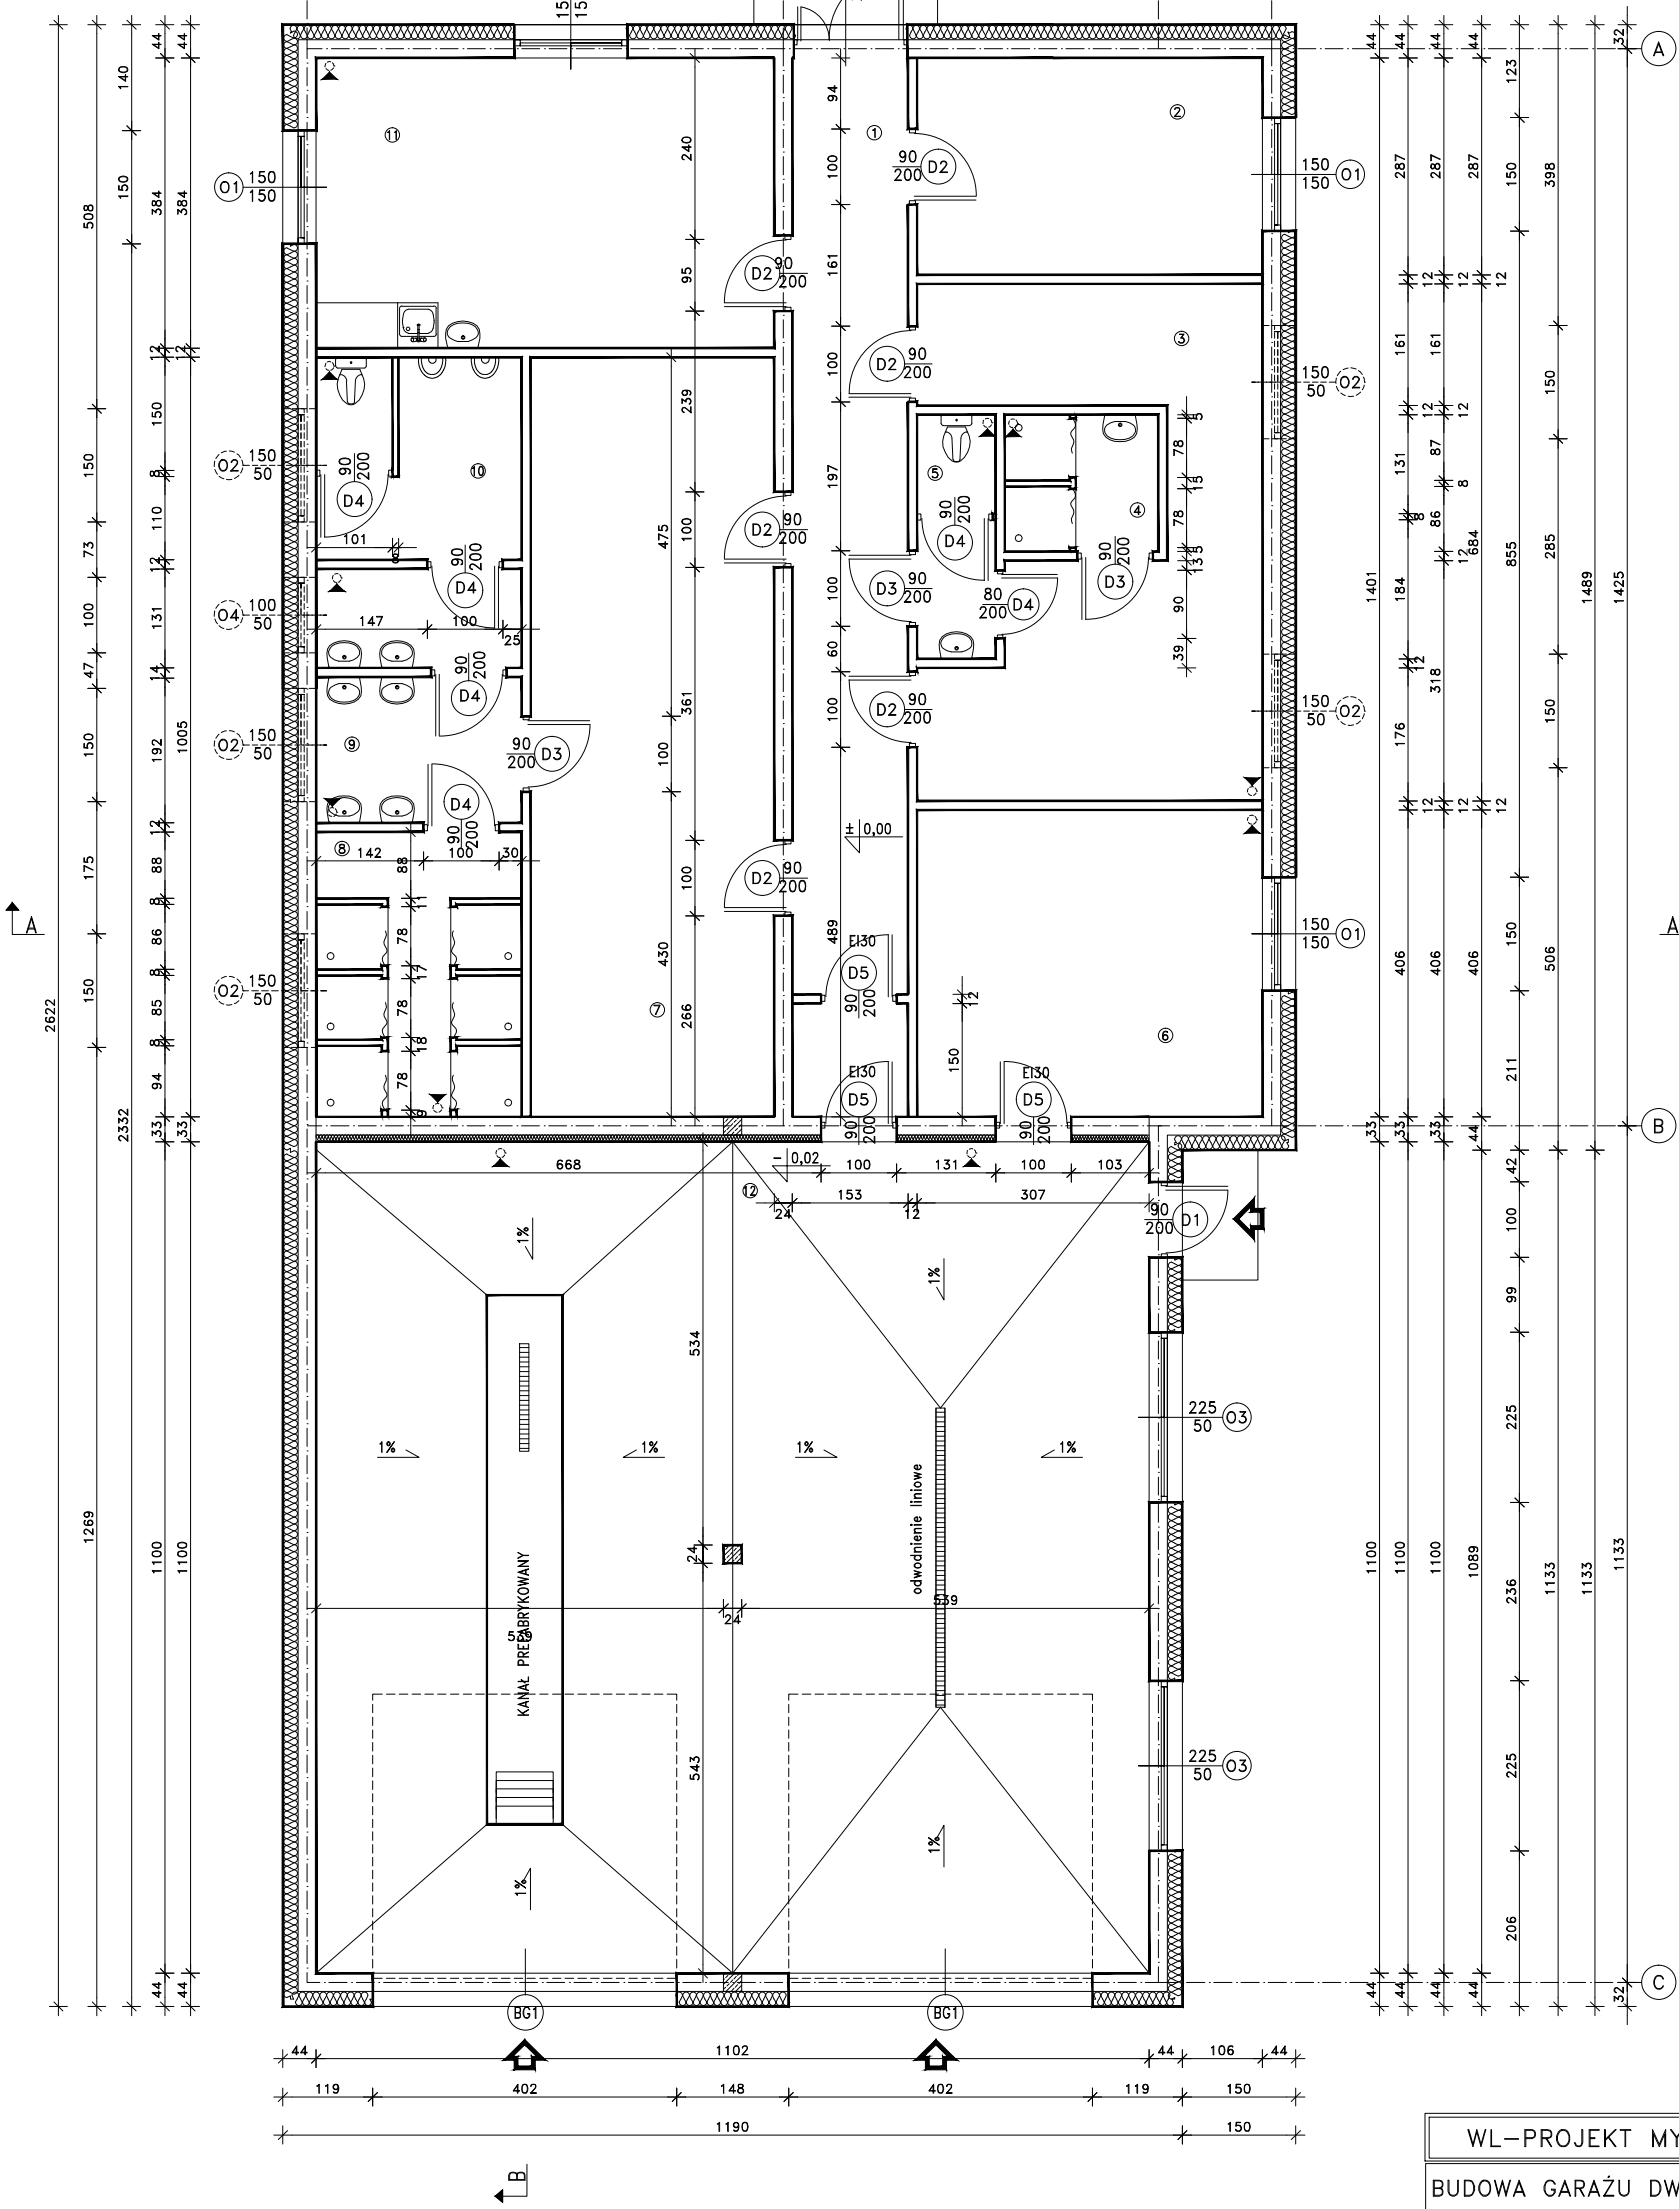

WL-PROJEKT MYŚLOWICE tel. 694-807-406

BUDOWA GARAŻU DWUSTANOWISKOWEGO Z ZAPLECZEM SOCJALNYM DLA OSP BOJSZÓW

SKALA 1:100	NAZWA RYSUNKU	A-01
	RZUT PARTERU	
VI-2023	PROJEKTANT	mgr inż. arch. Anna Bojanowska upr. nr 57/SLOKK/2017/II w specjalności architektonicznej
	OPRACOWAŁ	mgr inż. arch. Lech WRÓBLEWSKI