

MAPA DO CELÓW PROJEKTOWYCH  
Skala 1:500

Układ współrzędnych płaskich prostokątnych – "2000" strefa 6  
Układ wysokości – "Kronsztadt 60"

GEODEZJA ŁASK S.C.  
Joanna Junkiewicz, Krzysztof Junkiewicz  
ul. Jana Pawła II 3/40, 98-100 ŁASK  
NIP: 831-164-09-87 REGON: 388102850  
tel. 500 296 284, 512 105 690

Uwagi:

1. Nie wyklucza się istnienia w terenie innych niewykazanych na niniejszej mapie urządzeń podziemnych, które nie były zgłoszone do inwentaryzacji, lub o których brak jest informacji w instytucjach branżowych. (Ustawa prawo geodezyjne i kartograficzne tekst jednolity Dz.U z 2020 r. poz. 276, 284, 782 i 1086).


2. Niniejsza mapa powstała na podstawie rastra mapy zasadniczej oraz mapy numerycznej sekcja nr 6.158.29.10.2.2, 6.158.29.10.2.4, o także pomiaru uzupełniającego z miesiąca czerwiec 2021r.

3. Dane ewidencyjne dotyczące granic działek nr 620/1, 620/2, 620/3, 569/1, 569/3, 569/4 spełniają wymagania określone w rozporządzeniu o ewidencji gruntów i budynków, oraz obowiązujących standardów technicznych, pozostałe granice nie spełniają norm dokładności.







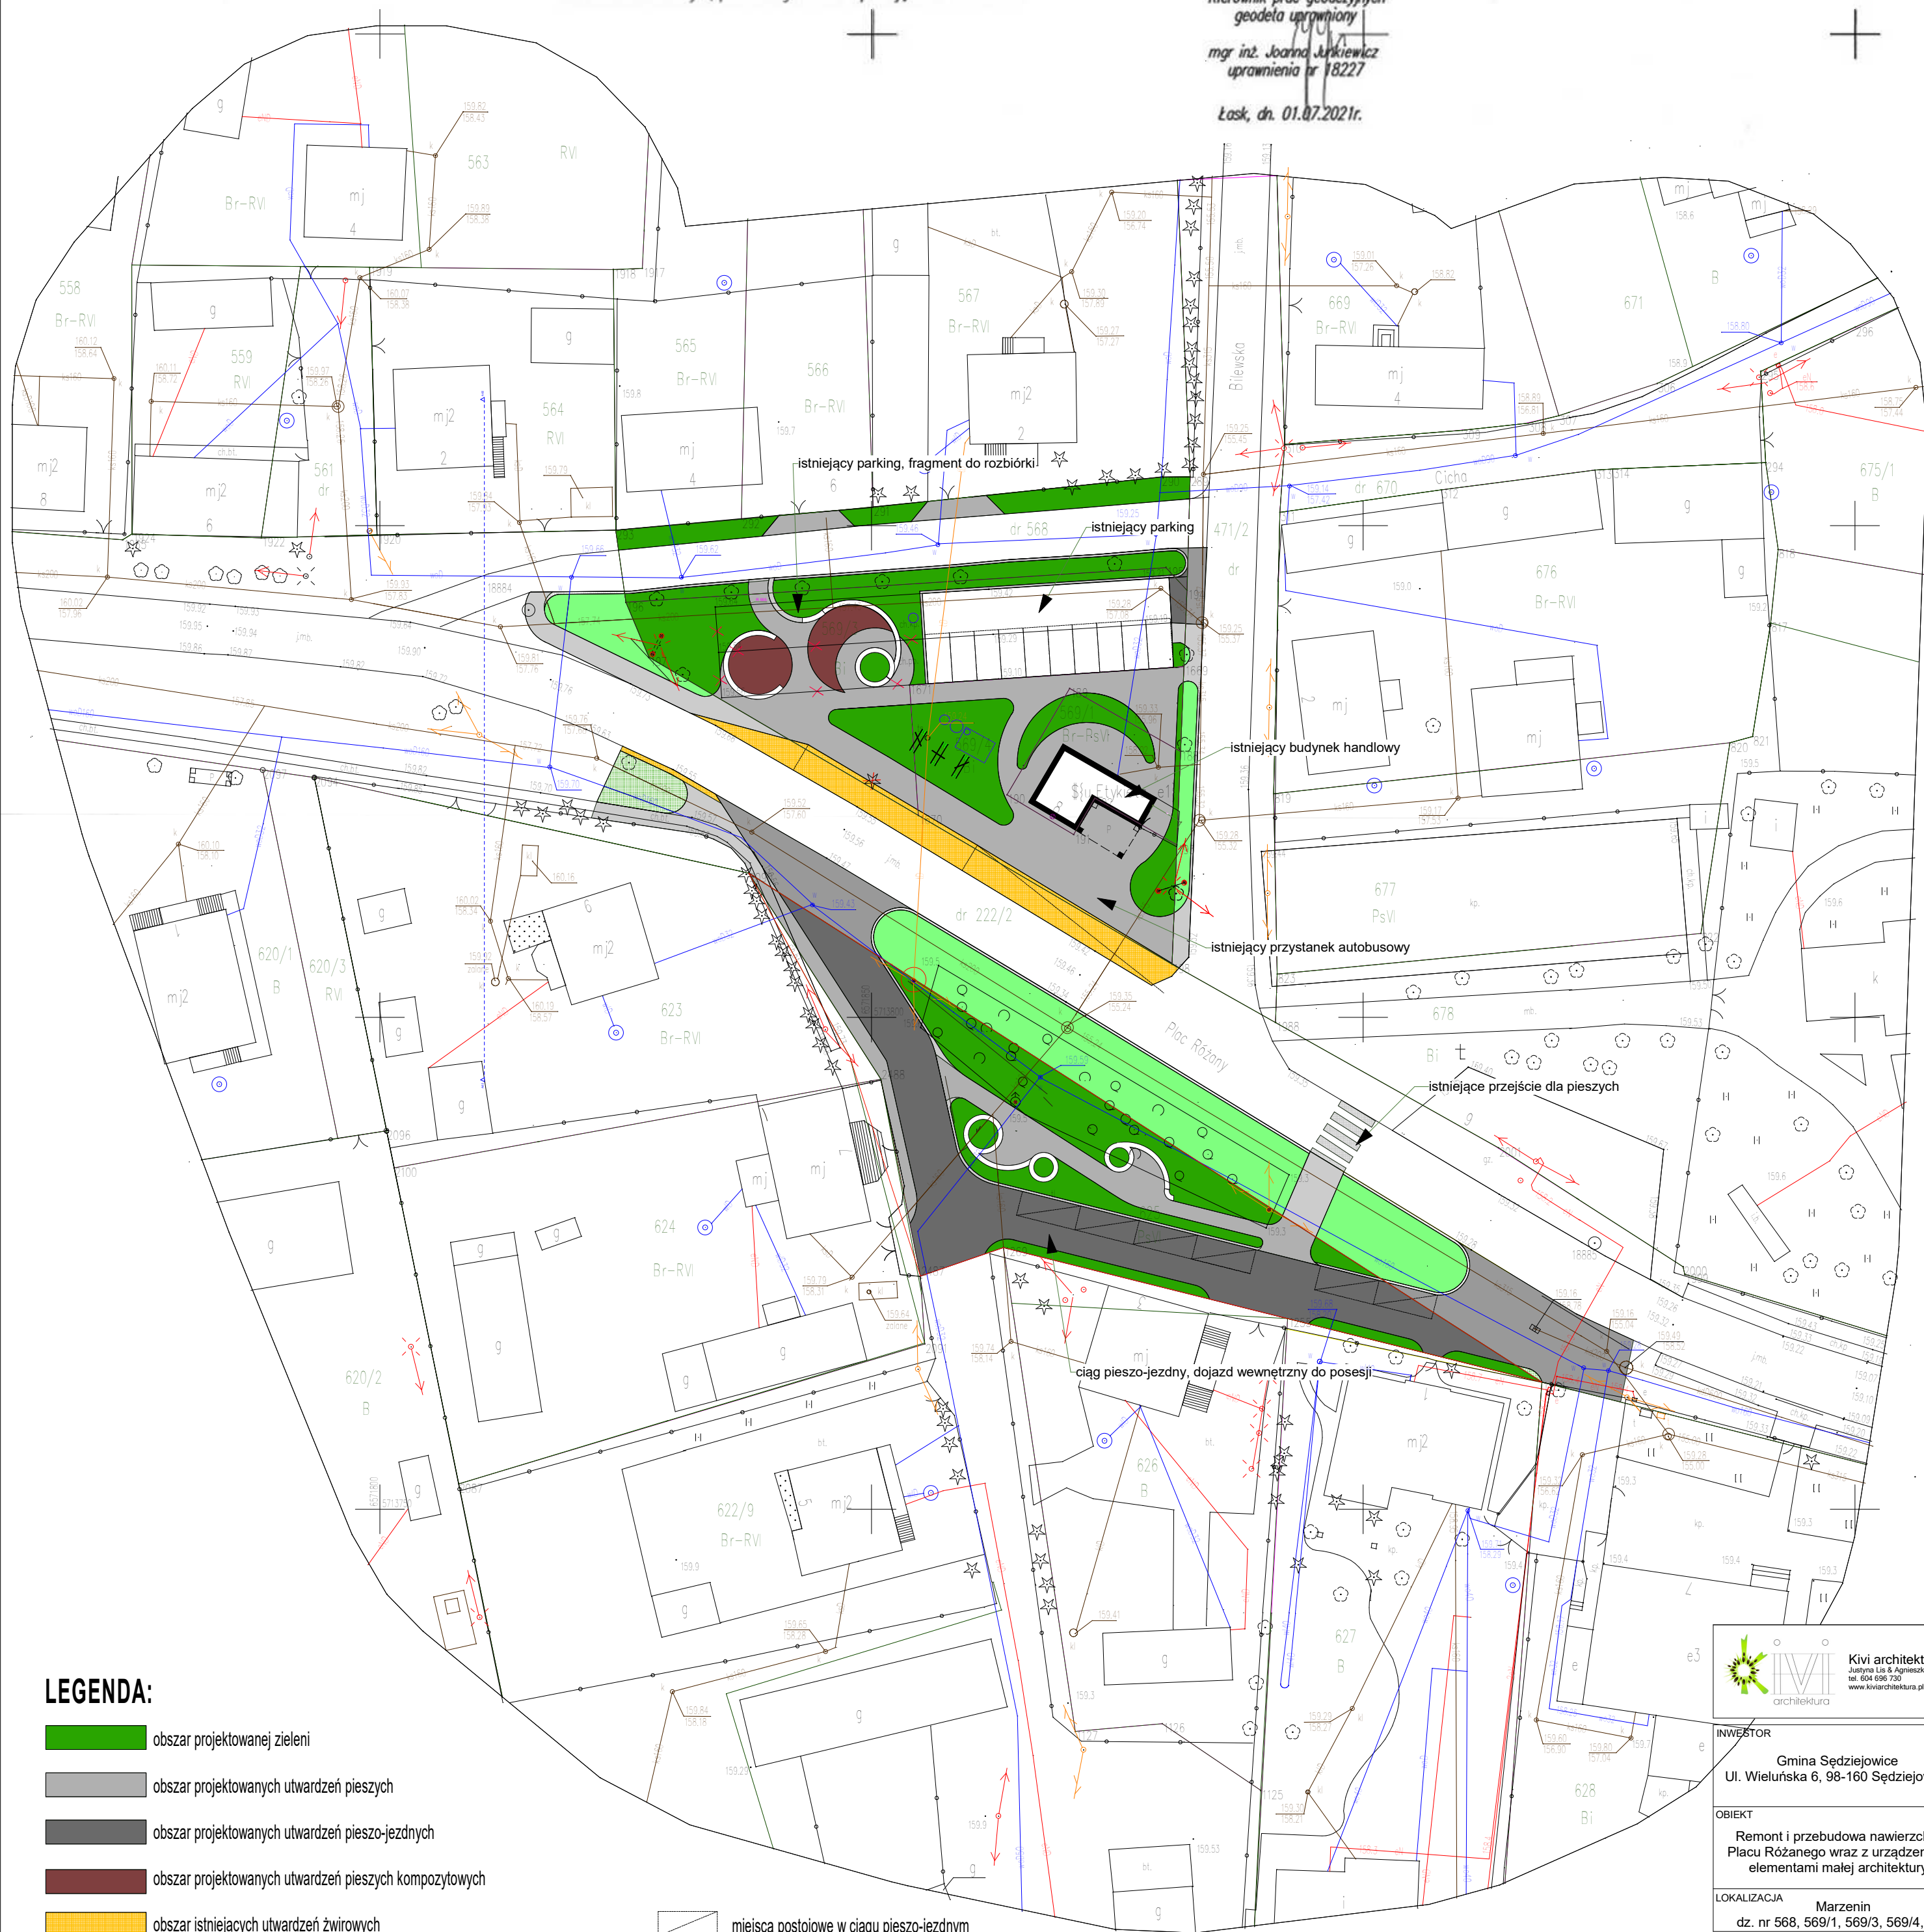


<p>Powielka się, że niniejszy dokument został opracowany w wyniku prac geodetycznych i kartograficznych, których rezultaty zawiera opracowanie techniczne zgłoszonej zarejestrowanej Jednostce informuje, że jestem świadoma odpowiedzialności karnej za złożenie fałszywego oświadczenia</p>	
<p>Organ prowadzący państwowy zasób geodetyczny i kartograficzny</p>	<p>STAROSTA ŁASKI</p>
<p>Identyfikator ewidencyjny materiału zasobów - operatu technicznego</p>	<p>P.1003.2021.1351</p>
<p>Data wystąpienia operatu technicznego do ewidencji materiałowej zasobu</p>	<p>15.07.2021r.</p>
<p>Imię, nazwisko i podpis kierownika prac</p>	<p>mgr inż. Joanna Kujawiecka uprawnienia: 13027</p>

Kierownik prac geodezyjnych  
geodeta uprawniony  
mgr inż. Joanna Junkiewicz  
uprawnienia nr 18227

Łask, dn. 01.07.2021r.



**LEGENDA:**

- |   |  |
|---|--|
|  | obszar projektowanej zieleni   |
|  | obszar projektowanych utwardzeń pieszych                                   |
|  | obszar projektowanych utwardzeń pieszo-jezdnych                            |
|  | obszar projektowanych utwardzeń pieszych kompozytowych                     |
|  | obszar istniejących utwardzeń żwirowych                                    |
|  | obszar projektowanej zieleni w obrębie drogi powiatowej                    |
|  | obszar projektowanych utwardzeń pieszych w obrębie drogi powiatowej        |
|  | obszar projektowanych utwardzeń pieszo-jezdnych w obrębie drogi powiatowej |
|  | lokalizacja zbiornika na deszczówkę, studzienki inst. deszczowej           |



INWESTOR

Gmina Sędziejowice  
Ul. Wieluńska 6, 98-160 Sędziejowice

OBIEKT	Remont i przebudowa nawierzchni Placu Różanego wraz z urządzeniem elementami małej architektury
--------	---

LOKALIZACJA Marzenin  
dz. nr 568, 569/1, 569/3, 569/4, 625

PROJEKTANT mgr inż. arch. Justyna Lis upr. nr 29/R-191/LOOIA/09	PODPIS
PROJEKTANT mgr inż. arch. Agnieszka Falek upr. nr 4/R-168/LOOIA/09	PODPIS

ETAP PROJEKTU
Projekt architektoniczny - zgłoszenie

TYTUŁ RYSUNKU  
PROJEKT ZAGOSPODAROWANIA TERENU

SKALA	DATA
1:500	08.2021

1.500	00.2021
NR RYSUNKU	2021