

## OPINIA NR 210/2023

Wydana dla Towarzystwa Budownictwa Społecznego w Piotrkowie Tryb.  
w wyniku przeprowadzonych oględzin-ekspertyzy urządzeń grzewczo-kominowych  
w 97-300 Piotrków Trybunalski., ul. Słowackiego 64  
Dotyczy lokalu nr 5

Opinia sporządzona przez posiadającego wymagane uprawnienia mistrza kominarskiego  
**TOMASZA RUSKA**

1. Wskazanie miejsca na podłączenie
2. Wskazania prawidłowości podłączeń

W związku z powyższym stwierdza się, co następuje:

### 1. Urządzenia GRZEWCZE I WENTYLACYJNE

podłączone będą prawidłowo po wykonaniu następujących zaleceń:

- kocioł gazowy c.o. SPS - dobudować komin przez dach wg rysunku
- wentylacja kuchni – wykonać nowy komin wg rysunku
- wentylacja łazienki – wykonać nowy komin wg rysunku
- kocioł c.o. węglowy - usunąć

2. Urządzenie(a).....działa(ją) wadliwie z przyczyn- NIE DOTYCZY

W celu osiągnięcia prawidłowego funkcjonowania po wykonaniu zaleceń urządzenia należy  
zainstalować wg opisu i rysunku na odwrocie opinii

Inne uwagi: OPINIA WAŻNA TYLKO Z ZAŚWIADCZENIEM STWIERDZAJĄCYM  
PRAWIDŁOŚĆ WYKONANIA!

Opinię sporządzono w oparciu o ustawę Prawo Budowlane z dnia 07.07.1994 r./Dz.U.Nr.89, poz.414 oraz Ustawę o Ochronie  
ppoz. z dnia 24.08.1991 r. /Dz.U.Nr.81, oz.351/oraz na ich podstawie wydane przepisy wykonawcze i obowiązujące normy  
przedmiotowe w tym Rozp. Ministra Spraw Wewnętrznych z dnia 03.11.1992 r. W sprawie ochrony przeciwpożarowej budynków  
/Dz.U.Nr.92, poz.460/ obowiązujące na dzień 01.01.1995 r.

Opinię sporządzono w 3 egzemplarzach z przeznaczeniem po 1 egz. dla:

1. J/W
2. ZAKŁAD GAZOWNICZY
3. USŁUGI KOMINIARSKIE „SADZA” TOMASZ RUSEK

Potwierdzenie odbioru opinii:

Dnia 19.12.2023 ., podpis.....

Uwagi:

<sup>1</sup> Po dokonaniu proponowanych rozwiązań należy zgłosić  
do sprawdzenia prawidłowości wykonania i funkcjonowania  
urządzeń grzewczo-kominowych


OPINIODAWCA  
(uprawniony mistrz kominarski)

MISTRZ KOMINIARSKI  
TECHNIK BUDOWLANY



Tomasz Rusek  
Nr ewidencyjny 23658

(pieczęć i podpis)

UL. SLOWACKIEGO 64

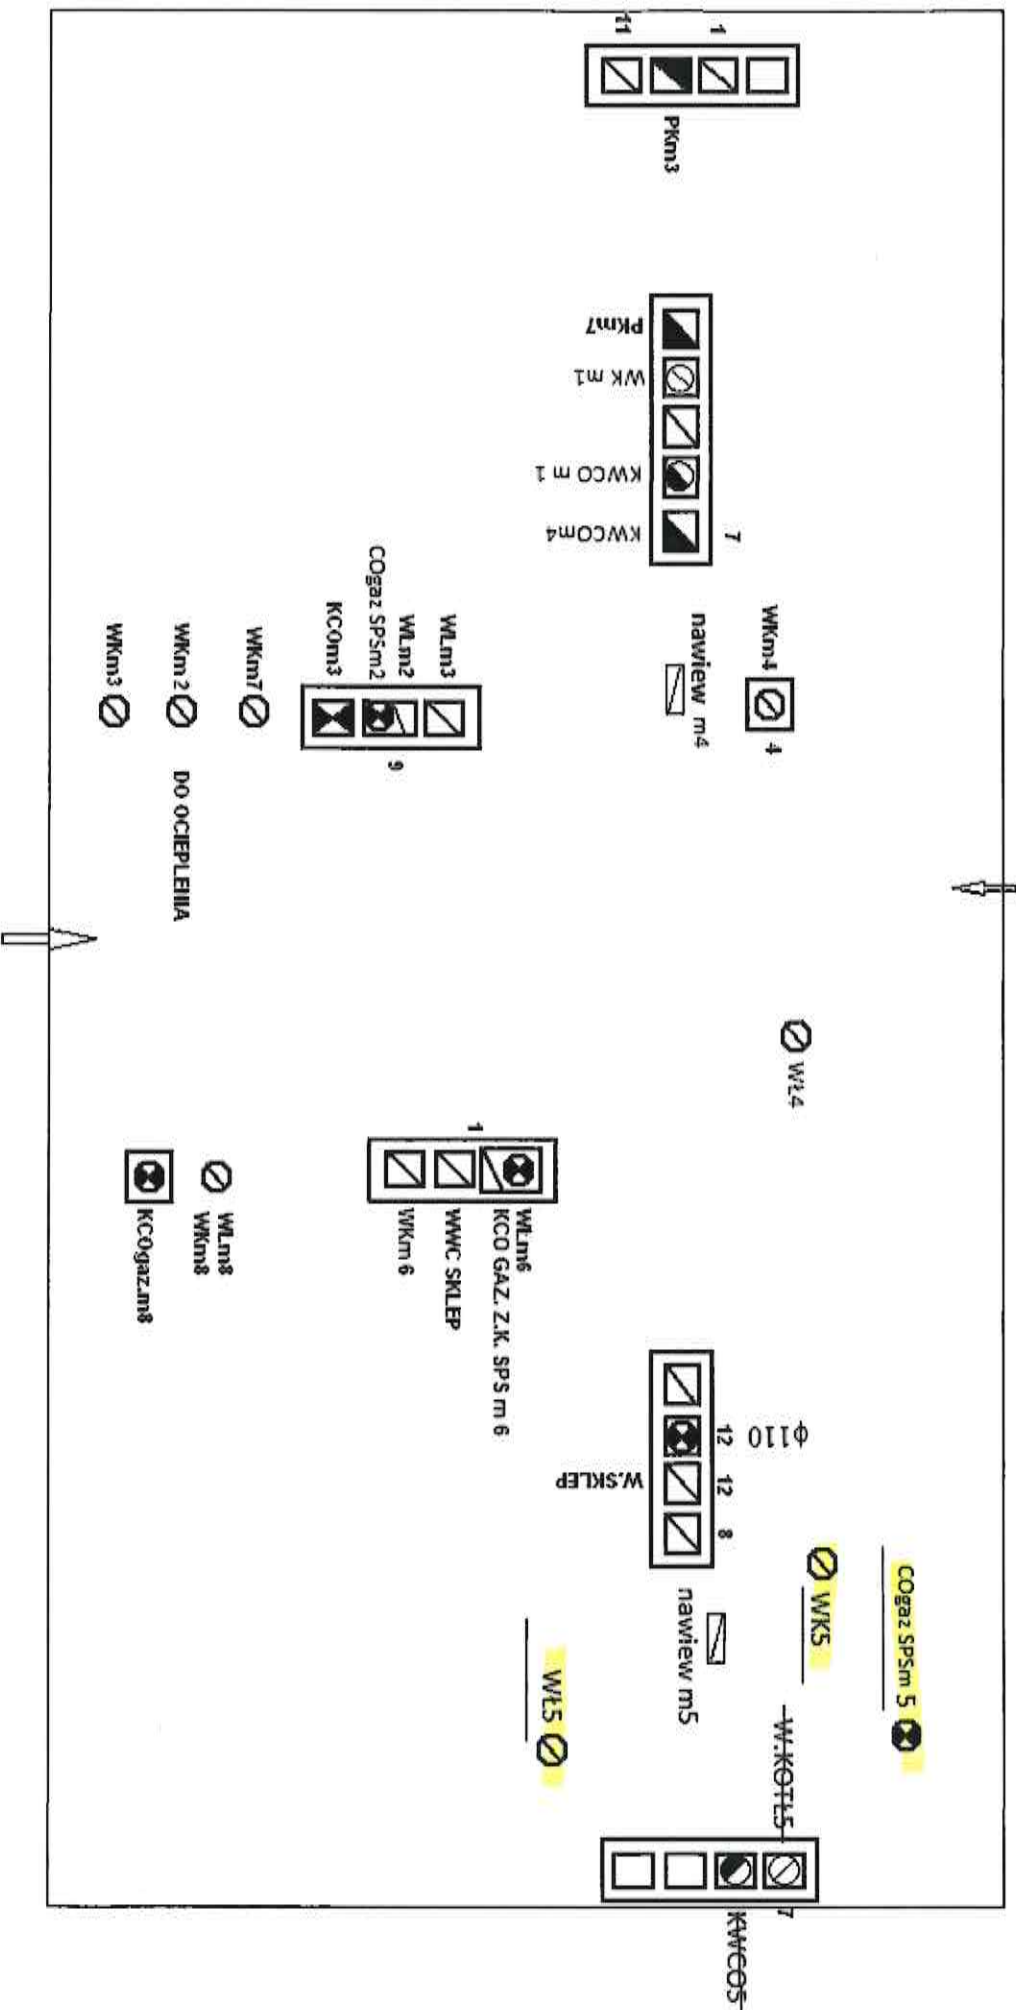

# WEWNĘTRZNA INSTALACJA GAZU RZUT LOKALU I AKSONOMETRIA

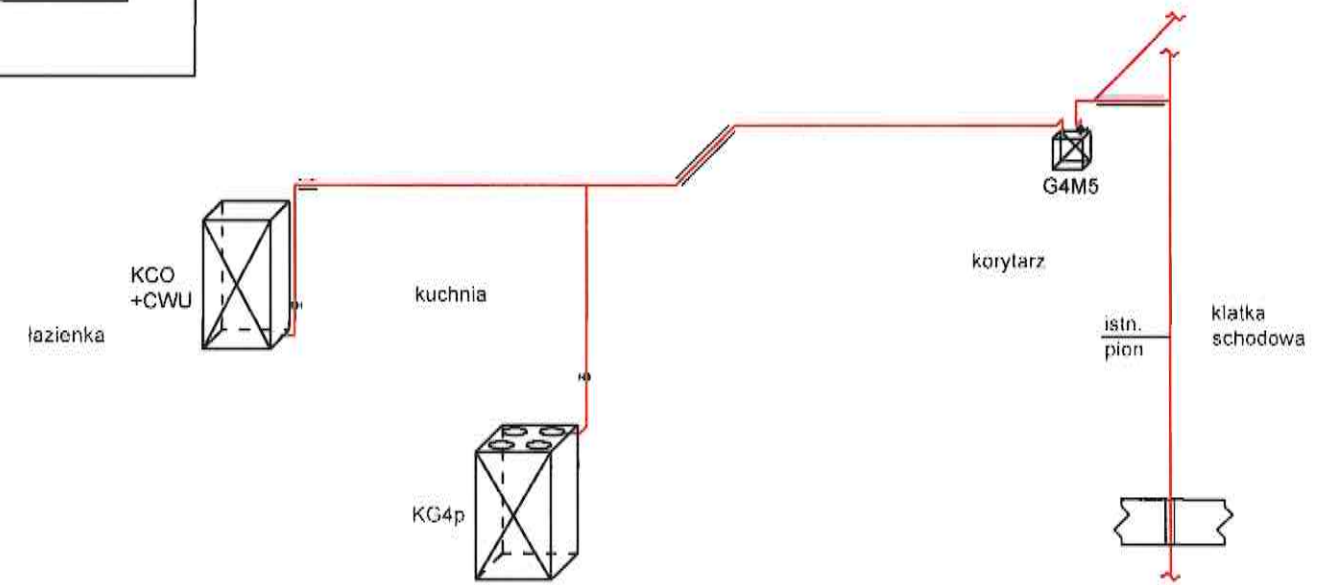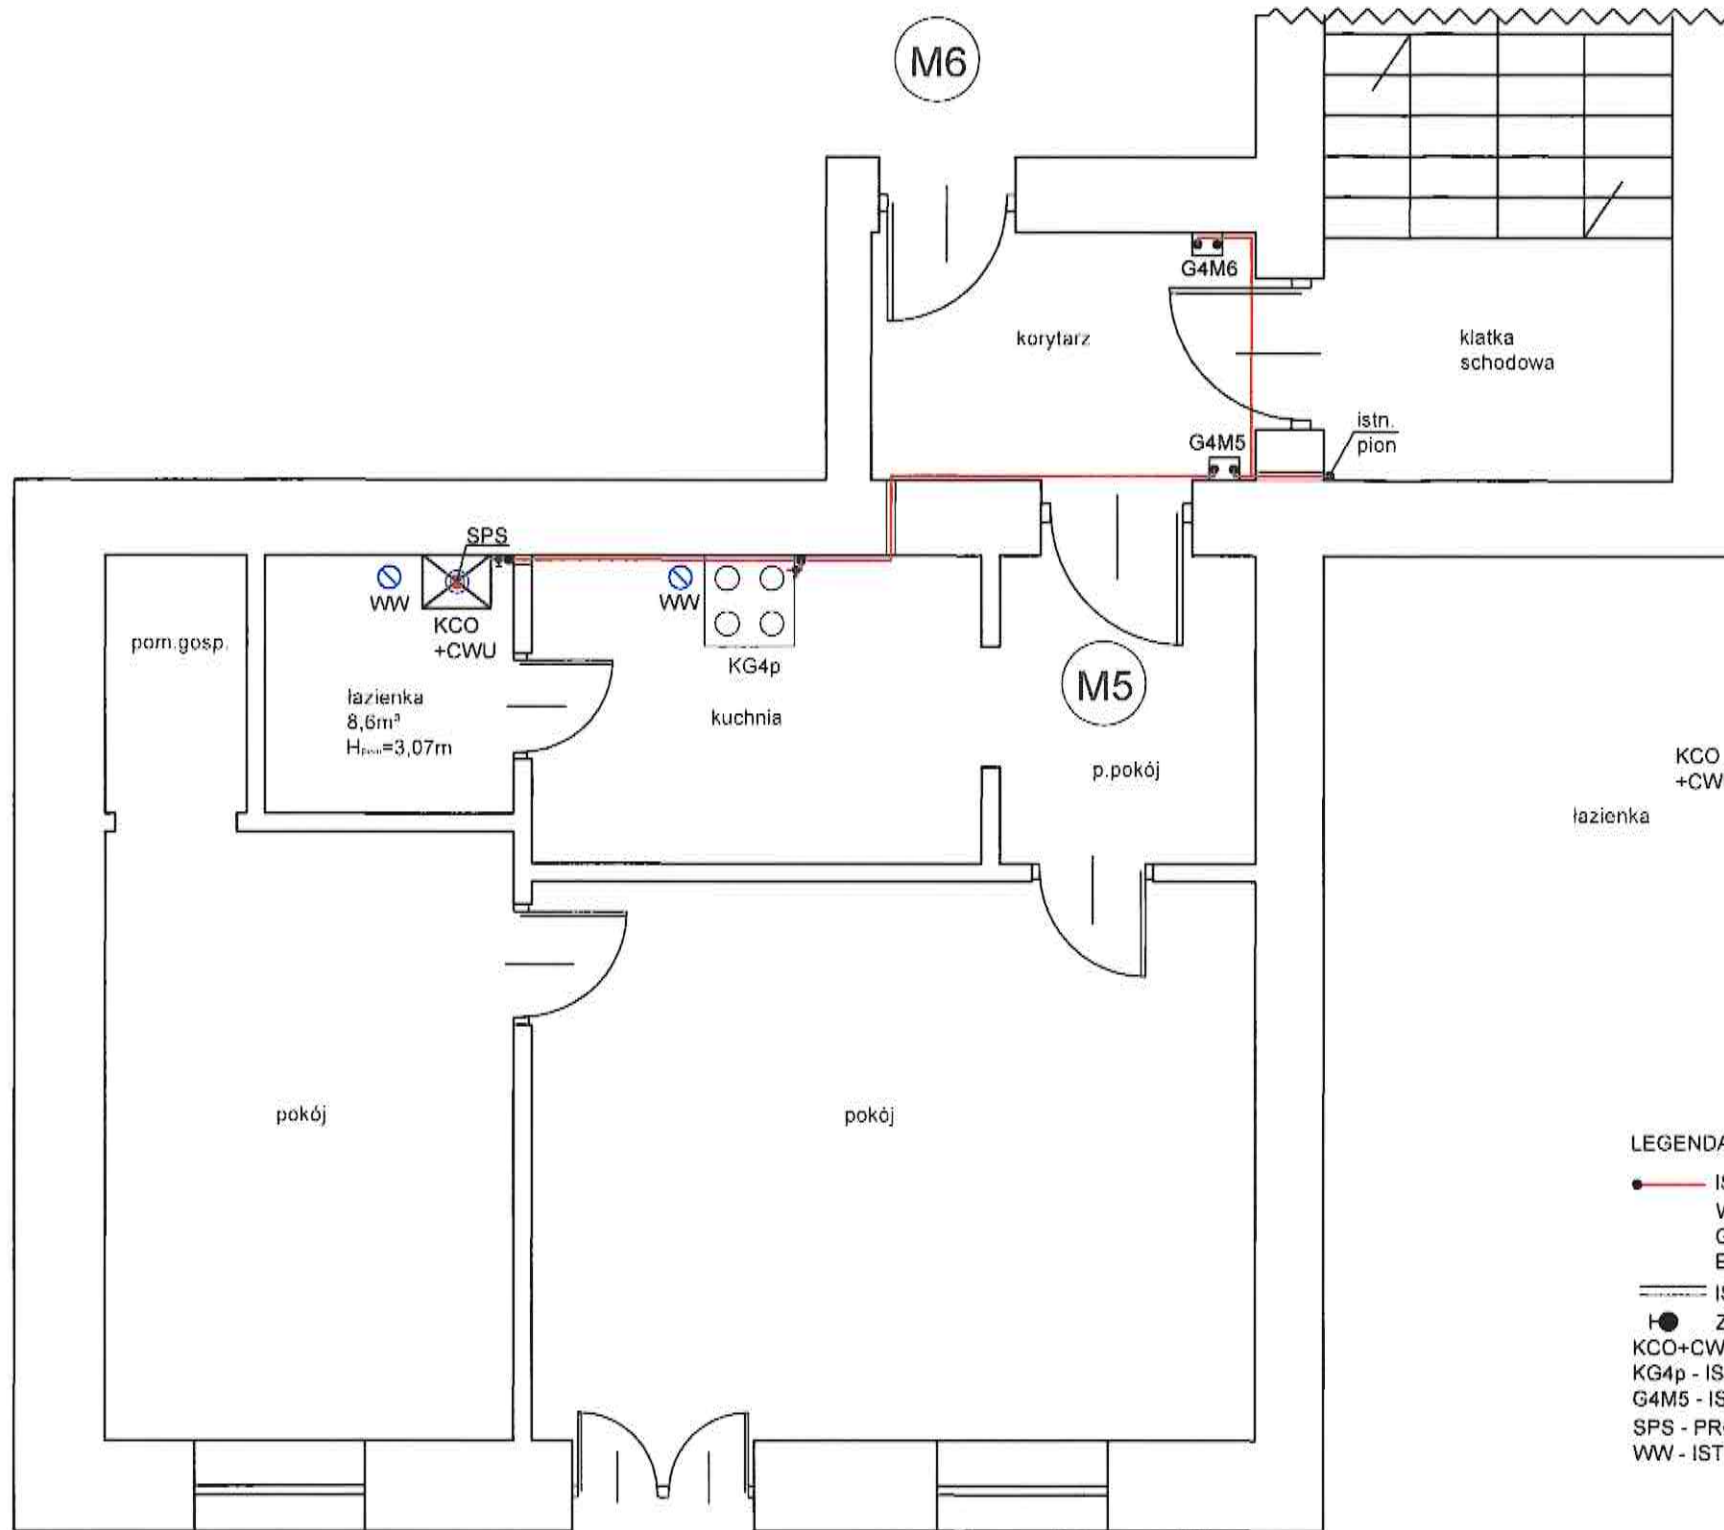

## LEGENDA

- ISTNIEJĄCA INSTALACJA GAZU - NIE PODLEGA WYMIANIE  
W ZAKRESIE PROJEKTOWANEJ INSTALACJI GAZU WYKONAĆ PODŁĄCZENIE PROJEKTOWANEGO KOTŁA GAZOWEGO Z ISTNIEJĄCYM STALOWYM PRZEWODEM (PIONOWYM) NA STAŁE LUB Z ZASTOSOWANIEM ELASTYCZNEGO PRZEWODU METALOWEGO
- ISTNIEJĄCA RURA OSŁONOWA NA PRZEJŚCIU PRZEZ PRZEGRODĘ
- ZAWÓR KULOWY GWINTOWANY
- KCO+CWU - PROJEKTOWANY KOCIOŁ GAZOWY DWUFUNKCYJNY Z ZAMKNIĘTĄ KOMORĄ SPALANIA 14kW
- KG4p - ISTNIEJĄCA KUCHENKA GAZOWA 4p
- G4M5 - ISTNIEJĄCY GAZOMIERZ MIECHOWY TYPU G4
- SPS - PROJEKTOWANY PRZEWÓD POWIETRZNO - SPALINOWY DOBUDOWAĆ KANAŁ DWUSCIENNY ZE STALI KWASOODPORNEJ
- WW - ISTNIEJĄCY KANAŁ WENTYLACJI GRAWITACYJNEJ DO PRZEBUDOWY - ZGODNIE Z OPINIĄ KOMINIARSKĄ

← ul. Juliusza Słowackiego →

PROJEKT ARCHITEKTONICZNO-BUDOWLANY		
NAZWA OBIEKTU BUD.	ROZBUDOWA WEWNĘTRZNEJ INSTALACJI GAZU DLA LOKALU MIESZKALNEGO W ISTNIEJĄCYM BUDYNKU WIELORODZINNYM	
ADRES OBIEKTU:	UL. JULIUSZA SŁOWACKIEGO 64 M.5 97-300 PIOTRKÓW TRYBUNALSKI IDENTYFIKATOR DZIAŁKI EWID. 106201_1.0023.143	
PROJEKTANT:	MGR INŻ. DOROTA WRÓBLEWSKA I.OD/2210/PWOS/13 <small>uprawniona do projektowania i kierowania pracami bud. bez ograniczeń w spec. instalacyjnej w zakresie elektryczności, urządzeń cieplnych, went., gazowych, wodociągowych i kanalizacyjnych</small>	SKALA 1:50 DATA 19.12.2023
RYСУNEK NR 1	RZUT LOKALU Z WEWNĘTRZNĄ INSTALACJĄ GAZU I AKSONOMETRIA	